

Revision Schedule	DATE
INDEX	MODIFICATION

NOT FOR CONSTRUCTION

**GENERAL NOTES**

- ALL DIMENSIONS IN GRAY DRAWINGS ARE IN METERS, IN ENLARGED DRAWINGS AND DETAILS ARE IN MILLIMETERS AND LEVELS ARE IN METERS, UNLESS NOTED OTHERWISE.
- ALL DIMENSIONS ARE TO FACE UNLESS NOTED OTHERWISE. ALL DIMENSIONS ARE TO BE FINALISED ON THE SHOP DRAWINGS.
- DO NOT SCALE FROM THIS DRAWING. ARCHITECTURAL DRAWINGS SET IN FULL SIZE.
- ANY DISCREPANCIES BETWEEN ARCHITECTURAL DRAWINGS AND SHOP DRAWINGS MUST BE REPORTED TO THE ARCHITECT IMMEDIATELY.
- ATTENTION PRIOR TO EXECUTION OF WORK ON SITE.
- ALL DIMENSIONS AND LEVELS ARE TO BE COMPARED AND DISCREPANCIES OR ERRORS MUST BE REPORTED TO THE ARCHITECT IMMEDIATELY.
- ALL DRAWINGS ARE TO BE READ IN CONJUNCTION WITH ALL OTHER RELEVANT DRAWINGS, TOGETHER WITH THE SPECIFICATIONS AND GENERAL NOTES.

ΣΤΑΜΠ - SIGNATURE

**ΒΕΤΑΠΛΑΝ**  
**ΒΕΝΤΟΥΡΑΚΗΣ - ΤΑΒΑΝΙΩΤΗΣ**  
**& ΣΥΝΕΡΓΑΤΕΣ Α.Ε.Μ. 78**  
 ΑΡΧΙΤΕΚΤΟΝΙΚΟ ΓΡΑΦΕΙΟ  
 ΤΗΛ: +30 210 72 39 698  
 EMAIL: info@vetaplann.com

**ΙΩΑΝΝΗΣ Ν. ΒΕΝΤΟΥΡΑΚΗΣ**  
 ΔΙΠΛΩΜ. ΑΡΧΙΤΕΚΤΟΝ ΜΗΧΑΝΙΚΟΣ  
 ΕΞΕΛΙΚΟΥ ΜΕΤΕΩΡΟΥ ΠΟΛΥΤΕΧΝΕΙΟΥ  
 ΜΕΛΟΣ Τ.Ε.Ε. ΑΡΧΙΜΟΣ ΜΗΤΡΩΟΥ, 15378  
 ΑΡΧΕΤΟΛΗΝΟΥ 1, 108 78 ΑΘΗΝΑ - ΤΗΛ: 210 7250198

**TOPO SURVEY CONSULTANT - ΤΟΠΟΓΡΑΦΙΚΗ ΜΕΛΕΤΗ**  
**GEORGE PAPASTATAMATIOU**  
 16 Pindarou 11143 Athens  
 Tel: +30 210 2529242, g.papastatamatiou@gmail.com

**GEOTECHNICAL CONSULTANT -**  
**ΣΥΜΒΟΥΛΟΣ ΓΕΩΤΕΧΝΙΚΩΝ/ΓΕΩΤΕΧΝΙΚΩΝ ΜΕΛΕΤΩΝ**  
**ΕΔΑΦΟΜΗΧΑΝΙΚΗ**  
 Tel: +30 210 270 9600, edafomichaniki@gmail.com

**ACOUSTIC CONSULTANT - ΣΥΜΒΟΥΛΟΣ ΑΚΟΥΣΤΙΚΗΣ**  
**G. & N. SCHUBERT CONSULTANTS**  
 Tel: +30 210 665 7965, schubertathens@gmail.com

**PROJECT MANAGER - ΔΙΑΧΕΙΡΙΣΤΗΣ ΕΡΓΟΥ**  
**MERAKI PROPERTIES**  
 SIRIOU 11, 11361 Athens Greece  
 Tel: +210 92224453, helios@meraki.com

**LANDSCAPE DESIGN - ΜΕΛΕΤΗ ΠΕΡΙΒΑΛΛΟΝΤΟΣ ΧΩΡΟΥ**  
**H. PANGALOU AND ASSOCIATES**  
 38, Souda Street, 108 77 Athens - Greece  
 Tel: +30 210 338 8642, info@landscape.gr, www.landscape.gr

**MEP ENGINEER - ΜΕΛΕΤΗ Η/Μ ΕΓΚΑΤΑΣΤΑΣΕΩΝ**  
**EL.T.E.M.E S.A.**  
 59 Pentelis Av., 15233 Halandri Athens, Greece  
 Tel: +30 210 6805951, elteme@elteme.gr

**STRUCTURAL ENGINEER - ΣΤΑΤΙΚΗ ΜΕΛΕΤΗ**  
**MINIAMED**  
**HELLENIC**  
**DAE - Design and Application Engineers SA**  
 Karamitsos 15, 157 01 Athens, Greece  
 Tel: +30 210 2610122, info@hellinmed.com, dave@hellinmed.com

**EXECUTIVE ARCHITECT - ΣΥΝΕΡΓΑΤΗΣ ΑΡΧΙΤΕΚΤΟΝΑΣ**  
**ΒΕΤΑΠΛΑΝ**  
 1, Aristidou Street, 108 76 Athens - Greece  
 Tel: +30 210 72 39 698, vetaplann@vetaplann.com

**ARCHITECTURAL ENGINEER - ΑΡΧΙΤΕΚΤΟΝΑΣ ΕΡΓΟΥ**  
**6a - ARCHITECTS**  
 Raper House, 40 Lamb's Conduit Street London WC1N 3LU  
 Tel: +44 (0)20 7462 5422, 6a.co.uk

**CLIENT**  
**Meraki Properties**

**PROJECT NAME**  
 LAZAION 3  
 LAZAION 3

**PROJECT**  
 Repairs, restoration and layout rearrangements of a listed building in Koukaki and extension in height to a part of a building not listed

**SENDER**  
 ΒΕΤΑΠΛΑΝ

**TITLE**  
 ARCHITECTURAL DESIGN  
 PROPOSAL  
 ROOF PLAN

**PROJECT PHASE**  
 ΣΤΑΔΙΟ ΜΕΛΕΤΗΣ  
 Οριστική Μελέτη

**DATE / ΗΜΕΡΟΜΗΝΙΑ**  
 SCALE / ΚΑΙΜΑ  
 1:50

**DRAWING NUMBER / ΑΡΙΘΜΟΣ ΣΧΕΔΙΟΥ**  
 INDEX / ΔΕΙΚΤΗΣ  
 L3-BTP-A-3-DR-1204-L3

**PROJECT CODE / ΚΩΔΙΚΟΣ ΕΡΓΟΥ**  
 C101d

© Copyright 2022 6a, All Rights Reserved

**ΥΠΟΜΗΝΙΑ ΣΥΜΒΟΛΩΝ**

ΠΡΟΤΕΙΝΟΜΕΝΑ ΝΕΑ ΣΤΟΙΧΕΙΑ  
 ΕΜΒΕΣΗ ΟΡΟΥΣ ΟΙΚΟΔΕΟΥ  
 ΣΤΑΘΜΗ ΤΕΛΟΥΣ ΔΑΠΕΔΟΥ (ΣΕ ΚΑΤΩΦΛΗ)  
 ΣΤΑΘΜΗ ΤΕΛΟΥΣ ΔΑΠΕΔΟΥ (ΣΕ ΟΡΕΣ-ΠΟΔΕΣ)  
 ΕΜΒΕΣΗ ΤΟΜΗΣ  
 ΑΝΤΙ-ΑΡΧΙΜΟΣ ΜΗΤΡΩΟΥ

ΕΜΒΕΣΗ ΟΡΟΥΣ  
 ΑΝΤΙ-ΑΡΧΙΜΟΣ ΜΗΤΡΩΟΥ

ΚΛΙΝΗ / INCLINATION  
 15%

ΣΤΟΙΧΙΑ ΧΩΡΟΥ  
 ΚΥΚΛΟΦΟΡΙΑ  
 ΧΩΡΟΣ ΧΩΡΟΥ  
 ΣΥΣΤΗΜΑ  
 ΣΥΣΤΗΜΑ

ΥΠΟΣΤΡΩΜΑ ΕΠΙΒΕΒΑΤΩΣ  
 ΚΑΛΩΔΙΟ ΥΠΟΣΤΡΩΜΑΤΟΣ

ΚΩΔΙΚΟΣ ΥΠΕΡΤΑΜΕΝΟΥ ΚΟΥΦΟΜΑΤΟΣ  
 ΕΜΒΕΣΗ ΥΠΕΡΤΑΜΕΝΟΥ ΚΟΥΦΟΜΑΤΟΣ  
 ΕΠΙΣΤΡΩΣΗ ΜΕΣΩ ΥΠΕΡΤΑΜΕΝΟΥ ΚΟΥΦΟΜΑΤΟΣ  
 ΑΝΤΙΣΤΗΝΤΑ ΕΠΙΣΤΡΩΣΗ ΜΕΣΩ ΥΠΕΡΤΑΜΕΝΟΥ ΚΟΥΦΟΜΑΤΟΣ  
 ΑΝΤΙΣΤΗΝΤΑ ΕΠΙΣΤΡΩΣΗ ΜΕΣΩ ΥΠΕΡΤΑΜΕΝΟΥ ΚΟΥΦΟΜΑΤΟΣ

ΚΩΔΙΚΟΣ ΝΕΟΥ ΚΟΥΦΟΜΑΤΟΣ  
 ΕΜΒΕΣΗ ΝΕΟΥ ΚΟΥΦΟΜΑΤΟΣ (ΕΠΙΣΤΡΩΣΗ ΜΕΣΩ ΚΩΔΙΚΟΣ ΝΕΟΥ ΚΟΥΦΟΜΑΤΟΣ)  
 ΚΩΔΙΚΟΣ ΝΕΟΥ ΚΟΥΦΟΜΑΤΟΣ  
 ΑΝΤΙΣΤΗΝΤΑ ΕΠΙΣΤΡΩΣΗ ΜΕΣΩ ΚΩΔΙΚΟΣ ΝΕΟΥ ΚΟΥΦΟΜΑΤΟΣ

Η/Μ ΕΞΟΡΥΣΜΟΣ  
 W/F  
 S/P  
 R/W

**ΥΠΟΜΗΝΙΑ ΥΠΕΡΤΑΜΕΝΩΝ ΤΟΚΟΠΟΙΗΣΗΣ & ΔΙΑΧΩΡΙΣΤΙΚΩΝ**

ΥΠΕΡΤΑΜΕΝΗ ΑΝΘΡΑΚΗ  
 ΥΠΕΡΤΑΜΕΝΗ ΣΤΟΙΧΙΑ ΒΡΕΦΟΝΤΟΣ  
 ΟΡΓΑΝΙΣΜΟΥ ΟΡΥΖΑΚΙΟΥ ΣΥΚΥΡΩΜΑΤΟΣ  
 ΥΠΕΡΤΑΜΕΝΗ ΤΟΚΟΠΟΙΗΣΗ  
 ΟΠΤΟΑΚΟΥΣΤΙΚΗΣ

ΥΠΕΡΤΑΜΕΝΟ ΚΟΥΦΟΜΑ

**ΥΠΟΜΗΝΙΑ ΝΕΩΝ ΤΟΚΟΠΟΙΗΣΕΩΝ & ΔΙΑΧΩΡΙΣΤΙΚΩΝ**

ΝΕΟ ΣΤΟΙΧΙΟ ΟΡΥΖΑΚΙΟΥ  
 ΝΕΟ ΣΤΟΙΧΙΟ ΑΡΧΙΜΟΣ  
 ΝΕΟ ΣΤΟΙΧΙΟ ΑΡΧΙΜΟΣ  
 ΟΠΤΟΑΚΟΥΣΤΙΚΗΣ ΜΕ ΕΠΙΣΤΡΩΣΗ  
 ΝΕΟ ΤΟΚΟΜΑ ΣΥΡΣΕ ΣΟΜΗΣ  
 ΝΕΑ ΒΕΡΦΑΜΟΝΟΚΩΧΗ  
 ΝΕΟ ΚΟΥΦΟΜΑ

**ΥΠΟΜΗΝΙΑ ΕΠΙΔΕΙΞΕΩΣ ΔΑΠΕΔΟΥ**

1.a	ΥΠΕΡΤΑΜΕΝΟ ΣΥΝΙΟ ΔΑΠΕΔΟ
2.a	ΥΠΕΡΤΑΜΕΝΟ ΚΑΛΩΔΙΟ ΔΑΠΕΔΟ
3.a	ΥΠΕΡΤΑΜΕΝΗ ΤΡΙΠΛΗ ΤΟΠΟΛΟΓΙΑ
4.a	ΥΠΕΡΤΑΜΕΝΟ ΛΕΥΚΟ ΜΑΡΜΑΡΟ
5.a	ΥΠΕΡΤΑΜΕΝΟ ΧΥΤΡΟ ΔΑΠΕΔΟ ΣΥΚΥΡΩΜΑΤΟΣ
1.b	ΣΥΝΙΟ ΔΑΠΕΔΟ
3.b	ΤΡΙΠΛΗ ΤΟΠΟΛΟΓΙΑ
4.b	ΜΑΡΜΑΡΙΝΕΣ ΠΛΑΚΕΣ
5.b	ΒΙΒΛΙΟΚΑΤΑΣΤΑΣΗ ΔΑΠΕΔΟ ΜΕ ΤΡΙΕΒΡΑ
6.b	ΠΕΤΡΙΝΑ ΠΛΑΚΑΚΙΑ


Το παρόν διάγραμμα συνοδεύει την απόδειξη της Δ/νσης Τμήματος της Δ/νσης Τμήματος Δ.Κ. Η Τμήματος

**ΔΗΜΗΤΡΑ ΜΑΤΣΟΥΛΑ**  
 Αρχιτέκτων - Μηχανικός



**ΚΕΝΤΡΙΚΟ ΣΥΜΒΟΥΛΙΟ ΑΡΧΙΤΕΚΤΟΝΙΚΗΣ**  
 Το παρόν σχέδιο/γράμμα μετράται από το Κ.Σ.Α. την 15-11-2024 και εγκρίθηκε σύμφωνα με την απόφαση του Κ.Σ.Α. με αριθμό 15/11/2024

**Ε. ΜΠΑΚΟΤΑΜΑΤΙΟΥ**  
 Αρχιτέκτων - Μηχανικός

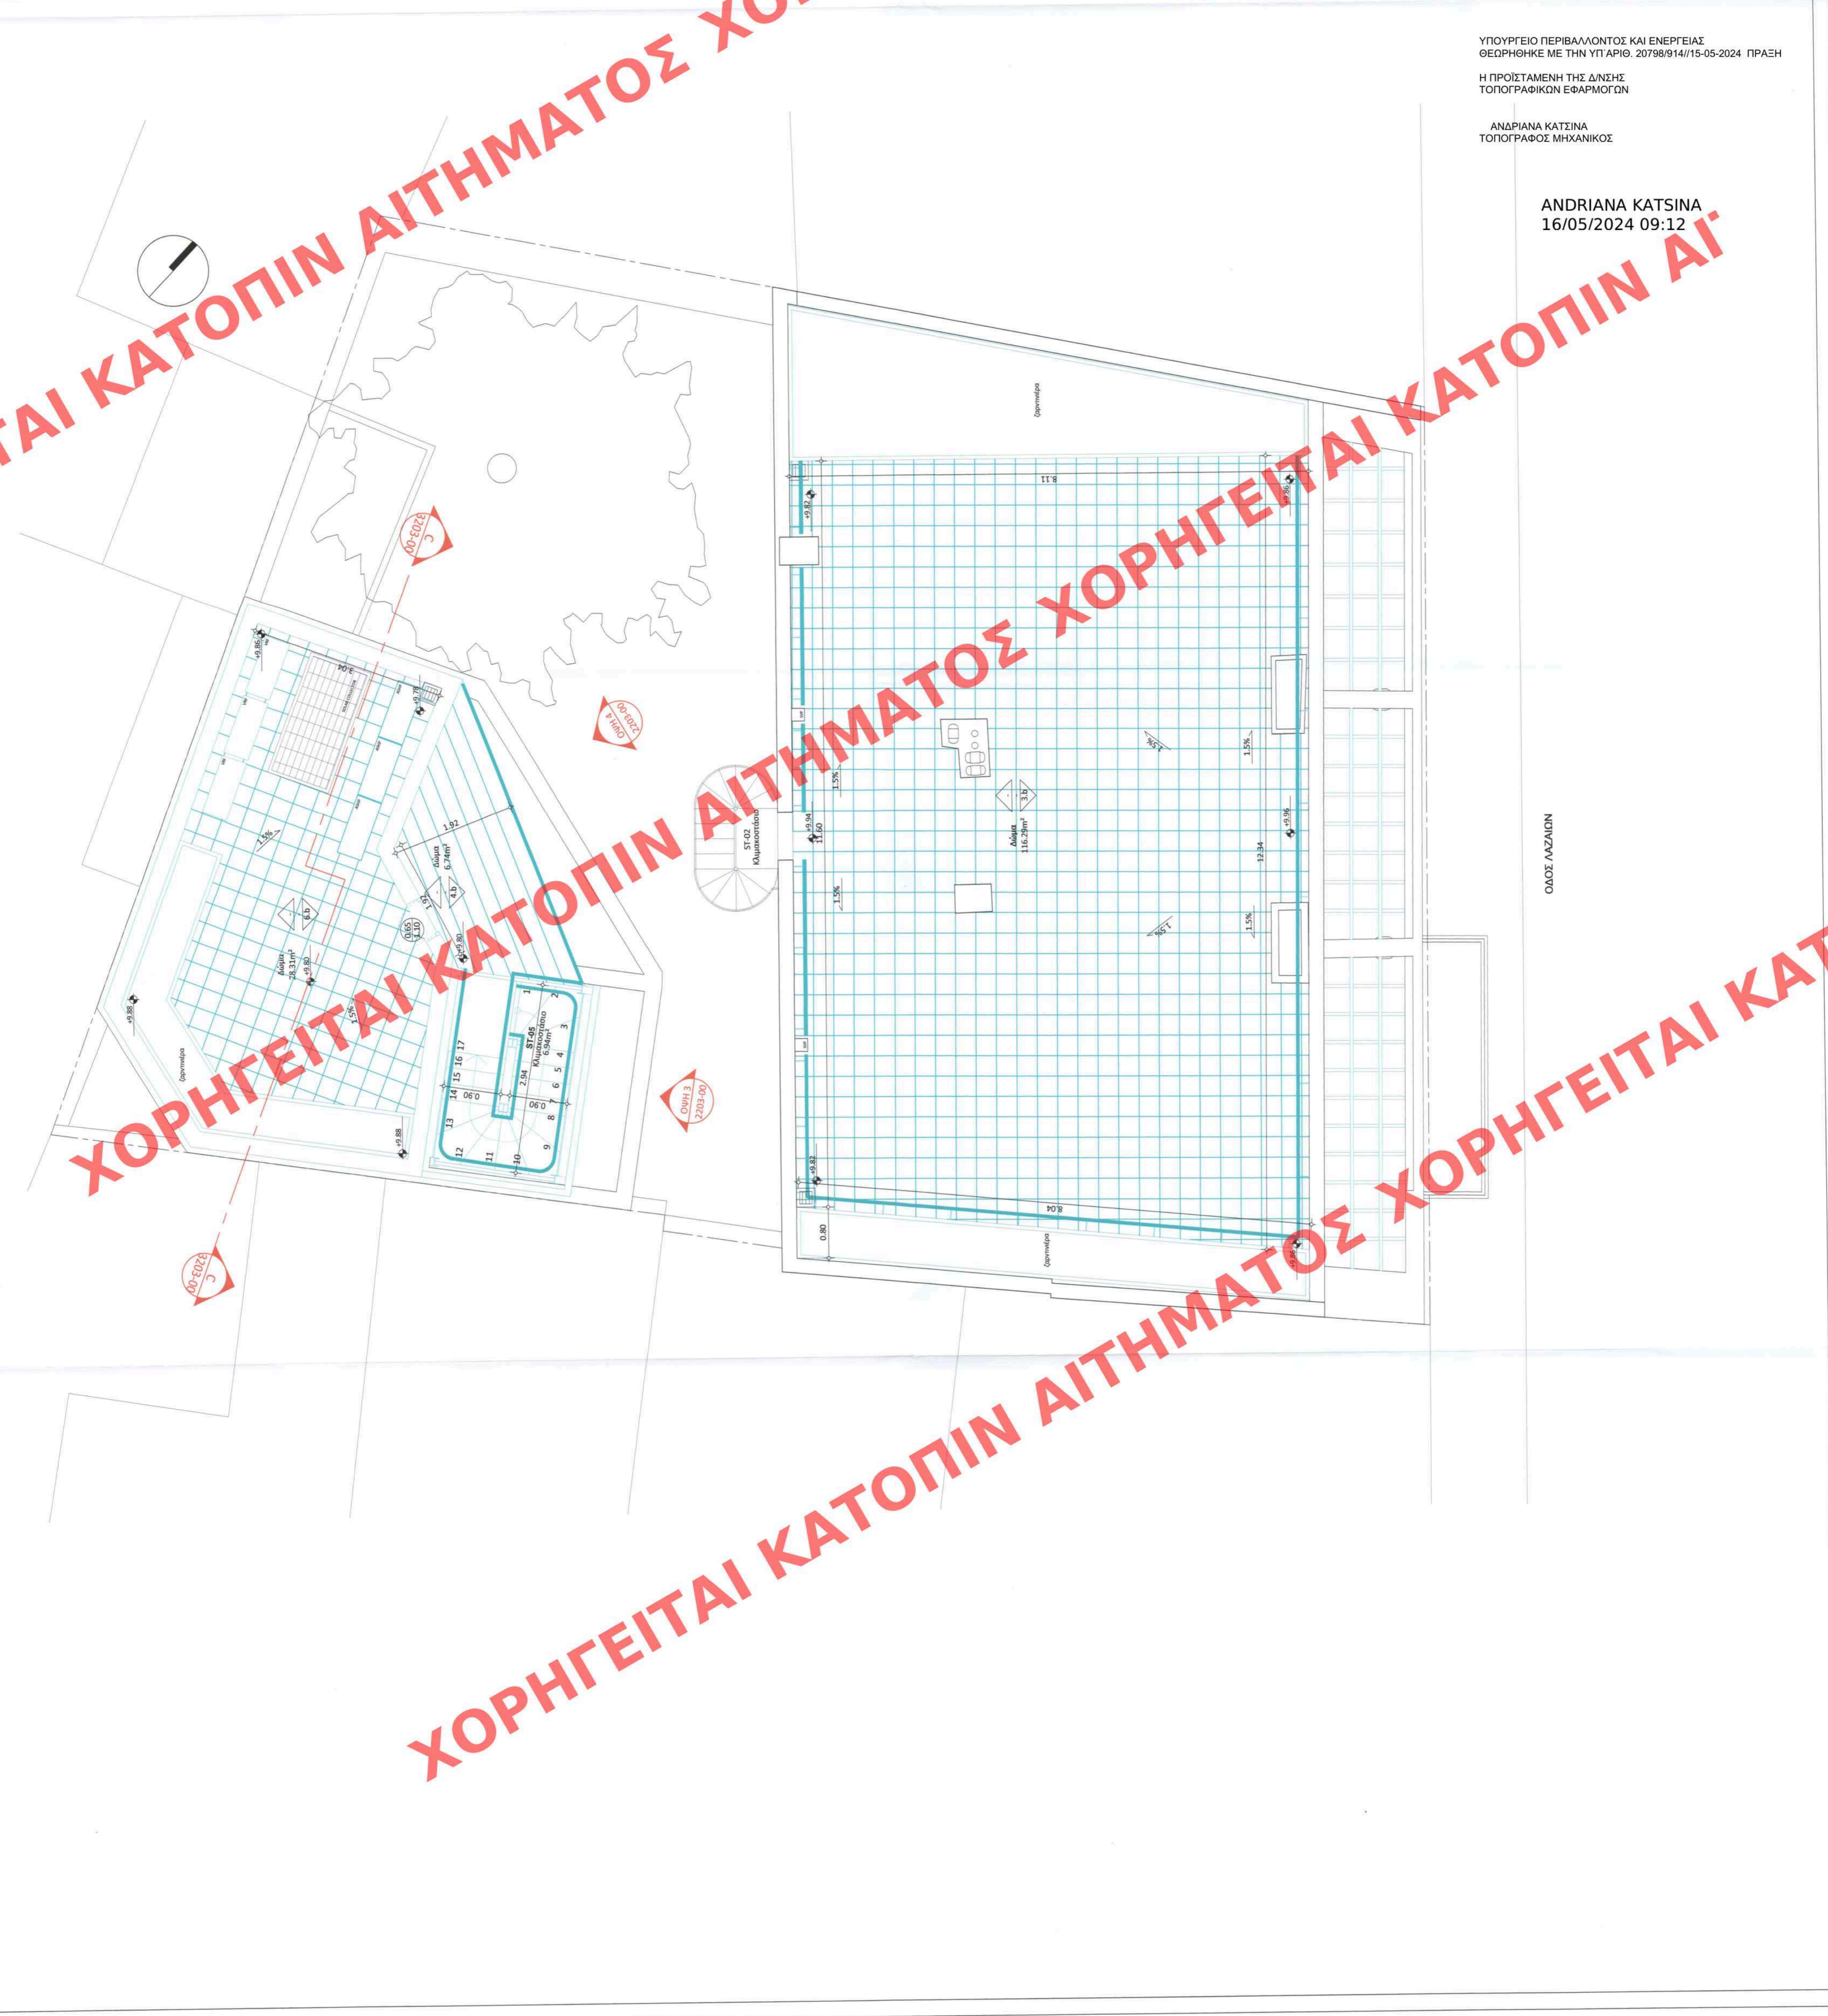

ΥΠΟΥΡΓΕΙΟ ΠΕΡΙΒΑΛΛΟΝΤΟΣ ΚΑΙ ΕΝΕΡΓΕΙΑΣ  
 ΘΕΩΡΗΘΗΚΕ ΜΕ ΤΗΝ ΥΠ.ΑΡΙΘ. 20798/914/11-05-2024 ΠΡΑΞΗ

Η ΠΡΟΣΤΑΜΕΝΗ ΤΗΣ Δ/ΝΣΗΣ  
 ΤΟΠΟΓΡΑΦΙΚΩΝ ΕΦΑΡΜΟΓΩΝ

**ΑΝΔΡΙΑΝΑ ΚΑΤΣΙΝΑ**  
 ΤΟΠΟΓΡΑΦΟΣ ΜΗΧΑΝΙΚΟΣ

**ANDRIANA KATSINA**  
 16/05/2024 09:12