

Revision Schedule	DATE
INDEX	MODIFICATION

NOT FOR CONSTRUCTION

ΚΕΝΤΡΟ ΑΝΘΡΩΠΙΝΩΝ ΑΡΧΙΤΕΚΤΟΝΙΚΗΣ
 To project shall be submitted to the competent authorities and to the relevant bodies for their approval and to the relevant bodies for their approval and to the relevant bodies for their approval.

GENERAL NOTES

1. ALL DIMENSIONS IN GENERAL DRAWINGS ARE IN METERS, IN ENLARGED DRAWINGS AND DETAILS ARE IN MILLIMETERS AND LEVELS ARE IN METERS, UNLESS NOTED OTHERWISE.
2. DIMENSIONS ARE TO BE FOLLOWED. ALL DIMENSIONS ARE TO BE FINALISED ON THE SHOP DRAWINGS.
3. DO NOT SCALE FROM THIS DRAWING. ALL DIMENSIONS ARE TO BE TAKEN FROM THE SHOP DRAWINGS.
4. DRAWINGS SHALL BE BROUGHT TO THE EMPLOYER'S REPRESENTATIVE ATTENTION PRIOR TO DECISION OF WORK ON SITE.
5. ALL DIMENSIONS AND LEVELS TO BE USED AS INDICATED IN THIS DRAWING PRIOR TO COMMENCEMENT OF WORK.
6. ALL DRAWINGS ARE TO BE READ IN CONJUNCTION WITH ALL OTHER RELEVANT DRAWINGS, TOGETHER WITH THE SPECIFICATIONS AND GENERAL NOTES.

ΒΕΤΑΠΛΑΝ
 ΑΡΧΙΤΕΚΤΟΝΙΚΗ & ΣΥΝΕΡΓΑΤΕΣ Α.Ε. Μ.Ε.Π.
 ΤΗΛ.: 210 210 2810222, 210 210 2810222
 E-mail: info@betaplann.gr

ΙΩΑΝΝΗΣ Ν. ΒΕΝΤΟΥΡΑΚΗΣ
 ΔΙΠΛΩΜ. ΑΡΧΙΤΕΚΤΟΝ ΜΗΧΑΝΙΚΟΣ
 ΕΠΙΧΕΙΡΗΣΙΑΚΟΣ ΔΙΕΥΘΥΝΤΗΣ
 ΜΕΛΟΣ Τ.Ε.Ε. ΑΔΙΕΠΙΧΕΙΡΗΣΕΩΣ ΜΗΤΡΩΟΥ. 15376
 ΓΕΩΡΓΙΟΣ ΠΑΠΑΣΤΑΜΑΤΙΟΥ
 16 Pavloussou, 11443 Athens
 Tel: +30 210 270 9600, georgios.papasmatiou@gmail.com

ΕΔΑΦΟΜΗΧΑΝΙΚΗ
 GEOLOGICAL / GEOTECHNICAL CONSULTANT -
 ΣΥΜΒΟΥΛΟΙ ΓΕΩΛΟΓΩΝ / ΓΕΩΤΕΧΝΙΚΩΝ ΜΕΛΕΤΩΝ
 ΤΗΛ: +30 210 270 9600, edafomichaniki@gmail.com

ΑΚΟΥΣΤΙΚΗ ΣΥΜΒΟΥΛΗ
 G. & N. SCHUBERT CONSULTANTS
 PROJECT MANAGER - ANKERSHIRE ΕΡΓΟΥ

ΜΕΡΑΚΙ PROPERTIES
 SIRIOU 11, 11361 Athens Greece
 Tel: +30 210 665 7965, schubert.athens@gmail.com

LANDSCAPE DESIGN - ΜΕΛΕΤΗ ΠΕΡΙΒΑΛΛΟΝΤΟΣ ΧΩΡΟΥ
 H. PANGALOU AND ASSOCIATES
 38, Stouda Street, 105 76 Athens - Greece
 Tel: +30 210 338 8642, info@landscape.gr, www.handscape.gr

MFP ENGINEER - ΜΕΛΕΤΗ Η/Μ ΕΓΚΑΤΑΣΤΑΣΕΩΝ
 DAE - Design and Application Engineers SA
 Iliakros 2, 15122 Marousi Athens, Greece
 Tel: +30 210 2810222, dae@dae.gr

STRUCTURAL ENGINEER - ΣΤΑΤΙΚΗ ΜΕΛΕΤΗ
 DAE - Design and Application Engineers SA
 Iliakros 2, 15122 Marousi Athens, Greece
 Tel: +30 210 2810222, dae@dae.gr

EXECUTIVE ARCHITECT - ΣΥΝΕΡΓΑΤΗΣ ΑΡΧΙΤΕΚΤΟΝΑΣ
 ΒΕΤΑΠΛΑΝ
 1, Arsofidimas Street, 105 76 Athens - Greece
 Tel: +30 210 270 9600, betaplann@betaplann.gr

ARCHITECTONICAL MEASUREMENT - ΑΡΧΙΤΕΚΤΟΝΙΚΑΣ ΕΡΓΟΥ
 6a - ARCHITECTS
 Roper House, 40 Lamb's Conduit Street London WC1N 3JL
 Tel: +44 (0)20 7262 5422, 6a.co.uk

CLIENT
 Meraki Properties

PROJECT NAME
 ZACHARITSA 34
 ZACHARITSA 34

ΕΠΙΧΑΡΤΗΣ
 Meraki Properties

PROJECT NUMBER
 ZACHARITSA 34
 ZACHARITSA 34

PROJECT CODE / ΚΩΔΙΚΟΣ ΕΡΓΟΥ
 C101d

PROJECT PHASE
 ARCHITECTURAL DESIGN
 PROPOSAL
 ROOF PLAN 1

DEVELOPED DESIGN
 DATE / ΗΜΕΡΟΜΗΝΙΑ
 ΟΚΤΩΒΡΙΟΣ 2022

DRAWING NUMBER / ΑΡΙΘΜΟΣ ΣΧΕΔΙΟΥ
 Z34-BTP-A-3-DR-1204-L3

INDEX / ΚΩΔΙΚΟΣ ΕΡΓΟΥ
 C101d

PROJECT CODE / ΚΩΔΙΚΟΣ ΕΡΓΟΥ
 C101d

PROJECT CODE / ΚΩΔΙΚΟΣ ΕΡΓΟΥ
 C101d

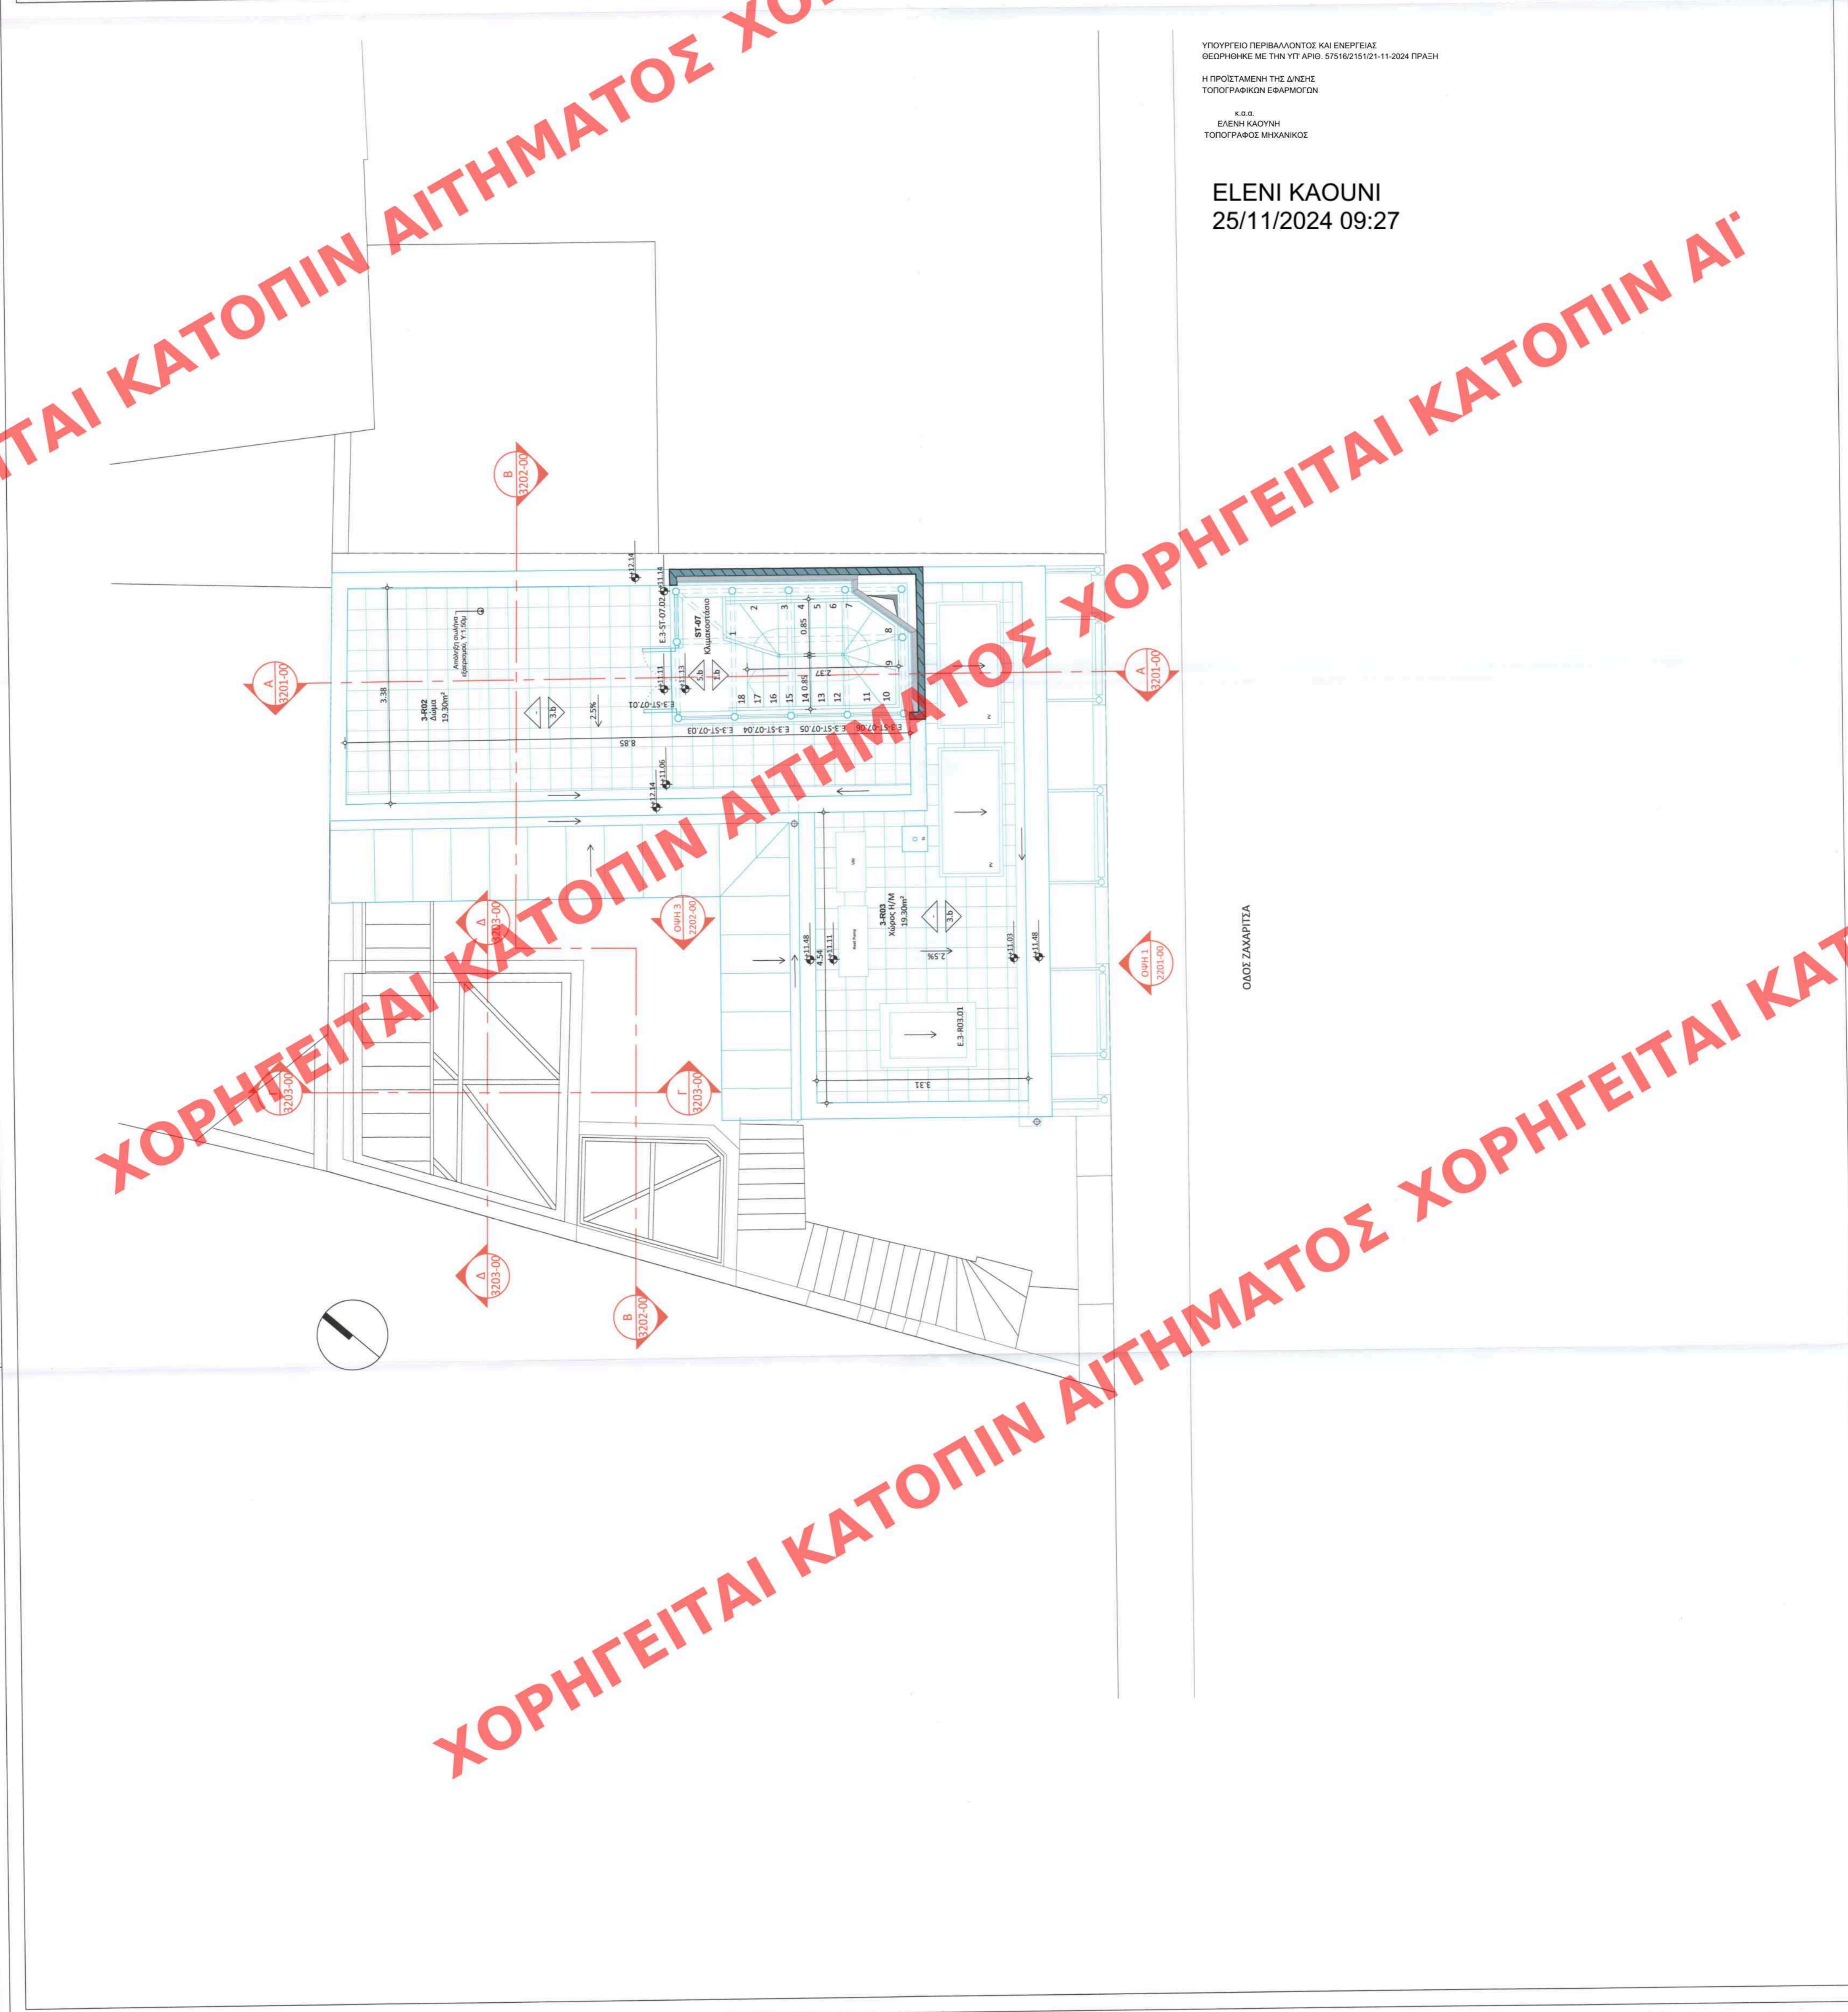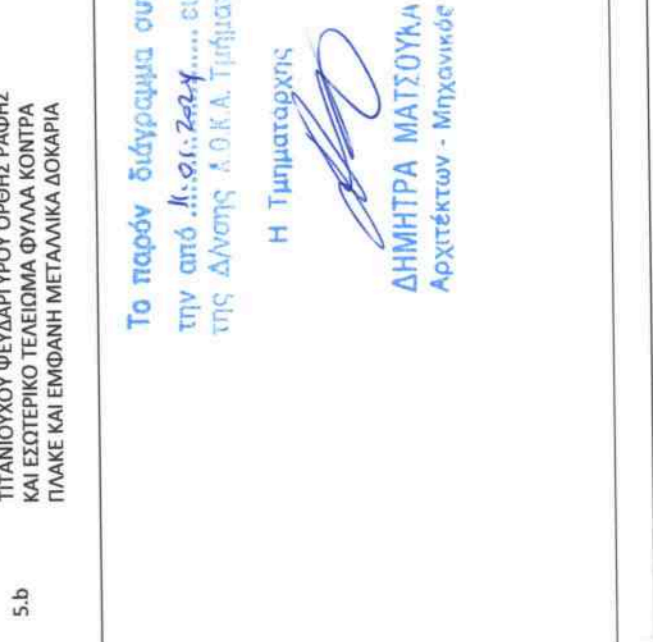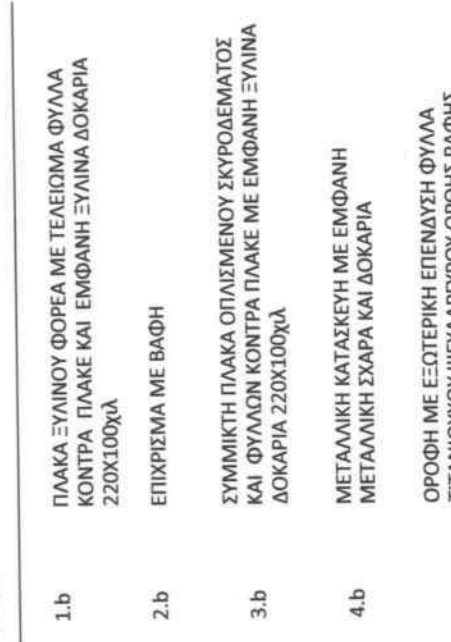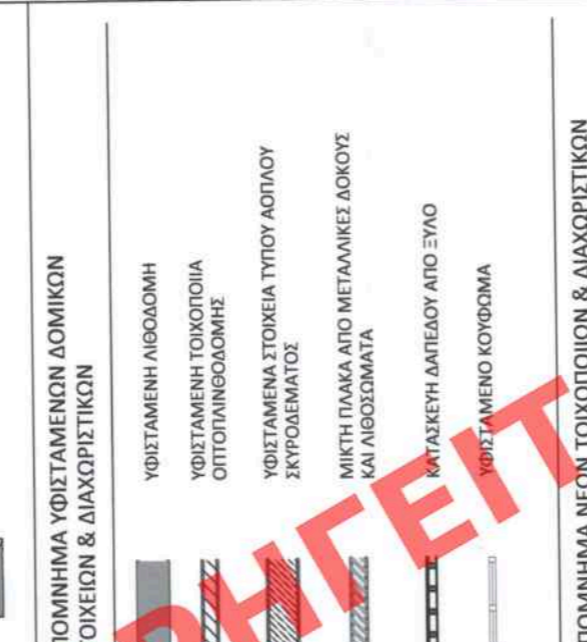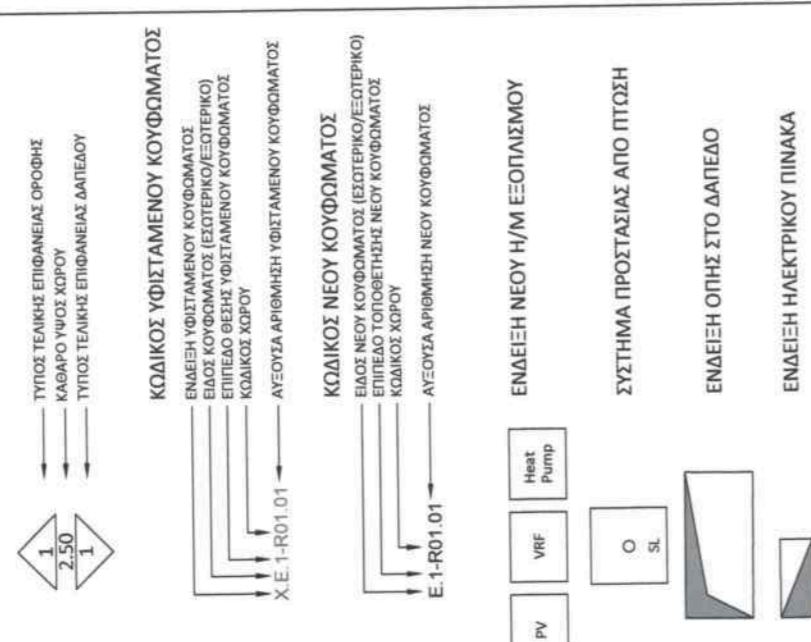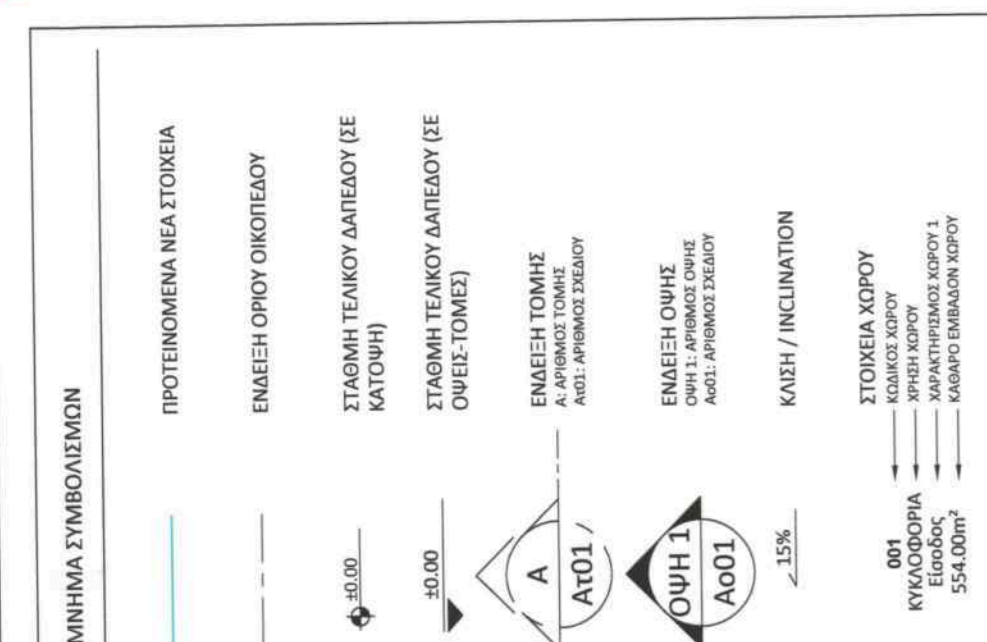

ΥΠΟΥΡΓΕΙΟ ΠΕΡΙΒΑΛΛΟΝΤΟΣ ΚΑΙ ΕΝΕΡΓΕΙΑΣ
 ΘΕΩΡΗΘΗΚΕ ΜΕ ΤΗΝ ΥΠ. ΑΡΙΘ. 57516/215121-11-2024 ΠΡΑΞΗ
 Η ΠΡΟΪΤΑΜΕΝΗ ΤΗΣ ΔΙΕΥΣΗΣ
 ΤΟΠΟΓΡΑΦΙΚΩΝ ΕΦΑΡΜΟΓΩΝ
 Κ.Α.Ε.
 ΕΛΕΝΗ ΚΑΟΥΝΗ
 ΤΟΠΟΓΡΑΦΟΣ ΜΗΧΑΝΙΚΟΣ
 ΕΛΕΝΗ ΚΑΟΥΝΗ
 25/11/2024 09:27
 ΟΔΟΣ ΖΑΧΑΡΙΤΣΑ

Το παρόν διάγραμμα συντάχθηκε
 την από 25/11/2024 σύμφωνα με
 τις Διευθ. Α.Ο.Α.Τ.Ε. αριθμ. 4.8.8
 Η Υπογραφή
 ΔΗΜΗΤΡΑ ΜΑΤΙΩΝΑ
 Αρχιτέκτων - Μηχανικός