


Αθήνα

7/12

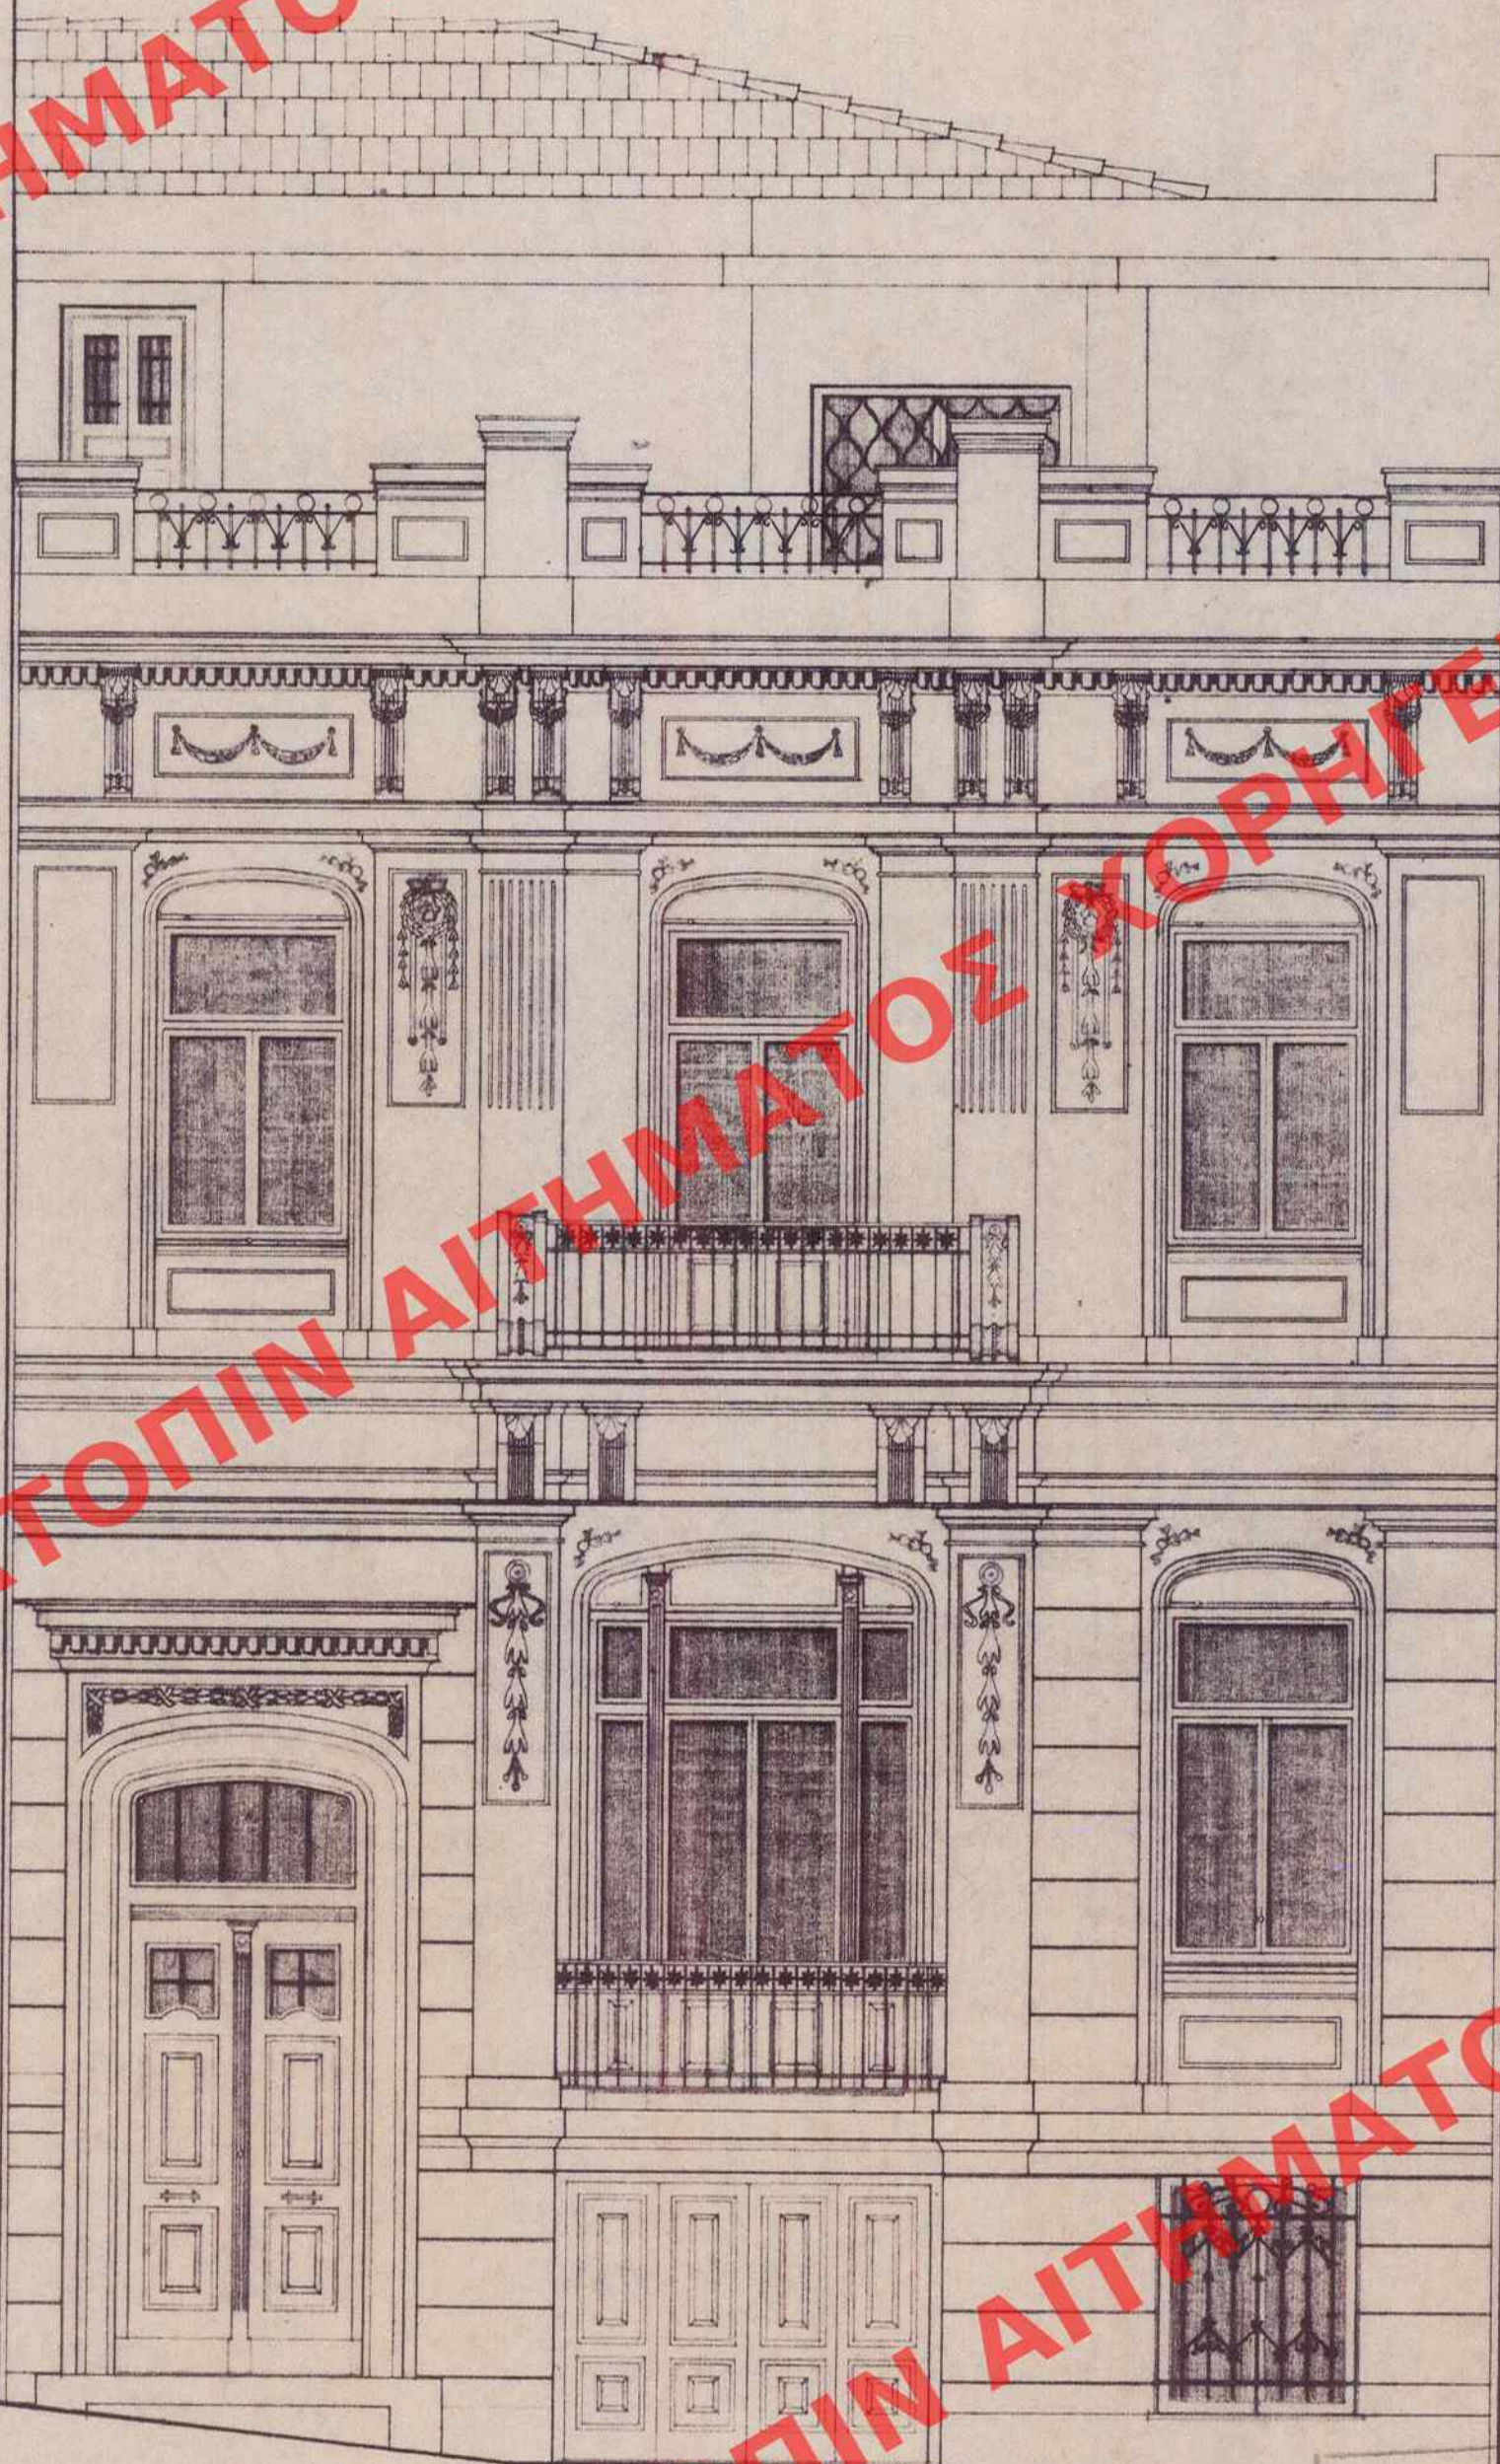

ΑΡΙΘ. ΣΧΕΔΙΟΥ	20726
Ε.Μ.Α.Ρ.Α.Ν. Α.Ε.	272
Ε.Γ.Φ.Α.Ν.	52907/4635

κτίριο στην οδό Λουκιανού 16
ιδιοκτησία : δ. Καραπανού

κύρια όψη - 1:50

αθήνα νοεμβρίου 1980

αρχιτεκτονας μηχανικος

ΑΘΗΝΑ
047-096κδ
ΦΕΚ 574/Δ/1981

ΥΠΟΜΟΝΗ ΔΙΑΤΑΓΜΑΤΟΣ 14/10/81
ΔΙΑΤΑΓΜΑΤΟΣ 574
ΦΥΛΛΟΝ ΤΟΥ Δ' ΤΕΥ-
ΧΟΥ ΤΗΣ ΕΦΗΜΕΡΙΔΗΣ ΤΗΣ ΚΥΒΕΡΝΗΣΕΩΣ
ΤΗΣ 14/10/81

αντωνης δ. βασιλοπουλος
βατοπεδίου 14 αθήνα 64 25 918

ΥΠΟΥΡΓΕΙΟ
ΧΩΡΟΤΑΞΙΑΣ, ΟΙΚΟΔΟΜΩΝ & ΠΕΡΙΟΧΟΤΗΤΩΝ
ΓΕΝΙΚΗ ΔΙΕΥΘΥΝΣΗ
ΑΡΙΘ. ΠΡΑΞΕΩΣ Γ.29398/81
ΕΥΧΑΡΙΣΤΙΑ ΠΡΟΣ ΤΟΝ ΑΡΧΙΤΕΚΤΟΝΑ
ως διατηρητέου κτιρίου μεμνημένου
επι της οδού Λουκιανού 16
ΑΘΗΝΑ 8/10/20/1981
ΓΕΝΙΚΟΣ ΔΙΕΥΘΥΝΤΗΣ
Θ. ΠΟΡΣΣΩΝ