


Αθήνα

Κλίμαξ 1:500

Περιοχή: 65

Πλάνο: 549

36/7

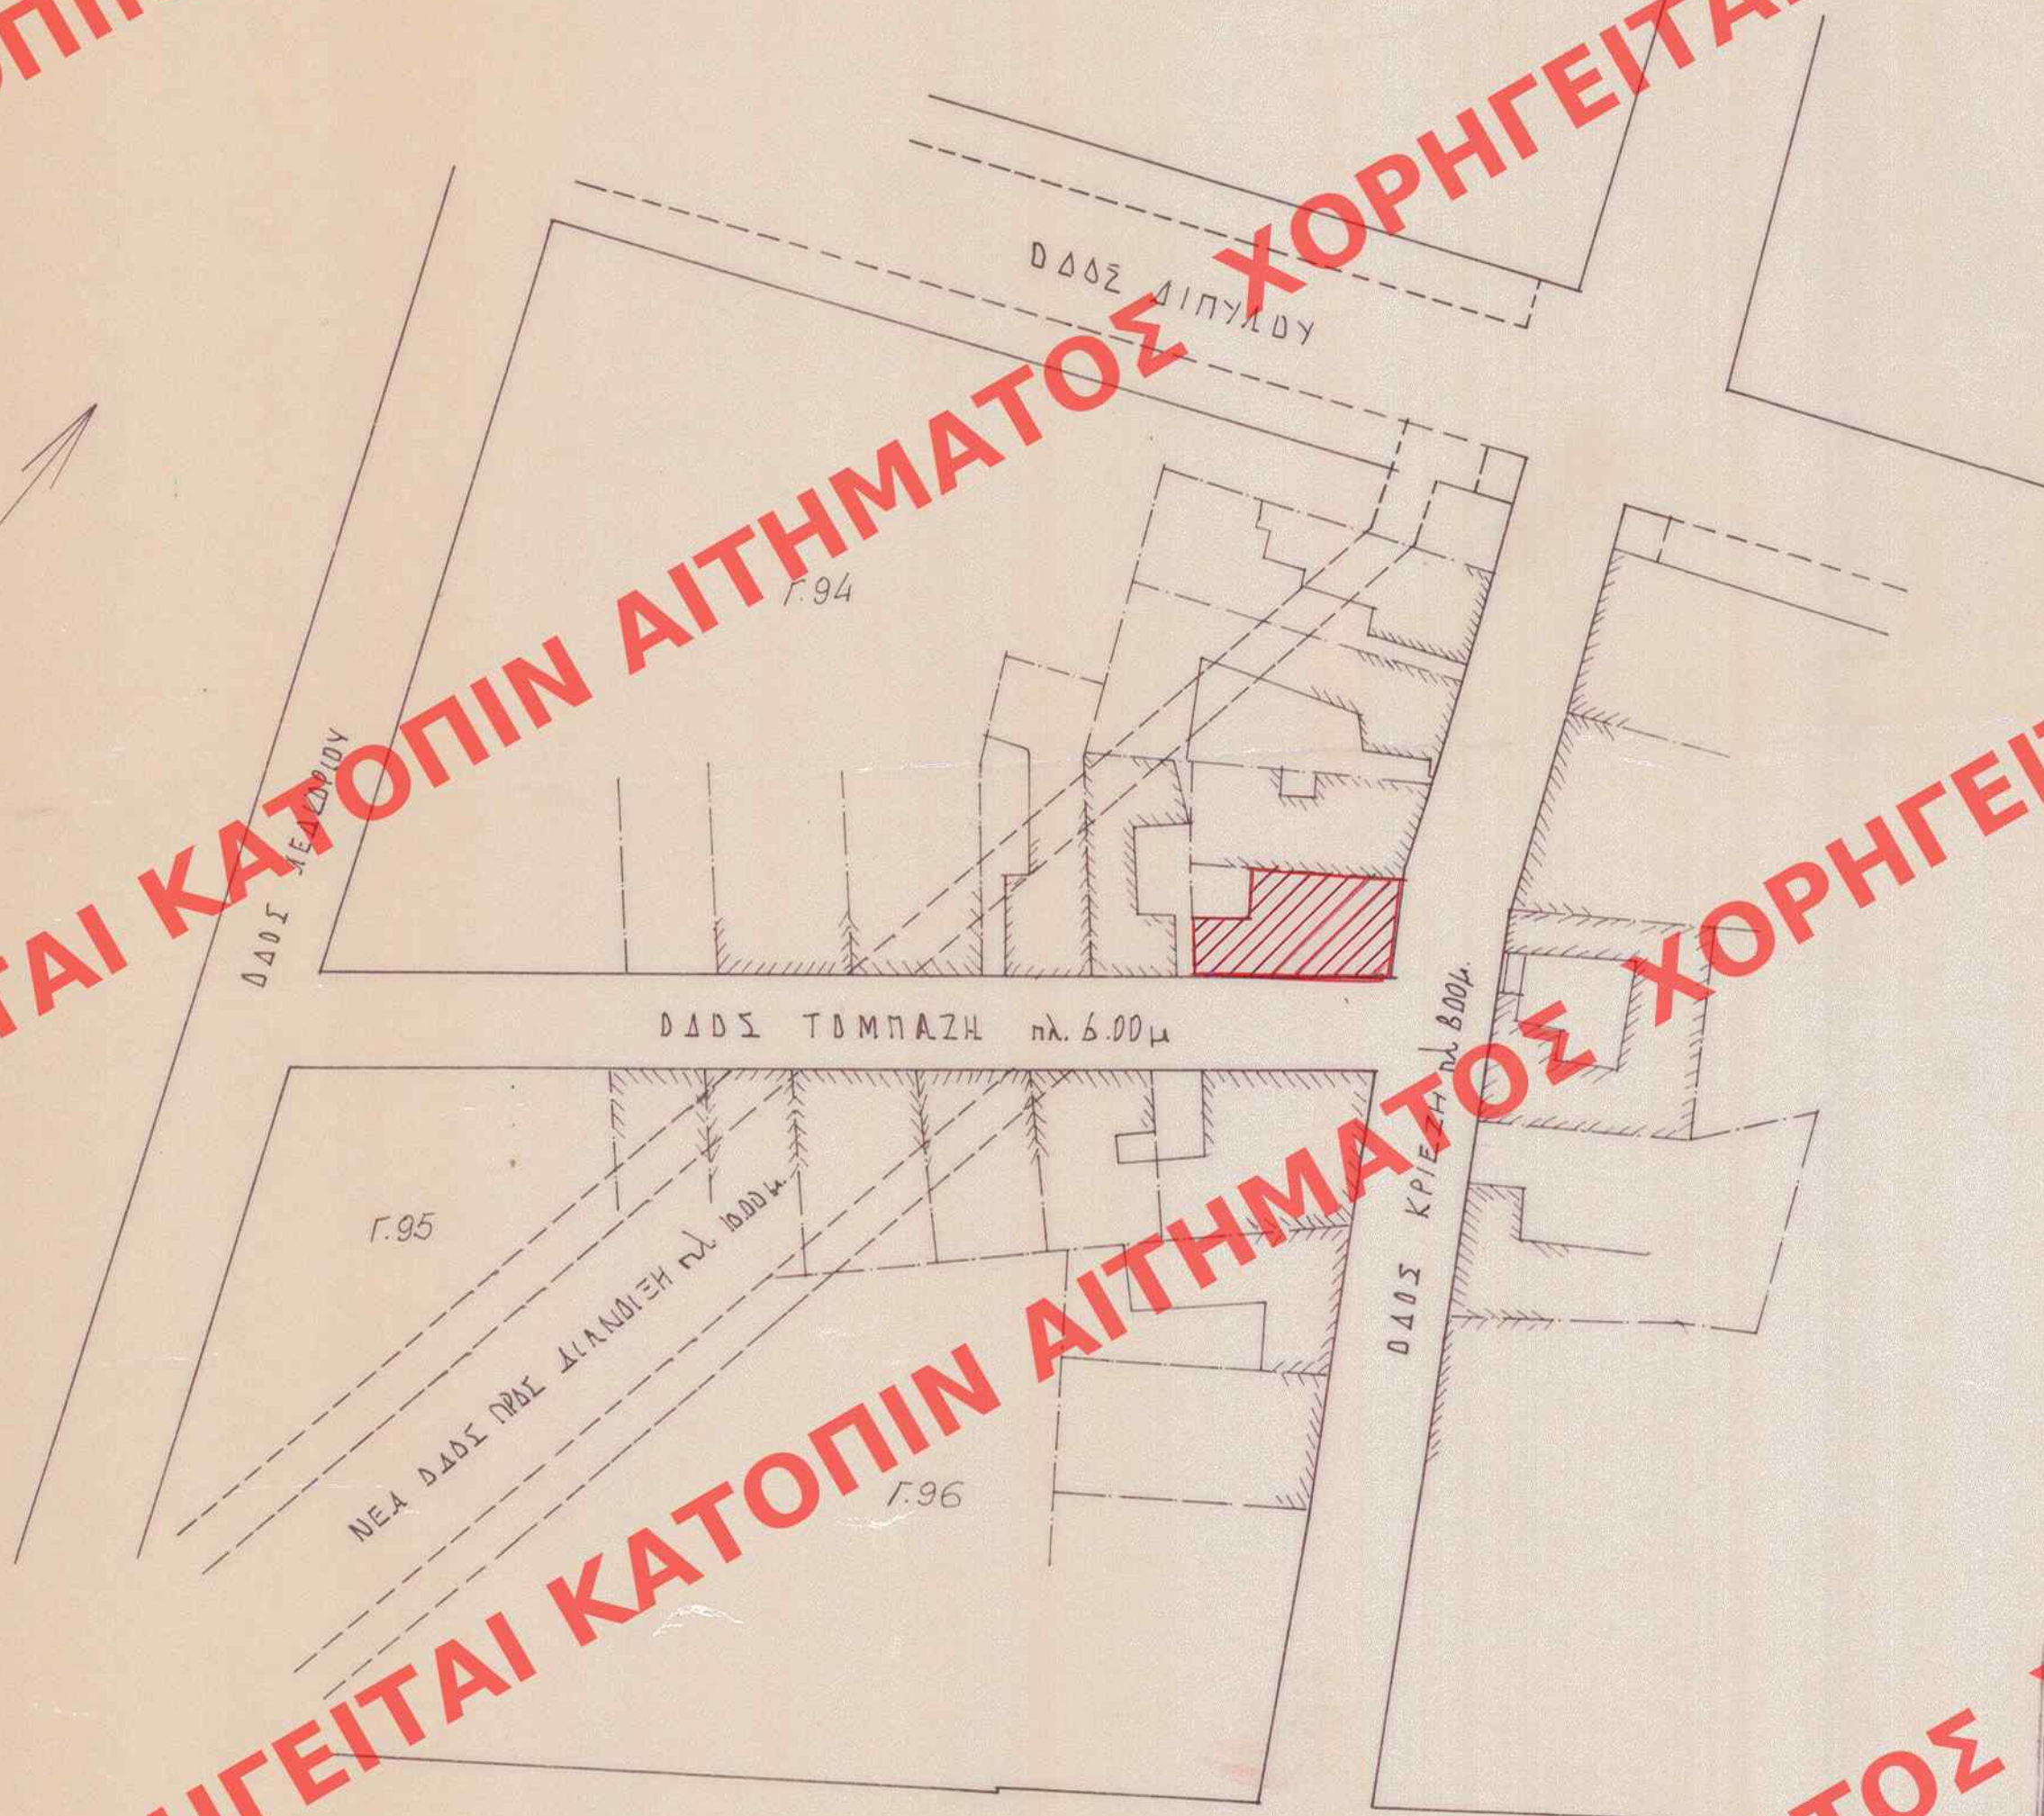

ΕΞΕΛΙΞΗ ΔΙΑ ΤΟΥ ΑΠΟ 12 Φεβρουαρίου 1982 ΔΙΑΤΑΓΜΑΤΟΣ
ΧΩΡΙΚΟΠΟΙΗΣΕΩΣ ΕΙΣ ΤΟ ΥΠ' ΑΡΙΘ. 234 ΣΥΛΛΟΓΗ ΤΟΥ Δ'
ΤΕΧΝΟΥ ΤΗΣ ΕΦΗΜ. ΤΗΣ ΚΥΒΕΡΝΗΣΕΩΣ
ΤΗΣ 25 Μαΐου 1982

ΥΠΟΥΡΓΕΙΟ	
ΧΕΡΣΕΥΣ, ΕΡΓΑΤΕΙΑ & ΕΠΙΧΕΙΡΗΣΕΩΣ	
ΑΡΙΘ. ΠΡΑΞΕΩΣ	Γ. 309/82
ΣΥΝΟΛΟ ΣΕΛΙΔΩΝ	Χαρακτηριστικού
εάν διατετέον του υπαίτιου, που βρε- σμεται στη συμβολή των οδών	
Τομπάζη και Κριελλή του ρυμοτομι- κού σχεδίου Αθηνών	
ΑΘΗΝΑ 8 Φεβρουαρίου 1982	
ΥΠΟΥΡΓΟΣ ΧΩΡ	

ΤΒ

Α. ΤΡΙΤΣΗΣ

ΑΘΗΝΑ
047-096κδ
ΦΕΚ 234/Δ/1982

Γενικός	20376
ΑΡΙΘ. ΣΧΕΔΙΟΥ	ΕΙΣΑΓΕ
ΕΡΜΑΡΙΟΝ	32
ΑΡΘ. ΠΡΩΤ.	21663/6326
ΕΦΦΑΘΩΝ	888