


ΑΘΗΝΑ
ΦΕΚ 386/Δ/1985
047-096κδ

ΑΘΗΝΑ
ΠΕΡΙΟΧΗ 55

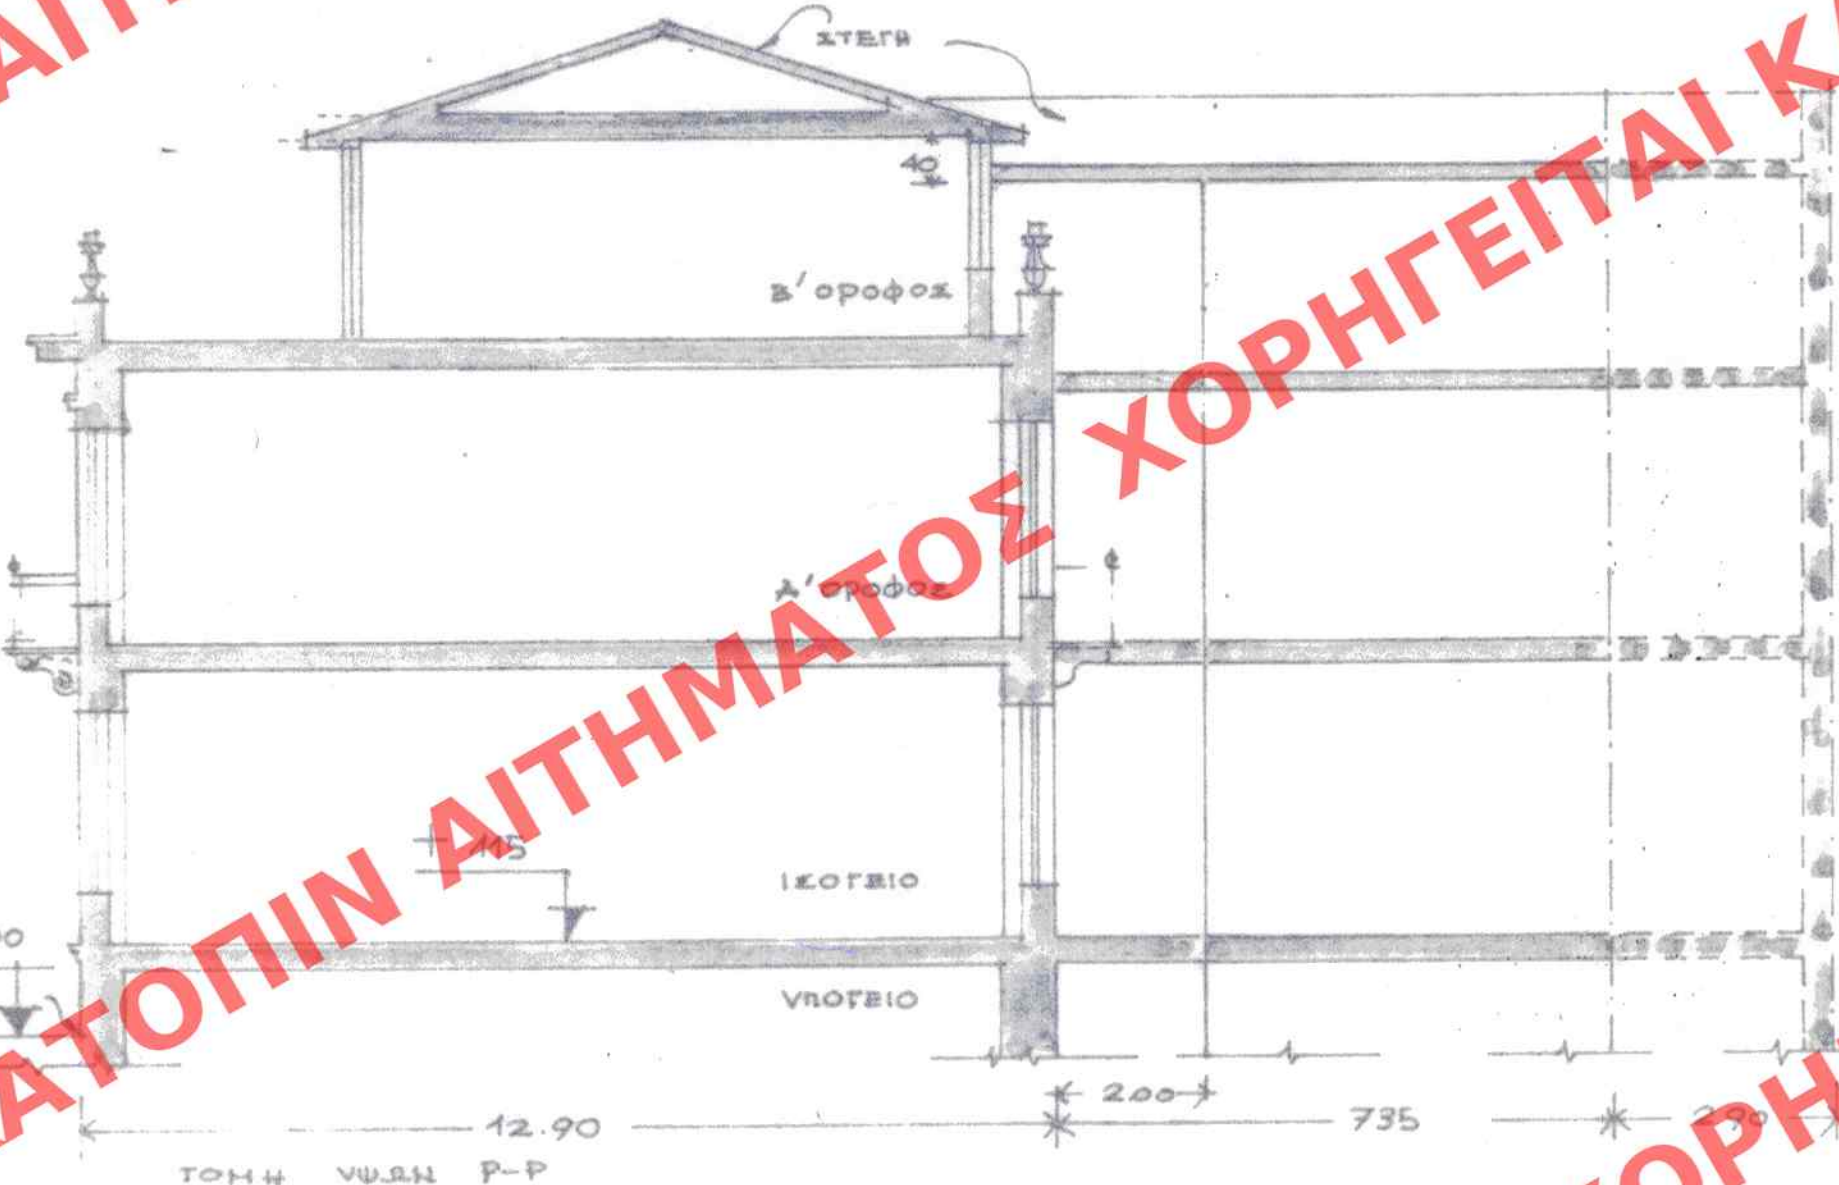

ΕΜΒΑΔΟΝ ΟΙΚΟΠΕΔΟΥ ΑΒΓΔΕΖΑ : 281.30 Μ²	ΠΡΑΓΜΑΤΟΠΟΙΟΥΜΕΝΑ ΒΑΣΕΙ ΔΙΑΤΑΓΜ.
ΒΠΙΤΡΕΟΜΕΝΑ ΒΑΣΕΙ ΟΡΘΗ ΔΟΜ. ΠΕΡΙΟΧ.	ΚΑΛΥΨΙΣ : 200.00 Μ² x 80% + 81.30 Μ² x 70% = 216.90 Μ²
ΕΚΜΕΤ.Σ.Δ. : 281.30 Μ² x 2,1 = 590.70 Μ²	ΕΚΜ.ΜΕΓ. 216.80 < 216.90 Μ²
	ΕΚΜ.ΜΕΓ. 578.85 < 590.70 Μ²

ΑΡΙΘ. ΣΧΕΔΙΟΥ	21426
ΕΡΜΑΡΙΟΙ	210
ΕΓΓΡ.	57965/19946

ΥΠΟΥΡΓΕΙΟ
ΧΩΡΟΤΑΞΙΑΣ, ΟΙΚΙΣΜΟΥ & ΠΕΡΙΒΑΛΛΟΝΤΟΣ
ΑΡΧ. ΠΡΟΤΥΠΟ Γ.45139/85
ΑΝΑΡΤΗΣΗ
και συμπλήρωσης των όρων και περιο-
ρισμών δόμησης του διατηρητέου κτιρίου
που βρίσκεται στην οδό Δ. Αρεοπαγίου του
αρ. 29 και Καρυατίδων του ρυμοτομικού
σχεδίου Αθηνών γ.
Αθήνα, 3 Ιουλίου 1985
ΔΙΕΥΘΥΝΤΡΙΑ
Σ. ΓΡΥΝΗ

ΕΝΕΚΡΙΘΗ ΑΠΟ ΤΟΥ ΑΠΟ 16 Ιουλίου 1985 ΔΙΑΤΑΓΜΑΤΟΣ
ΔΗΜΟΣΙΕΥΘΕΝΤΟΣ ΕΙΣ ΤΟ ΥΠ' ΑΡΙΘ. 386 ΦΥΛΛΟΝ ΤΟΥ Δ'
ΤΕΥΧΟΥΣ ΤΗΣ ΕΦΗΜ. ΤΗΣ ΚΥΒΕΡΝΗΣΕΩΣ.
ΤΗΣ 25 Ιουλίου 1985

ΥΠΟΥΡΓΕΙΟ
ΧΩΡΟΤΑΞΙΑΣ ΟΙΚΙΣΜΟΥ & ΠΕΡΙΒΑΛΛΟΝΤΟΣ