


ιδιοκτησία Dimitri Makaroff  
στο Μυστρά

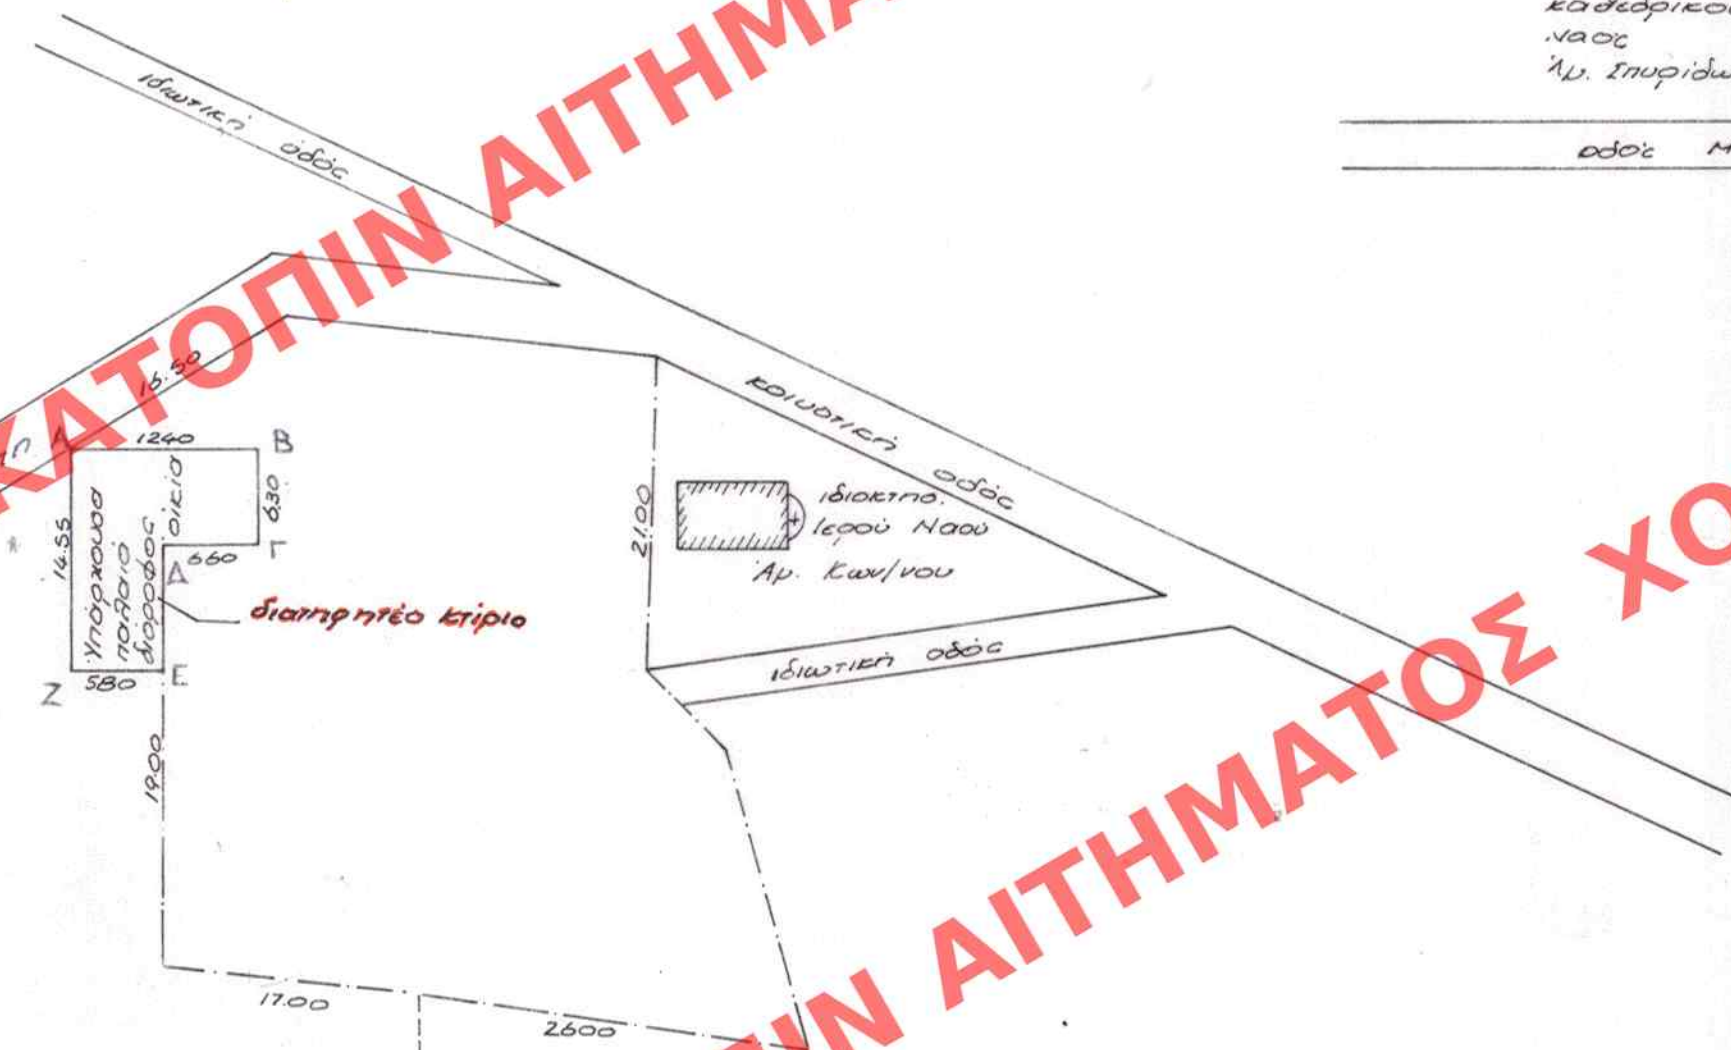

ΥΠΟΥΡΓΕΙΟ  
ΠΕΡΙΒΑΛΛΟΝΤΟΣ ΧΩΡΟΤΑΞΙΑΣ & ΑΝΑΦ. ΕΡΓΩΝ  
ΑΡΧΙΤΕΚΤΟΝΙΚΟ  
Γ. 63104/85  
ΣΥΜΦΩΝΑ ΜΕΤΡΗΣΕΩΣ ΧΑΡΑΚΤΗΡΙ-  
ΣΤΗΡΩΣ ΔΙΑΤΗΡΗΤΕΩΣ ΚΤΙΣΜΑΤΟΣ  
ΙΔΙΟΚΤΗΣΙΑΣ ΔΙΜΗΤΡΙ ΜΑΚΑΡΕΛΛΗ  
στο Μυστρά Σπάρτης και επί βασιλίσ  
Ειδικών όρων και προϋποθέσεων  
25 Σεπτεμβρίου 1985  
ΔΙΕΥΘΥΝΤΡΙΟΥ

Β. ΓΕΩΜΗ

Τοπογραφικό διάγραμμα  
κλίμακας 1:500

ΥΠΟΥΡΓΕΙΟ  
ΠΕΡΙΒΑΛΛΟΝΤΟΣ ΧΩΡΟΤΑΞΙΑΣ & ΑΝΑΦ. ΕΡΓΩΝ

ΑΡΙΘ. ΣΧΕΔΙΟΥ Γενικό 2167  
ΕΡΜΑΡΙΟΝ Ουπλ. 609/25/85  
ΕΓΓΡΑΦΗ Ουπλ. 609/25/85

ΕΝΕΚΡΙΘΗ ΔΙΑ ΤΟΥ ΑΠΟ 18 Οκτωβρίου 1985 ΔΙΑΤΑΓΜΑΤΟΣ  
ΔΗΜΟΣΙΕΥΘΗΝΤΟΣ ΕΙΣ ΤΟ ΥΠ' ΑΡΙΘ. 600 ΦΥΛΛΟΝ ΤΟΥ ΔΕ  
ΤΕΤΧΟΥΣ ΤΗΣ ΕΦΗΜ. ΤΗΣ ΚΥΒΕΡΝΗΣΕΩΣ.  
ΤΗ 7 Νοεμβρίου 1985