


PERIOCH 15. ACHNA

ΑΠΟΘΡΑΞΗ ΕΥΚΕΚΡΙΜΜΕΝΟΥ ΡΥΘΜΟΓΡΑΦΟΥ κλ. 1:2.000

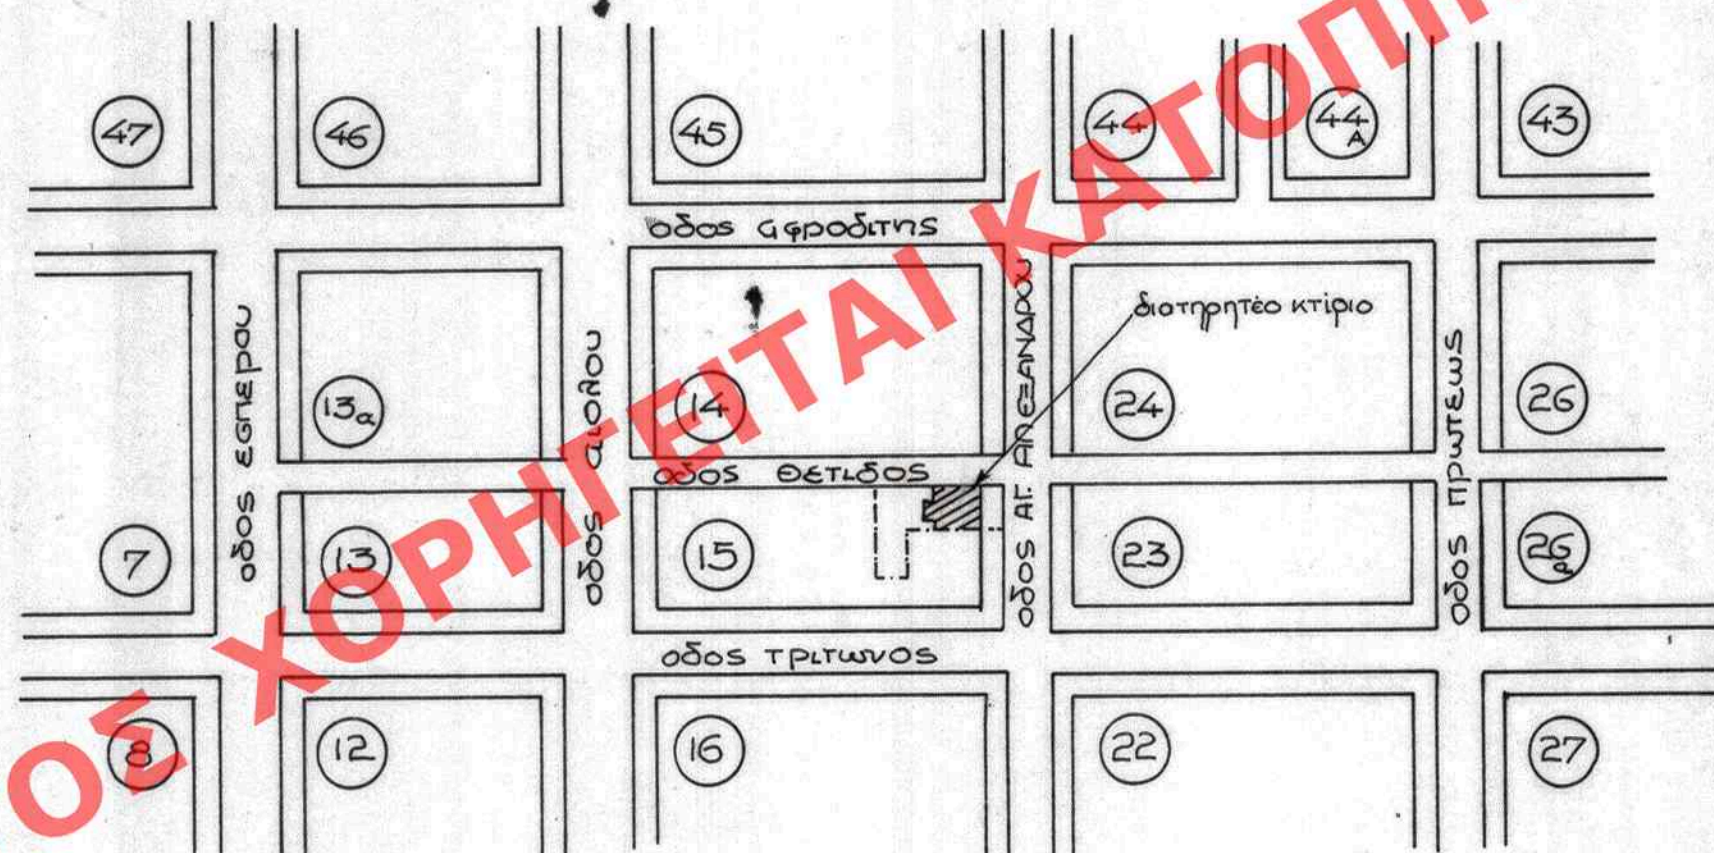

ΠΕΡΙΒΑΛΛΟΝΤΟΣ ΧΩΡΟΤΑΞΙΑΣ & ΔΗΜΟΣΙΩΝ ΕΡΓΩΝ

П. ФАЛНРО

014-015β

ΦΕΚ **723/Δ/1985**

APIS. SXEAMOT Fxwds
EBrwds 21661
EPMAPION Sngls 478
4087/92
EFFE Q R S T U V W X Y Z

ΕΝΕΚΡΙΘΗ ΑΤΑ ΤΟΥ ΑΡΙΘ: 25 Νοεμβρίου 1985 ΔΙΑΤΑΓΜΑΤΟΣ
ΔΗΜΟΣΙΕΥΣΗΤΟΣ ΕΞΕ ΤΟ ΥΠ' ΑΡΙΘ. 723 ΦΥΛΛΟΝ ΤΟΥ Δ'
ΤΕΥΧΟΥΣ ΤΗΣ ΕΦΗΜ. ΤΗΣ ΚΥΒΕΡΝΗΣΕΩΣ.
ΤΗ 31 Δεκεμβρίου 1985