281|86

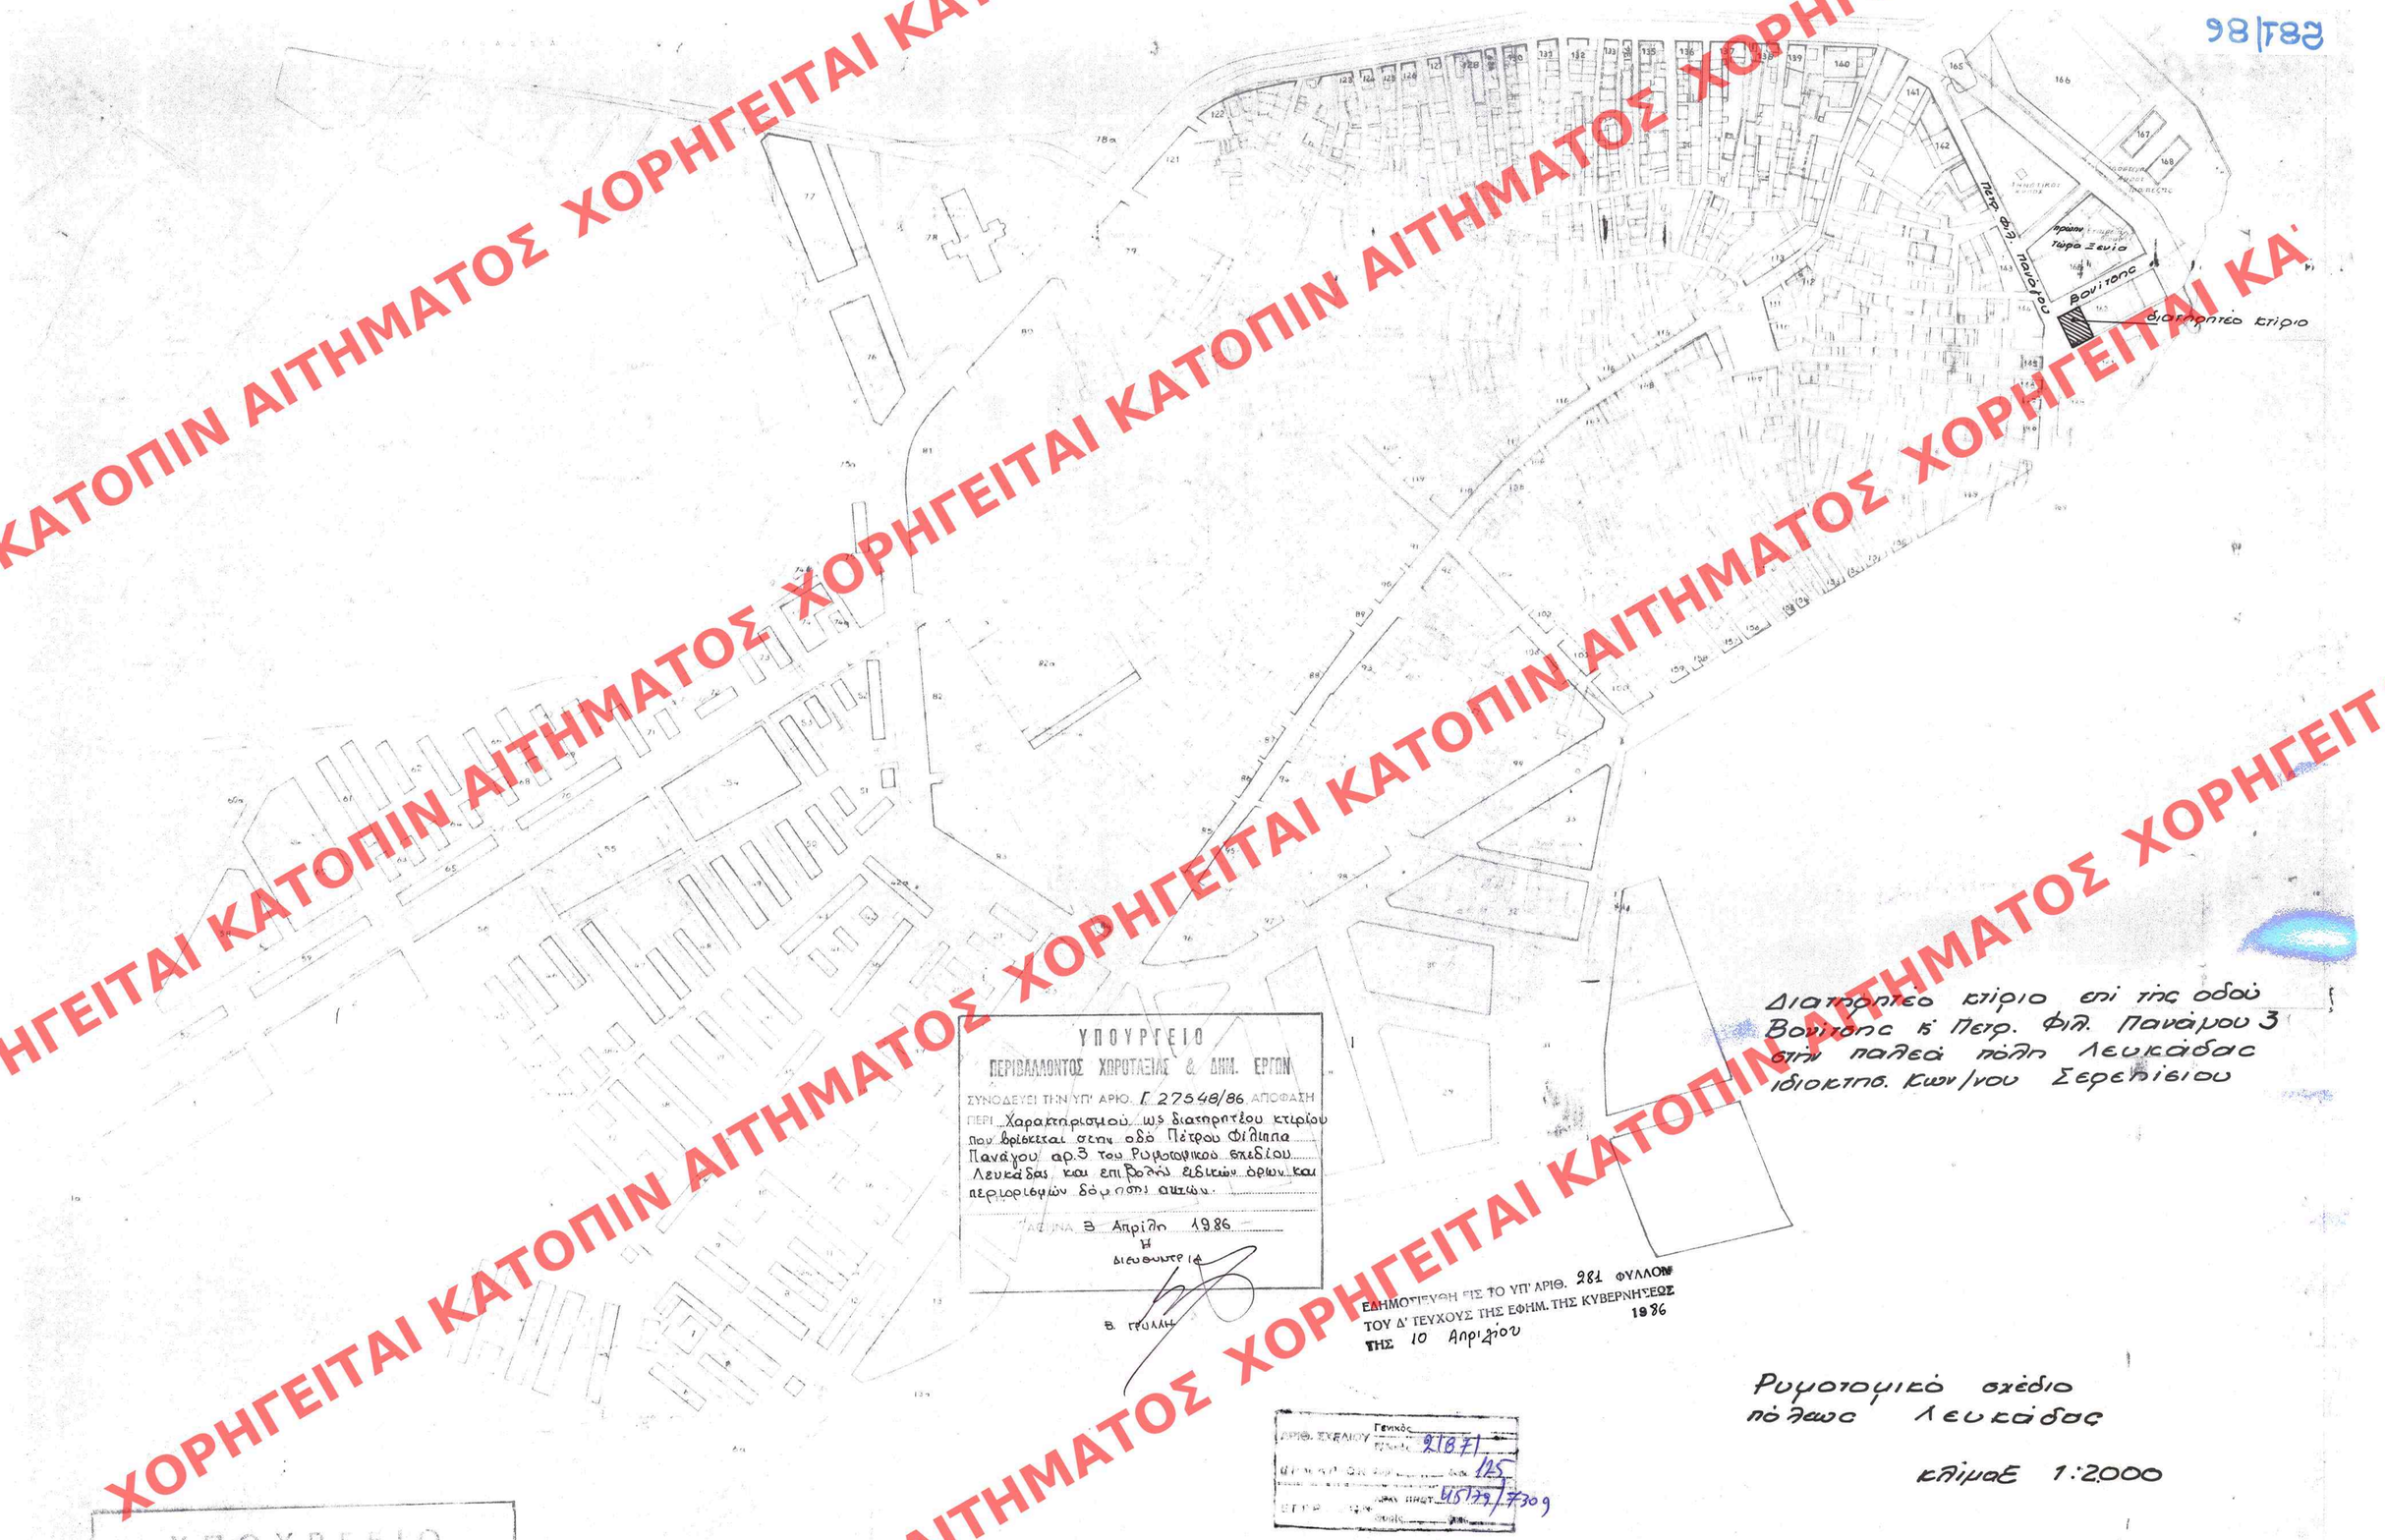

Διατηρητέο κτίριο επί της οδού Βονιτσος κ' Πετρ. Φιλ. Πανάγου 3 στην παλαιά πόλη Λευκάδας ιδιοκτησ. κων/νου Σερεπισιου

Ρυμοτομικό σχέδιο πόλεως Λευκάδας

κλίμαξ 1:2000

ΥΠΟΥΡΓΕΙΟ
ΠΕΡΙΒΑΛΛΟΝΤΟΣ ΧΩΡΟΤΑΞΙΑΣ & ΔΗΜ. ΕΡΓΩΝ

ΣΥΝΟΔΕΥΕΙ ΤΗΝ ΥΠ' ΑΡΙΘ. Γ 27548/86 ΑΠΟΦΑΣΗ
ΠΕΡΙ Χαρακτηρισμού ως διατηρητέου κτιρίου που βρίσκεται στην οδό Πέτρου Φίλιππα Πανάγου αρ.3 του Ρυμοτομικού σχεδίου Λευκάδας και επιβολής ειδικών όρων και περιορισμών δόμησης αυτών.

ΑΘΗΝΑ 3 Απριλίου 1986
Η
Διευθυντρια
Β. ΓΡΥΛΛΗ

ΕΔΗΜΟΣΙΕΥΘΗ ΕΙΣ ΤΟ ΥΠ' ΑΡΙΘ. 281 ΦΥΛΛΟΝ ΤΟΥ Δ' ΤΕΥΧΟΥΣ ΤΗΣ ΕΦΗΜ. ΤΗΣ ΚΥΒΕΡΝΗΣΕΩΣ
ΤΗΣ 10 Απριλίου 1986

ΑΡΙΘ. ΣΧΕΔΙΟΥ Γενικός 21871
Ειδικός 125
45729/7309

ΥΠΟΥΡΓΕΙΟ
ΠΕΡΙΒΑΛΛΟΝΤΟΣ ΧΩΡΟΤΑΞΙΑΣ & ΔΗΜΟΣΙΩΝ ΕΡΓΩΝ

281|86

ΧΟΡΗΓΕΙΤΑΙ ΚΑΤΟΠΙΝ ΑΙΤΗΜΑΤΟΣ