

Τοπογραφικό διάγραμμα
ιδιοκτ. Σοφούς Ταραλάγους
στον οικισμό Κλειώ. Λέσβου
κλίμακ 1/100




υπόμνημα

εμβα. οικοπέδου	$\frac{1}{2} \times 11.40 \times (6.20 + 6.50) = 72.39$
	$\frac{1}{2} \times 12.80 \times 1.05 = 6.72$
	$\frac{1}{2} \times 4.65 \times 0.90 = 2.04$
	$\frac{1}{2} \times 15.10 \times (7.30 + 8.30) = 117.78$
	$\frac{1}{2} \times 9.40 \times 2.80 = 13.16$
	$\frac{1}{2} \times 14.70 \times (7.40 + 8.60) = 116.86$
	328.95

εμβα. οικοδομής 10.90 x 8.65 = 94.28 μ²

ΑΡΙΘ. ΣΧΕΔΙΟΥ	ΕΣΚΩΣ	91937
ΕΡΜ. Λ. Π. Ι. Ο. Ν.	Θ. Π. Ι. Ο. Ν.	Φ. Π. Ι. Ο. Ν.
ΕΓΓΡ. Φ. Ο. Ν.	Θ. Π. Ι. Ο. Ν.	Φ. Π. Ι. Ο. Ν.

Τοπογραφικό διάγραμμα
κλίμακ 1:200

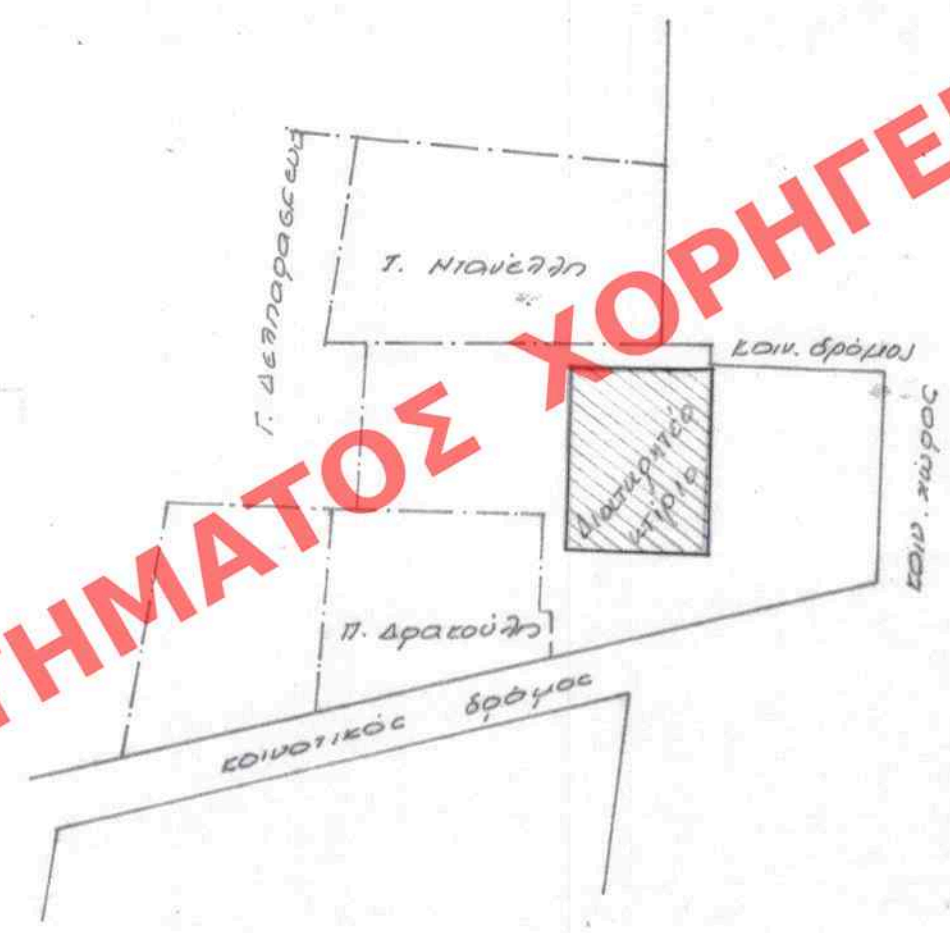


ΥΠΟΥΡΓΕΙΟ
ΠΕΡΙΒΑΛΛΟΝΤΟΣ, ΧΩΡΟΤΑΞΗΣ & ΔΗΜ. ΕΡΓΩΝ

ΣΥΝΟΔΕΥΕΙ Τ. Ν. ΥΠ. ΑΡΙΘ. 595/86 ΑΠΟΦΑΣΗ
ΠΕΡΙ... ΧΑΡΑΧΤΗΡΙΣΜΟΥ ΩΣ ΔΙΑΣΤΗΡΕΙΟΥ
ΤΟΥ ΚΕΙΜΕΝΟΥ ΙΔΙΟΚΤΗΣΙΑΣ Κ. ΣΟΦΟΥΣ
ΤΑΡΑΛΑΓΟΥΣ ΣΤΟΝ ΟΙΚΙΣΜΟ ΚΛΕΙΩ
ΛΕΣΒΟΥ ΚΑΙ ΜΕΘΟΡΙΣΜΟΥ ΕΙΔΙΚΩΝ
ΕΡΓΩΝ ΚΑΙ ΠΡΟΡΙΣΜΩΝ ΔΕΙΚΝΟΥΣ ΑΥΤΩΝ

ΑΘΗΝΑ 10 Ιουνίου 1986

ΔΙΕΥΘΥΝΤΡΙΑ
Γ. ΓΡΑΜΜΗ

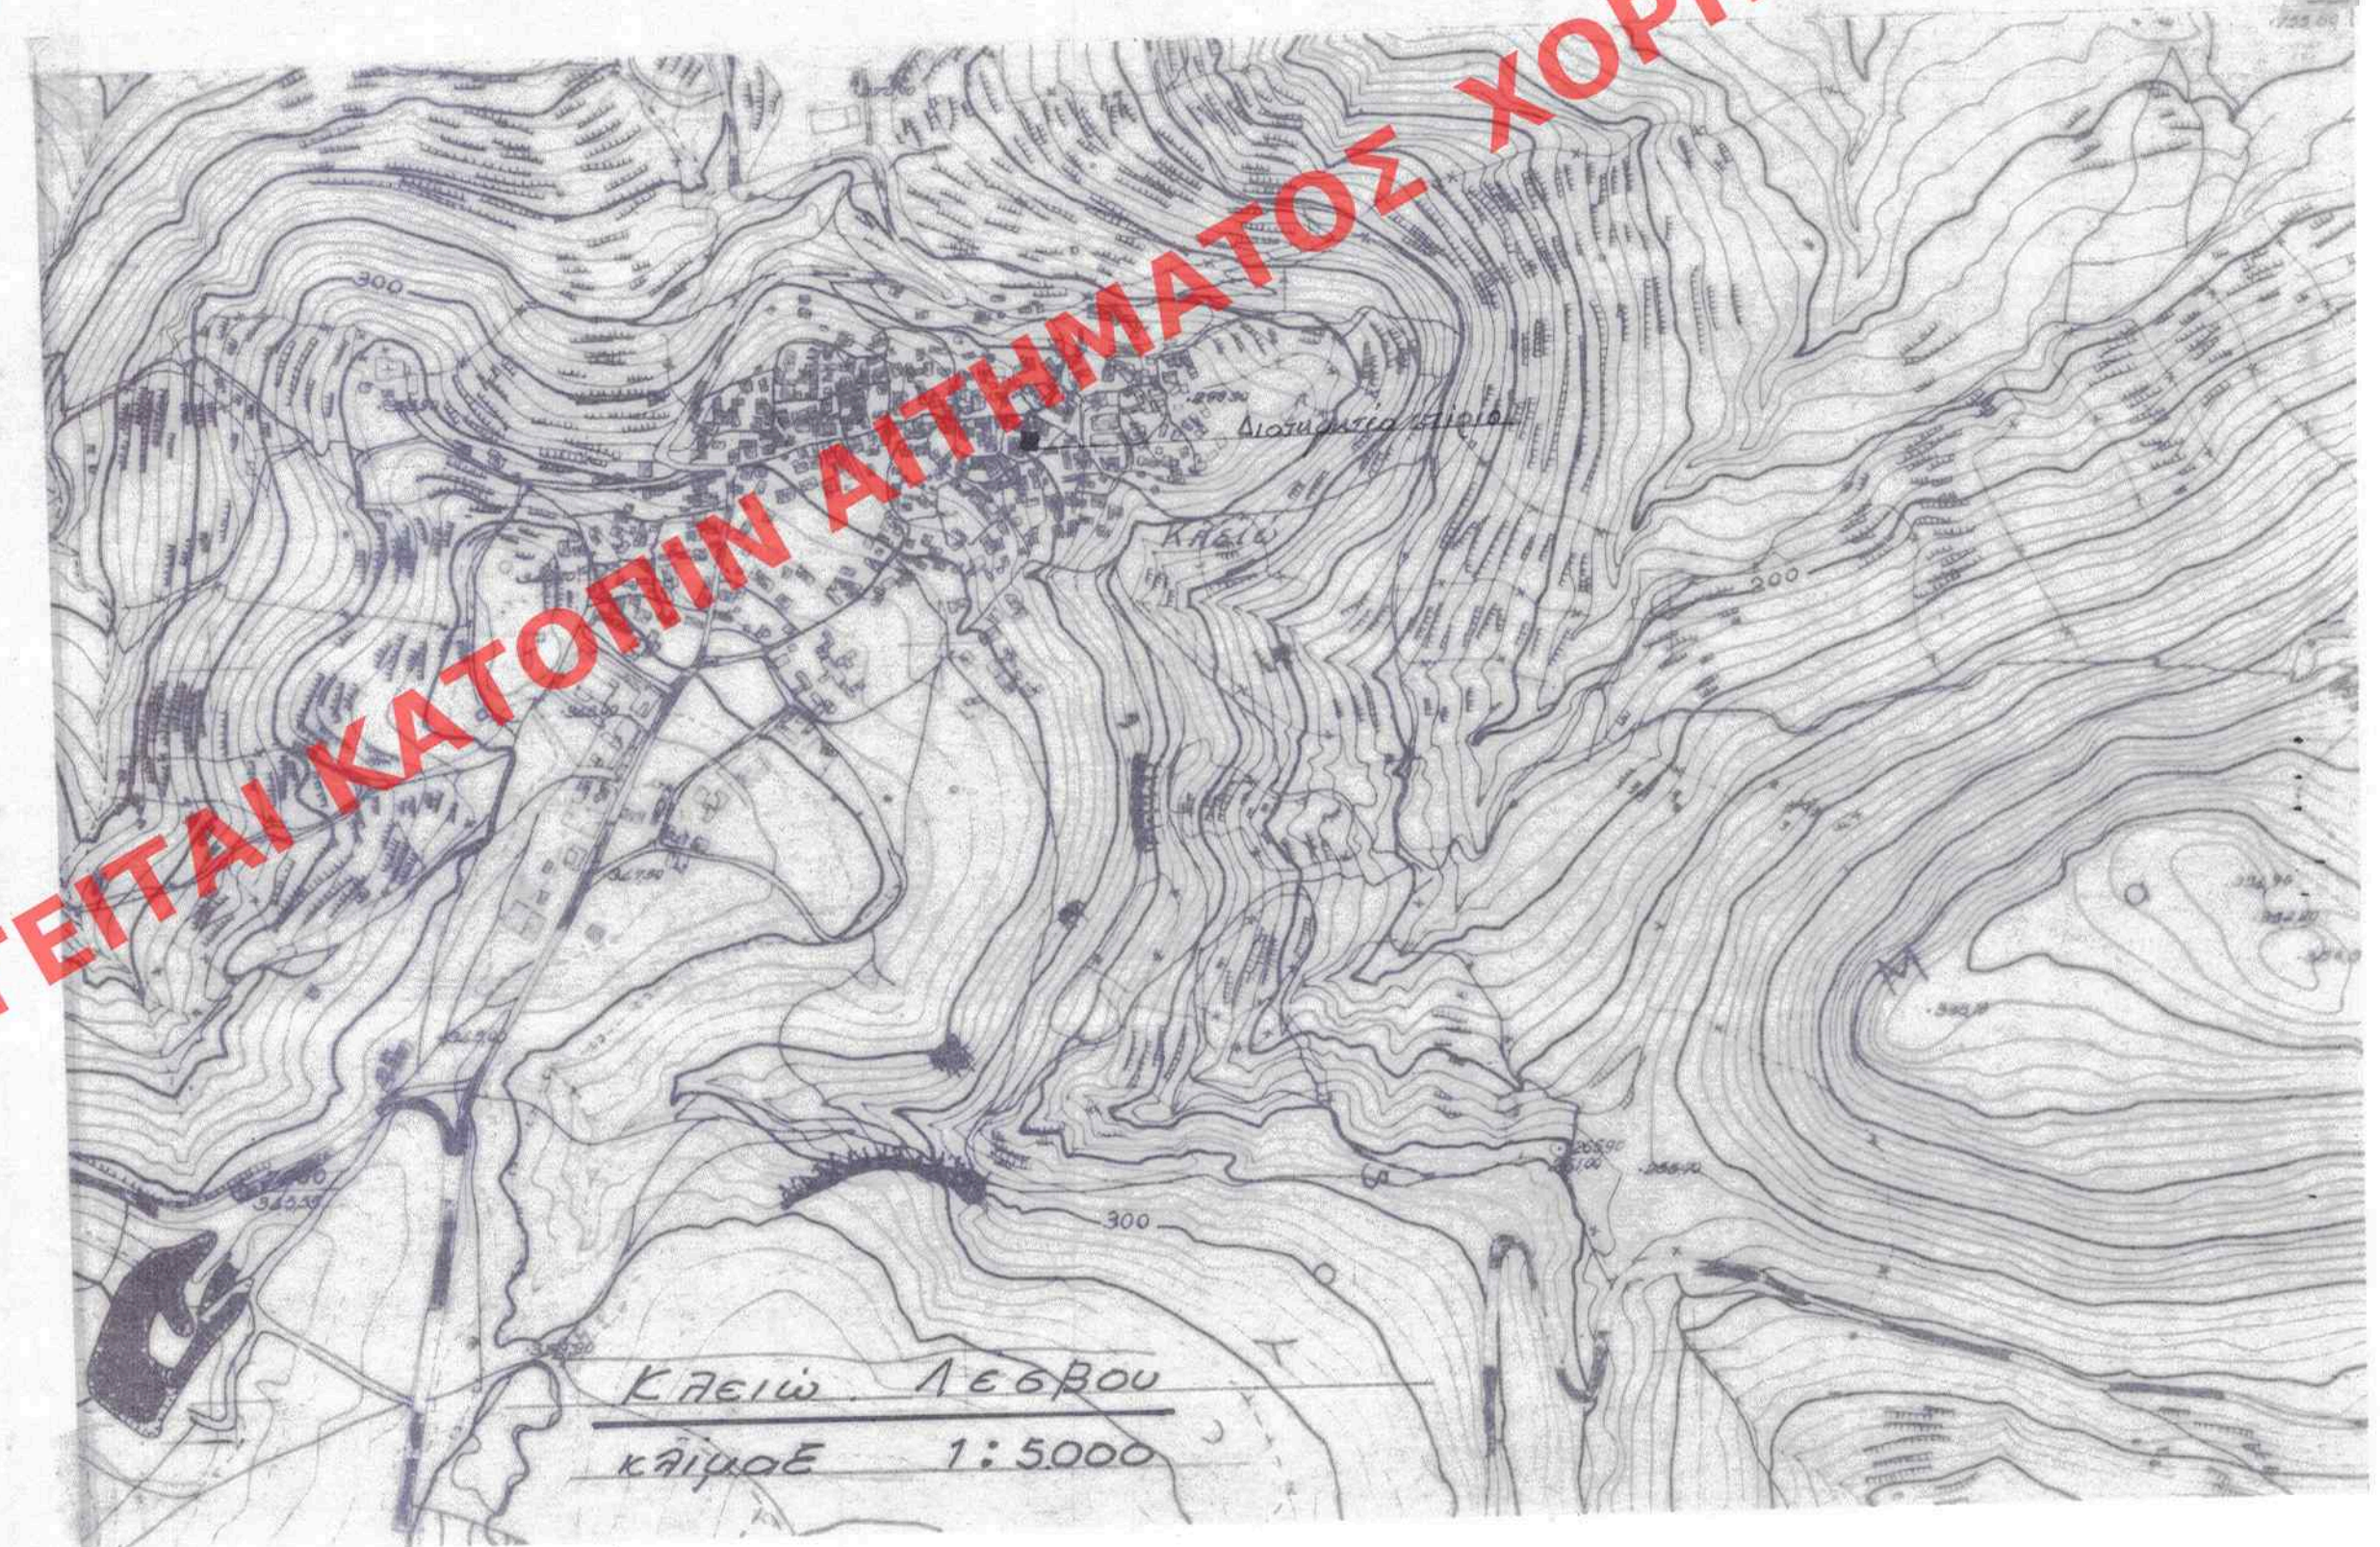

Κλειώ Λέσβου
κλίμακ 1:5000

ΕΛΛΗΜΟΣΙΕΥΣΗ ΕΣ ΤΟ ΥΠ' ΑΡΙΘ. 595 ΦΥΛΛΟΝ
ΤΟΥ Μ. ΤΕΧΝΟΥΣ ΤΗΣ ΕΦΗΜ. ΤΗΣ ΚΥΒΕΡΝΗΣΕΩΣ
ΤΗΣ 8 Ιουλίου 1986