


ΣΑΜΟΣ

ΟΙΚΙΣΜΟΣ ΠΑΛΑΙΟΚΑΣΤΡΟΥ
ΚΛ. 1:5.000


ΟΔΟΙΠΟΡΙΚΟ

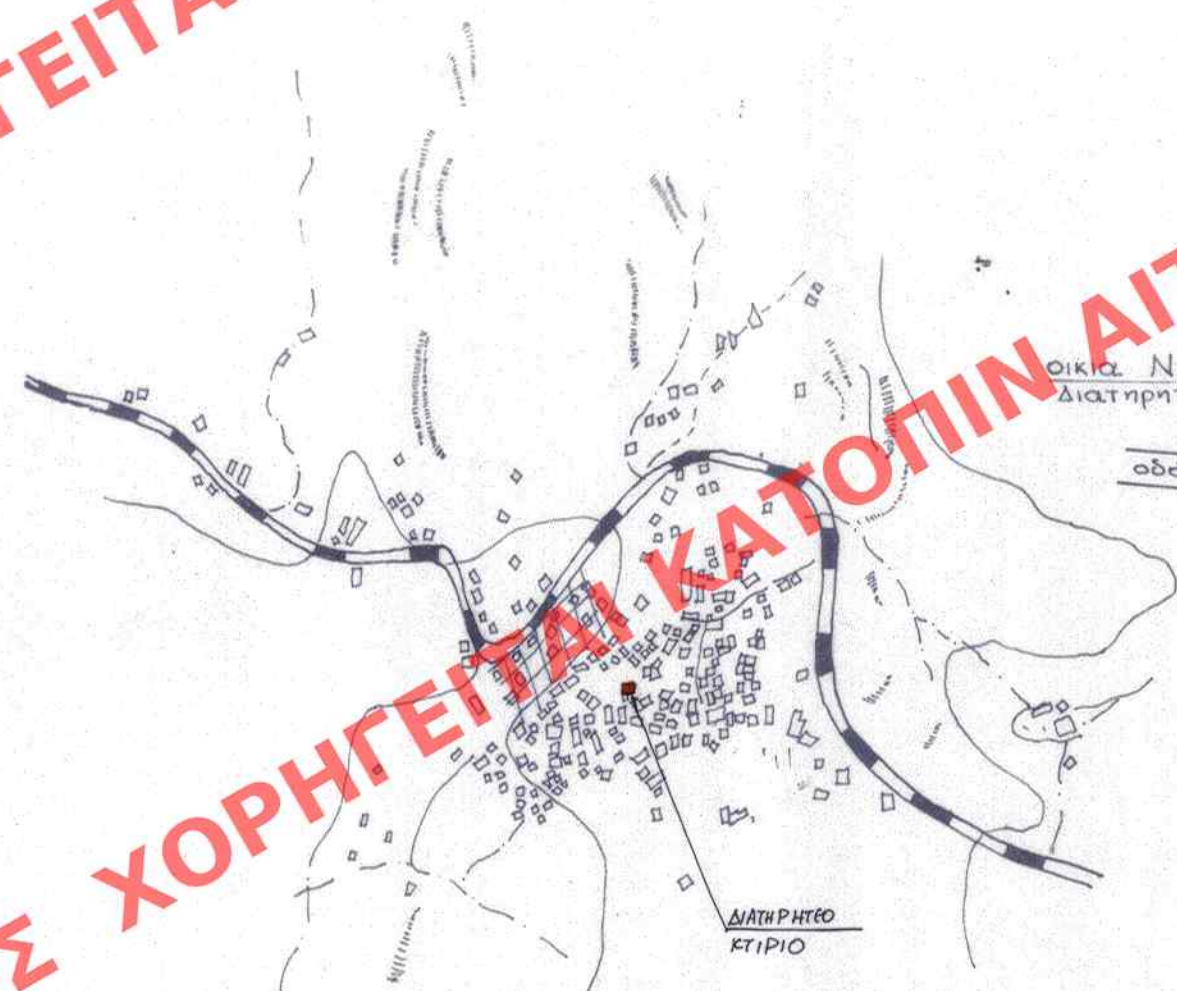

ΔΙΑΤΗΡΗΤΕΟ ΚΤΗΡΙΟ
στο ΠΑΛΑΙΟΚΑΣΤΡΟ ΣΑΜΟΥ
οδός Αγ. Γεωργίου αρ. 1
ιδιοκτησίας Ν. ΤΣΑΠΑΡΙΚΟΥ

ΑΡΙΘ. ΣΧΕΔΙΟΥ	Γενικός
ΕΡΜΑΡΙΟΝ	21598
ΕΓΓΡΑΦΩΝ	282B
	64.5.11.1981

ΤΟΠΟΓΡΑΦΙΚΟ ΔΙΑΓΡΑΜΜΑ
ΚΛ. 1:100

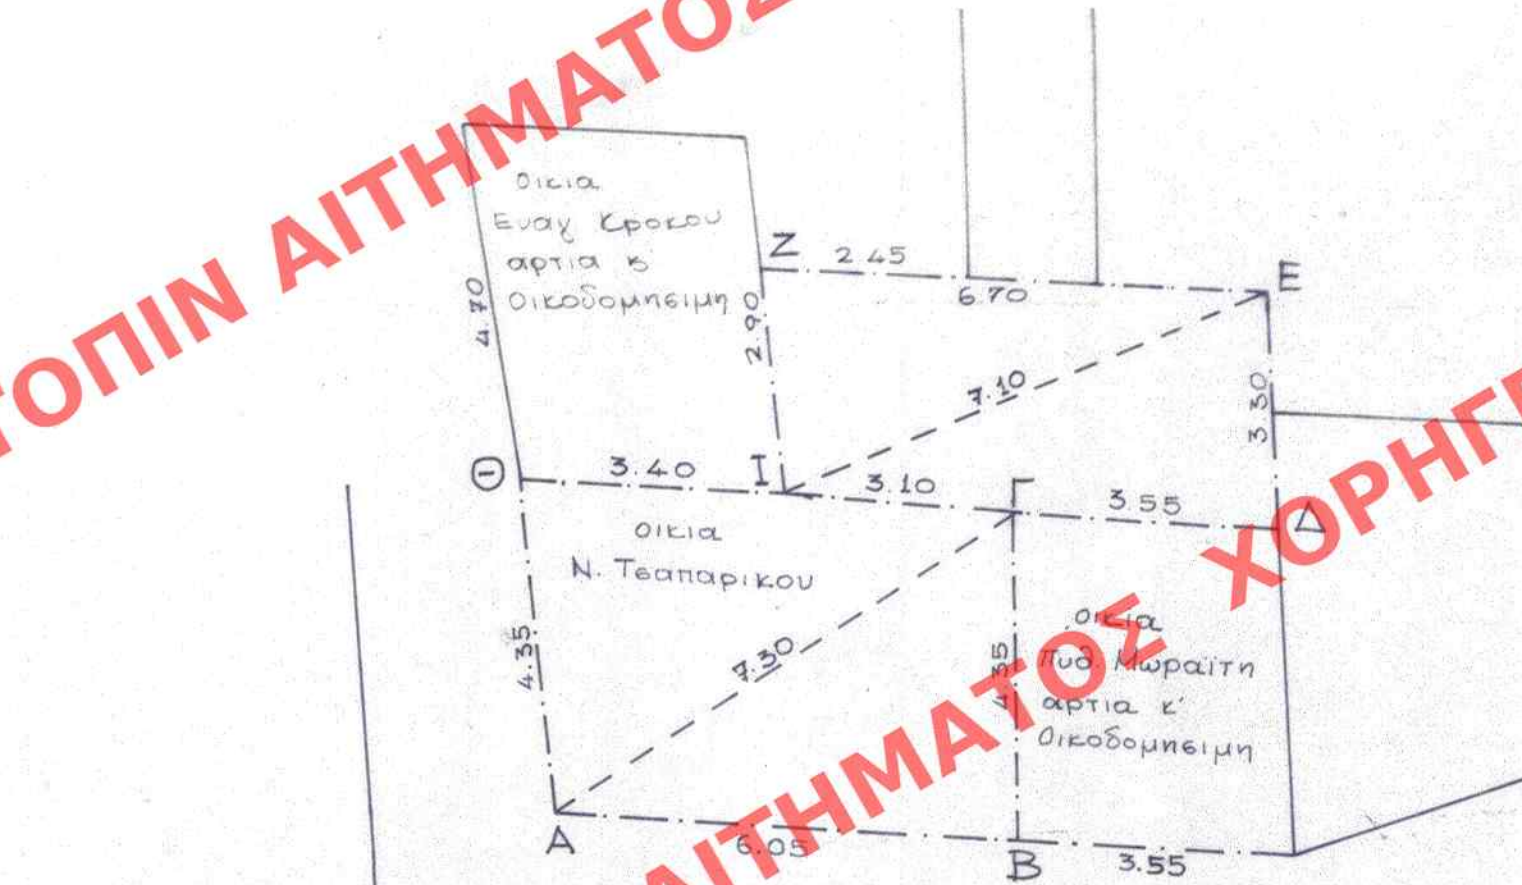

οδός Αγ. Γεωργίου

Πλατεία

οδός Θεοδ. Καραγιάννη

ΥΠΟΥΡΓΕΙΟ
ΠΕΡΙΒΑΛΛΟΝΤΟΣ ΧΩΡΟΤΑΞΙΑΣ & ΑΝΘΡΩΠΙΝΩΝ ΕΡΓΩΝ
ΣΥΝΔΕΣΜΟΣ ΜΕΤΑ ΑΡΙΘ. Γ. 38812/86 ΑΠΟΦΑΣΗ
περί παρατηρήσεως ως διατηρητέου του κτιρίου
που βρίσκεται στη κεντρική πλατεία του οικισμού
Παλιόκαστρου της νήσου Σάμου, εφάρμο-
ντος ως ιδιοκτησία Νικόλαου Τσαπαρικού
15 καθορισμός ειδικών όρων 15 περί-
ορίων όρισεως αυτού...
29 Ιουλίου 1986
Δ/τρια
Α. Καραγιάννη

ΕΛΗΜΟΣΙΕΥΣΗ ΕΙΣ ΤΟ ΥΠ' ΑΡΙΘ. 704 ΦΥΛΛΟΝ
ΤΟΥ Δ' ΤΕΥΧΟΥΣ ΤΗΣ ΕΦΗΜ. ΤΗΣ ΚΥΒΕΡΝΗΣΕΩΣ
ΤΗΣ 26 Αυγούστου 1986

ΥΠΟΥΡΓΕΙΟ
ΠΕΡΙΒΑΛΛΟΝΤΟΣ ΧΩΡΟΤΑΞΙΑΣ & ΑΝΘΡΩΠΙΝΩΝ ΕΡΓΩΝ