



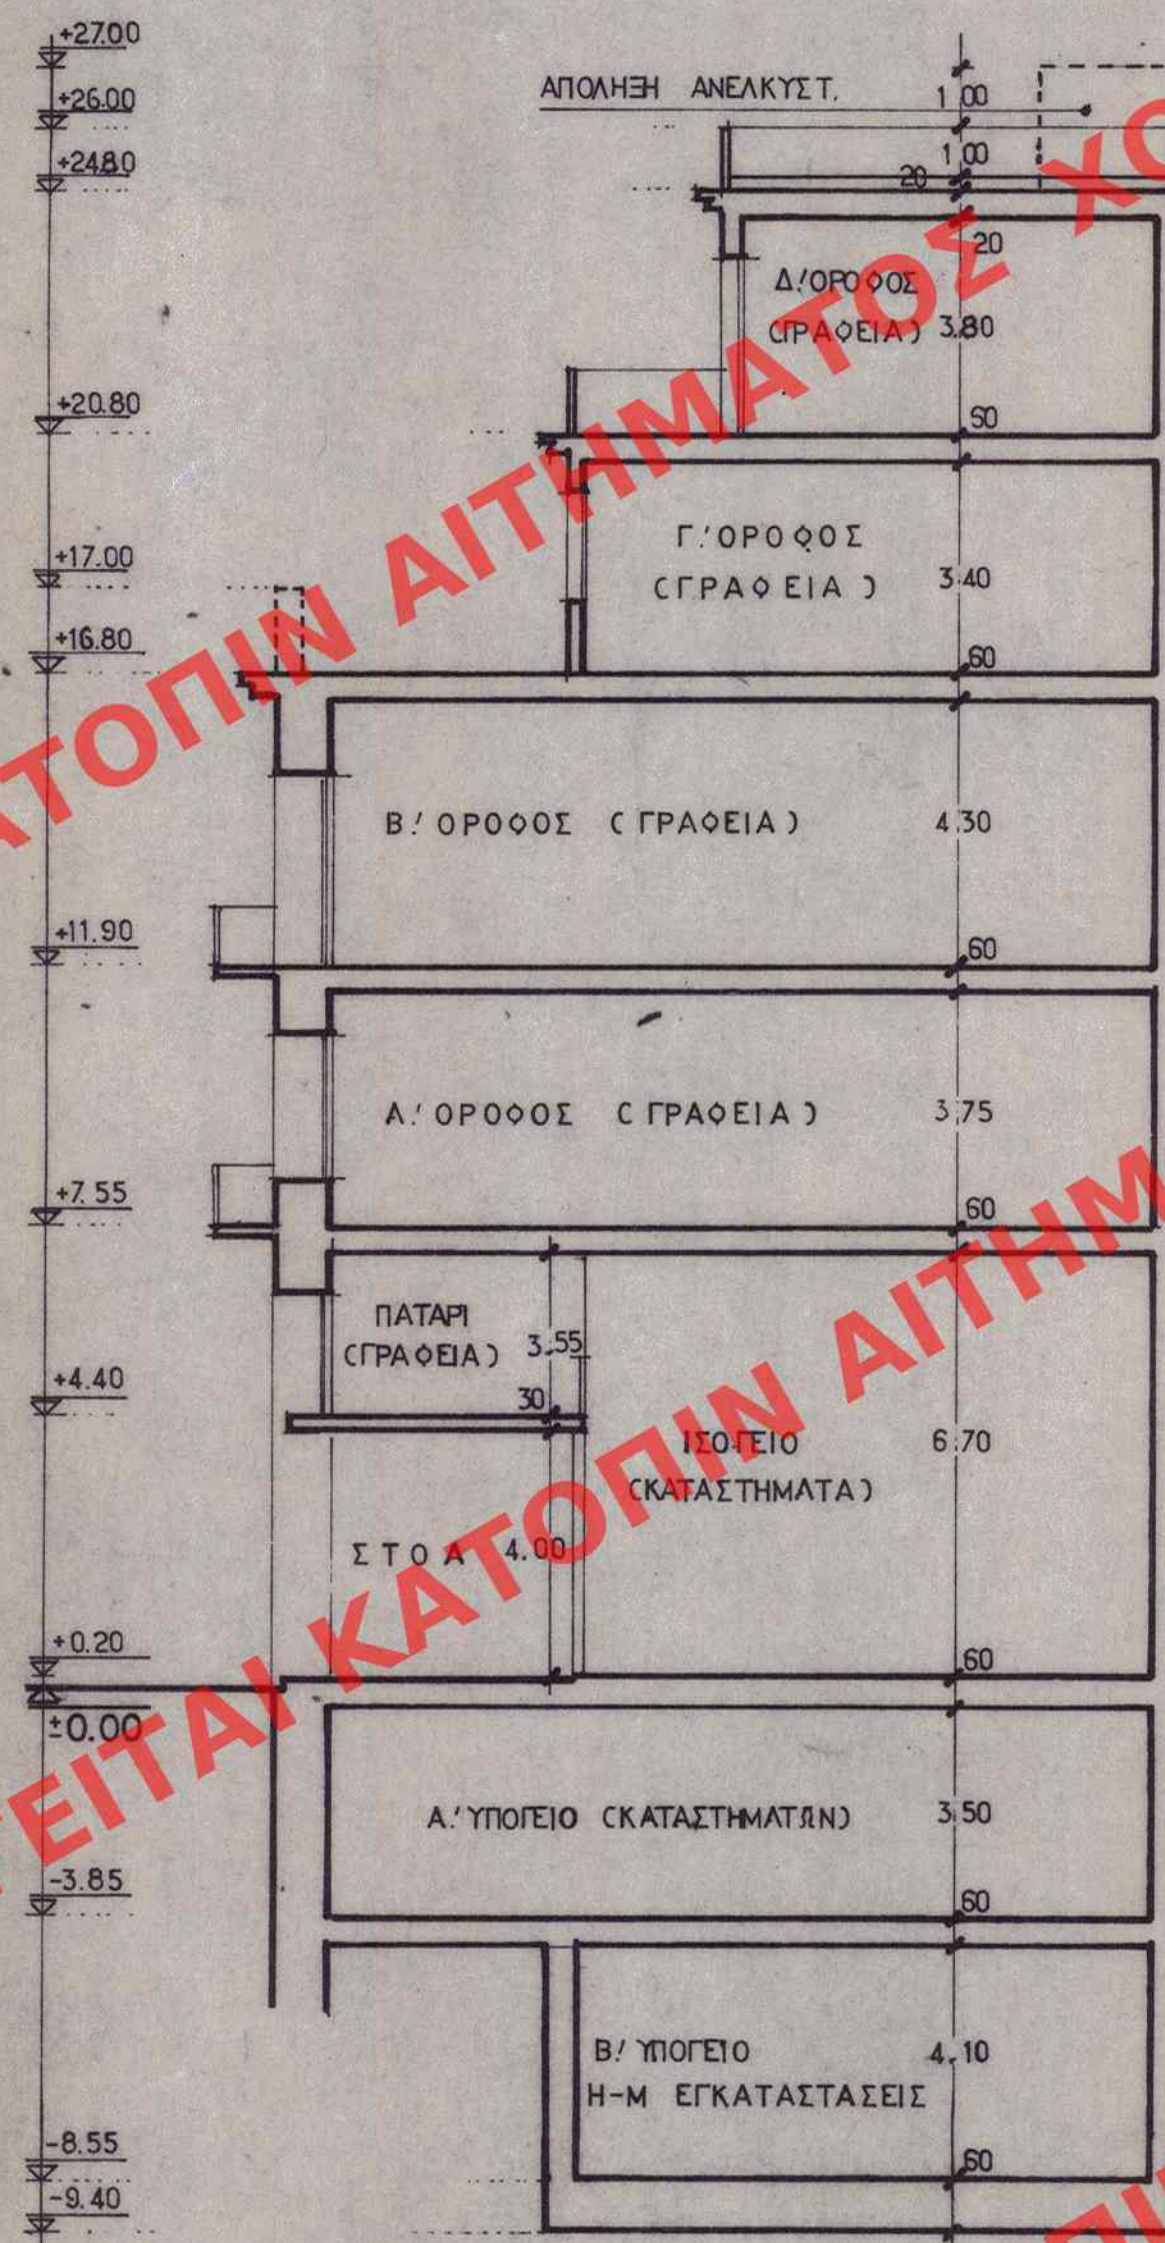

ΣΧΗΜΑΤΙΚΗ ΤΟΜΗ

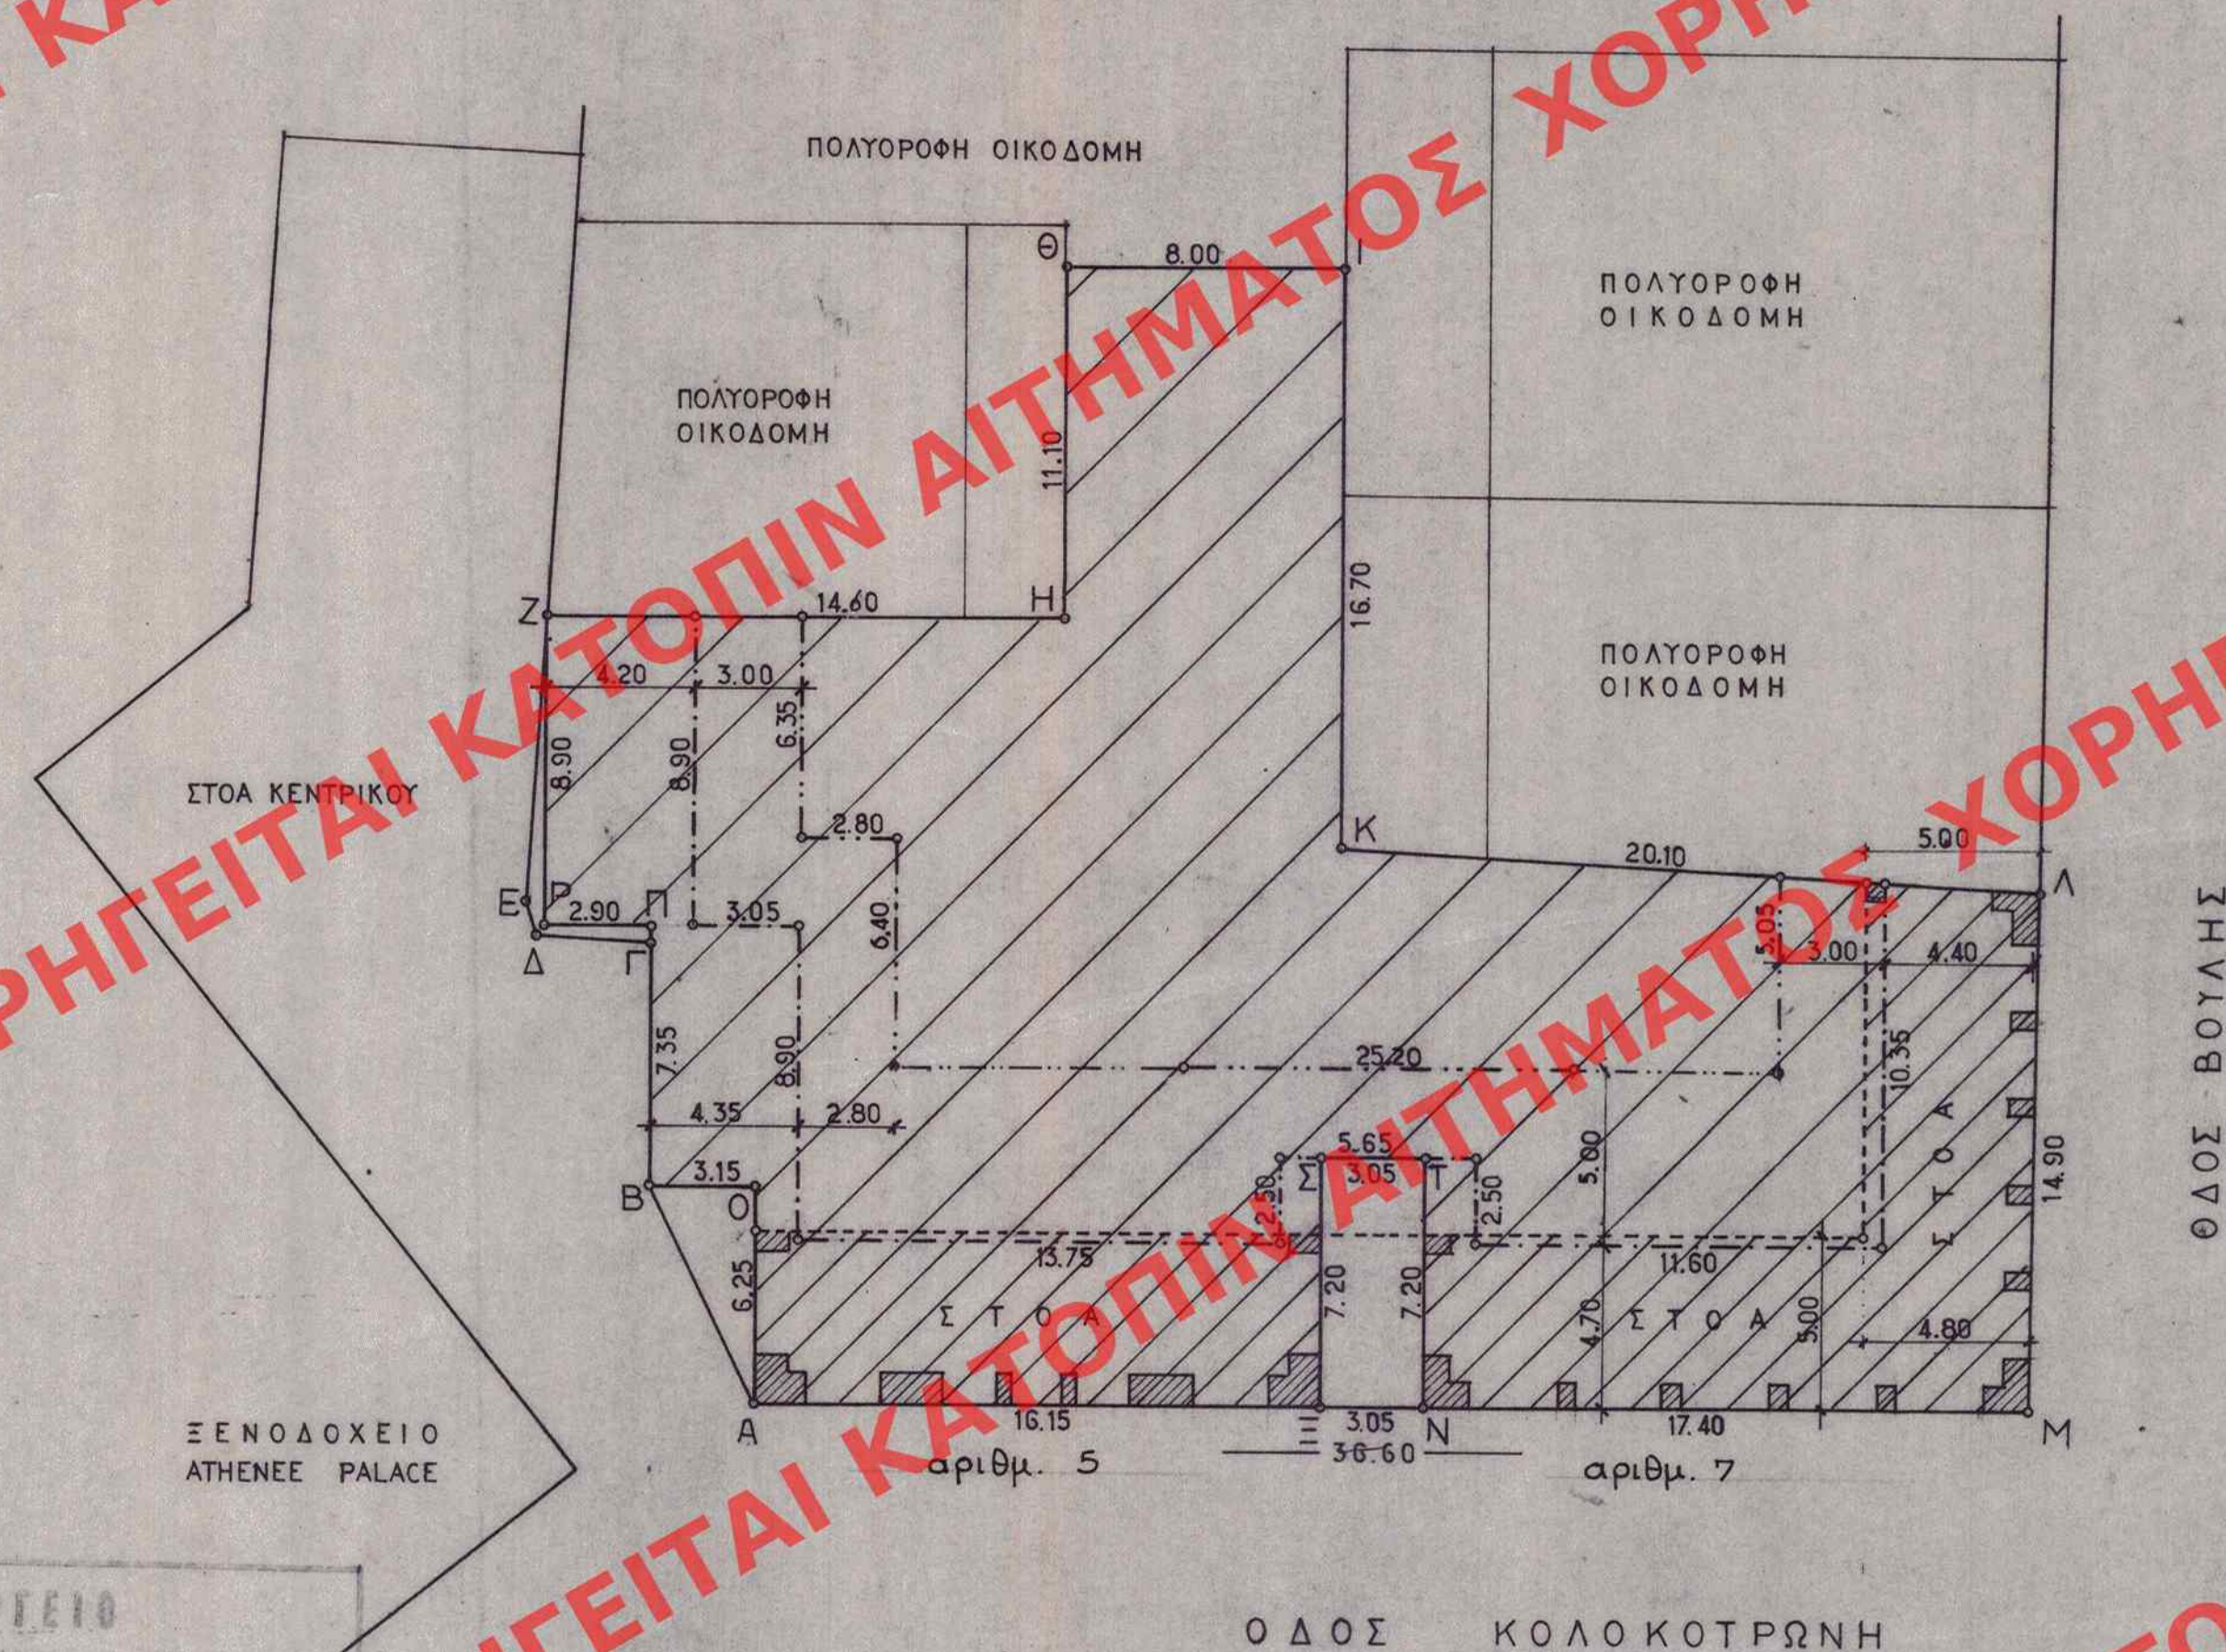

Ο Δ Ο Σ Κ Ο Λ Ο Κ Ο Τ Ρ Ω Ν Η

ΚΤΙΡΙΟ ΠΑΛΑΙΑΣ ΒΟΥΛΗΣ

1.	ΕΜΒΑΔΟΝ	ΟΙΚΟΠΕΔΟΥ	856,00	μ ²
2.	//	ΑΚΑΛΥΠΤΩΝ	35,30	μ ²
3.	//	ΣΤΟΑΣ	217,51	μ ²
4.	//	ΟΡΟΦΩΝ		
4.1.		ΙΣΟΓΕΙΟΥ	603,19	μ ²
4.2.		ΗΜΙΟΡΟΦΟΥ	482,55	μ ²
4.3.		Α'ΟΡΟΦΟΥ	820,70	μ ²
4.4.		Β' //	820,70	μ ²
4.5.		Γ'ΟΡ (Α' ΕΣΟΧ)	537,73	μ ²
4.6.		Δ' // ΣΒ' //	335,45	μ ²
				3600,32 μ ²

ΜΕΤΟΧΙΚΟΝ ΤΑΜΕΙΟΝ ΣΤΡΑΤΟΥ

TEXNIKON TMHMA

ΑΠΟΚΑΤΑΣΤΑΣΙΣ ΚΑΙ ΑΝΑΜΟΡΦΩΣΙΣ

ΝΕΟΚΛΑΣΣΙΚΩΝ ΚΤΙΡΙΩΝ

ΕΠΙ ΤΩΝ ΟΔΩΝ

ΒΟΥΛΗΣ ΚΑΙ ΚΟΛΟΚΟΤΡΩΝΗ

ΑΡΧΙΤΕΚΤΟΝΙΚΗ ΜΕΛΕΤΗ :

ΑΡΙΣΤΟΤΕΛΗΣ ΖΗΣΙΟΥ αρχιτέκτων ΕΜΠ
πολεοδόμος ΜΡΗΠ

ΑΡ. ΣΧΕΔΙΟΥ

६

ΘΕΜΑ: ΔΙΑΓΡΑΜΜΑ ΚΑΛΥΨΕΩΣ

ΑΡ.ΑΝΑΘ.ΣΧΕΔ.

ΚΛΙΜΑΚΕΣ 1: 200

ΣΧΕΔΙΑΣΙΣ Α. ΣΑΥΣΑΝΟΥ

ΗΜΕΡΟΜΗΝΙΑ: 17. 4. 86

Ο ΣΥΝΤΑΞΑΣ

ΤΟ ΤΕΧΝΙΚΟ ΤΜΗΜΑ

Ο ΠΡΟΪΣΤΑΜΕΝΟΣ ΥΠΗΡΕΣ

ΑΡΙΘ. ΣΧΕΔΙΟΥ _____
Είδος: 21.695
ΕΡΜΑΡΙΟΝ Θυρίσ: Φακ 2.425
ΕΓΓΡ. ΦΩ. ΑΡΘ. ΡΟΤ. 6.797.812.568
Θυρίσ: Φακ.

ΕΛΗΜΟΣΙΕΥΘΗ ΕΙΣ ΤΟ ΥΠ' ΑΡΙΘ. 823 ΦΥΛΛΟΝ
ΤΟΥ Δ' ΤΕΥΧΟΥΣ ΤΗΣ ΕΦΗΜ. ΤΗΣ ΚΥΒΕΡΝΗΣΕΩΣ
ΤΗΣ 12 Σεπτεμβρίου 1906