


ΔΙΑΤΗΡΗΤΕΟ ΚΤΙΡΙΟ ΣΤΙΣ ΣΤΕΡΝΕΣ

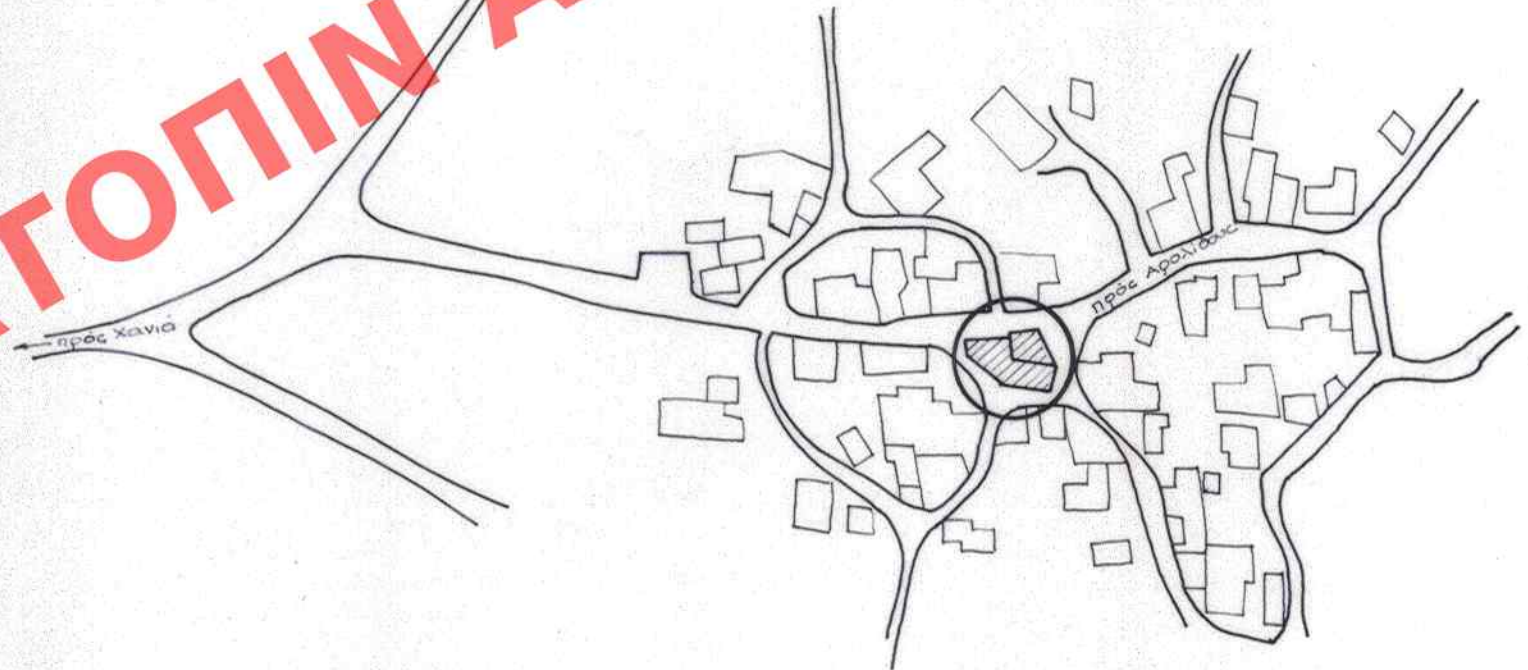


ΑΠΟΣΠΑΣΜΑ ΟΙΚΙΣΜΟΥ ΣΤΕΡΝΕΣ  
ΚΛ. 1/2000




ΤΟΠΟΓΡΑΦΙΚΟ (κλ. 1/200)

ΔΙΑΤΗΡΗΤΕΟ ΚΤΙΡΙΟ ΣΤΟ ΓΑΒΑΛΟΧΩΡΙ

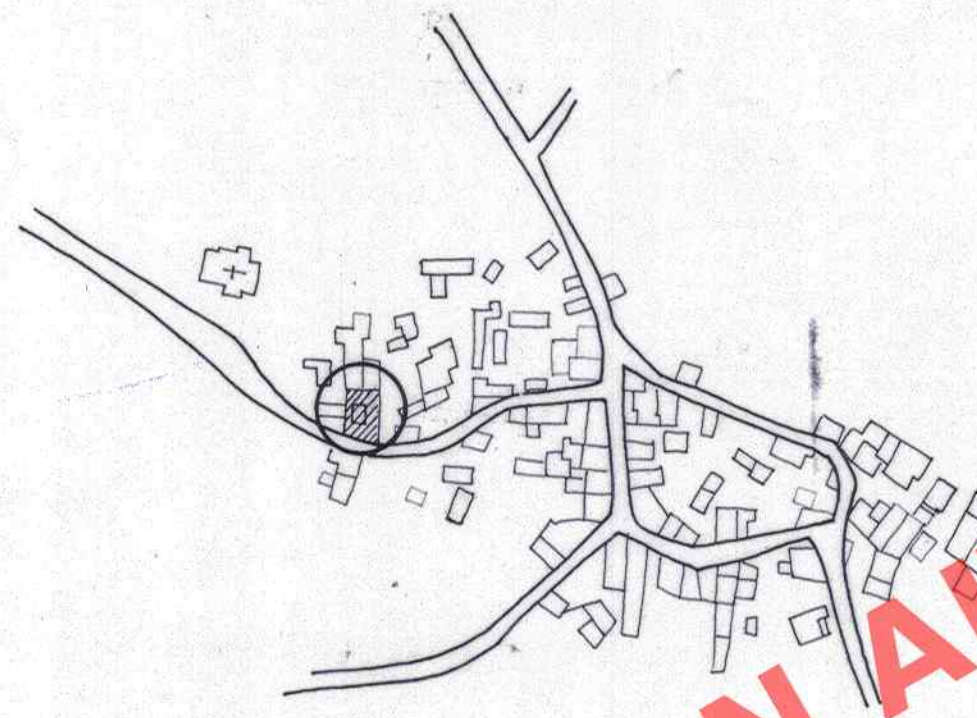

ΑΠΟΣΠΑΣΜΑ ΟΙΚΙΣΜΟΥ ΓΑΒΑΛΟΧΩΡΙΟΥ  
ΚΛ. 1/5000

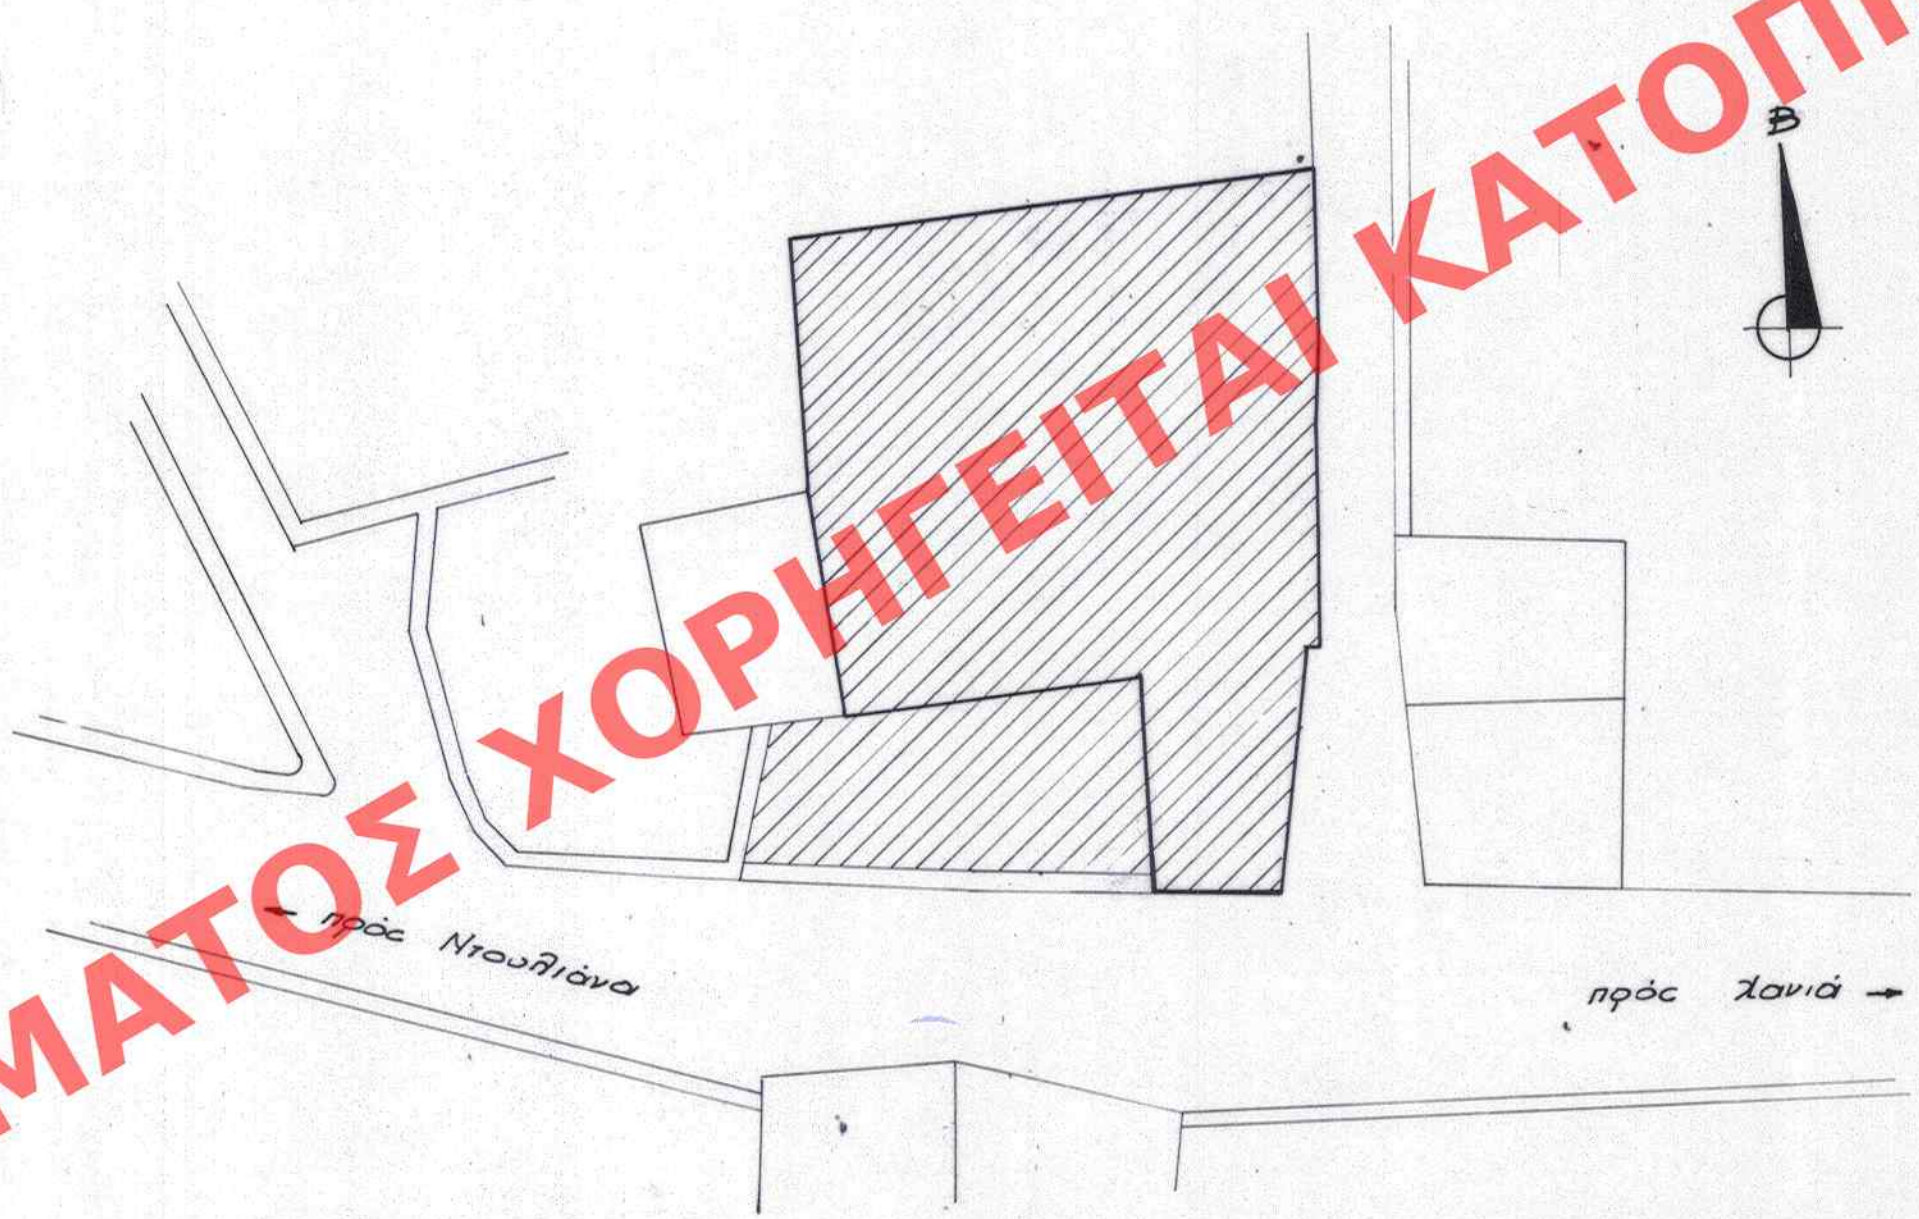

ΤΟΠΟΓΡΑΦΙΚΟ (κλ. 1/200)

ΥΠΟΥΡΓΕΙΟ  
ΠΕΡΙΒΑΛΛΟΝΤΟΣ ΧΩΡΟΤΑΞΗΣ & ΔΙΑΧΕΙΡΙΣΗΣ  
ΣΥΝΟΔΕΥΣΗ Τ. Ν.Υ. Γ. 45274/86  
ΠΕΡΙ: Χαρακτηρισμού ως διατηρητέου α) οικίας  
Μανούσου Κούδουρου στα Χανιά β) Παρθένας  
χωριού Βαφού επαρχίας Αποκορώνου  
γ) Μπριτσίου συγχωριότητας Κοινότητας  
Στερνών δ) κτιρίου ιδιοκτησίας Κοινότητας  
Γαβαλοχωρίου κα καθορισμού περιεχομένου  
ΑΔΕΛΦ. 13 Αυγούστου 1986  
ΔΙΕΥΘΥΝΤΗΣ  
ΕΛΣ. ΓΡΥΛΛΗ

ΕΛΛΗΝΙΣΤΕΥΣΗ ΕΙΣ ΤΟ ΥΠ. ΑΠ.Θ. 828 ΦΥΛΛΟΝ  
ΤΟΥ Δ' ΤΕΥΧΟΥΣ ΤΗΣ ΕΦΗΜ. ΤΗΣ ΚΥΒΕΡΝΗΣΕΩΣ  
ΤΗΣ 12 Σεπτεμβρίου 1986

|                 |          |
|-----------------|----------|
| ΑΡΙΘ. ΣΧΕΔΙΟΥ   | Ε. ΒΥΛΟΣ |
| ΕΡΜΕΥΣΗΝ ΤΟΥΤΟΥ | ΦΑΚ.     |
| ΕΓΓΡ. Φ.Δ.Ν.    | ΦΑΚ.     |