

ΔΙΑΤΗΡΗΤΕΟ ΚΤΙΡΙΟ


στο Μεσαγρός - Λέσβου

ιδιοκτησία Δημ. Πέτρου

κλίμαξ 1:100

Εμβαδόν Οικον. 302,53 M<sup>2</sup>

Εμβαδόν Κτιρίου 80,00 M<sup>2</sup>

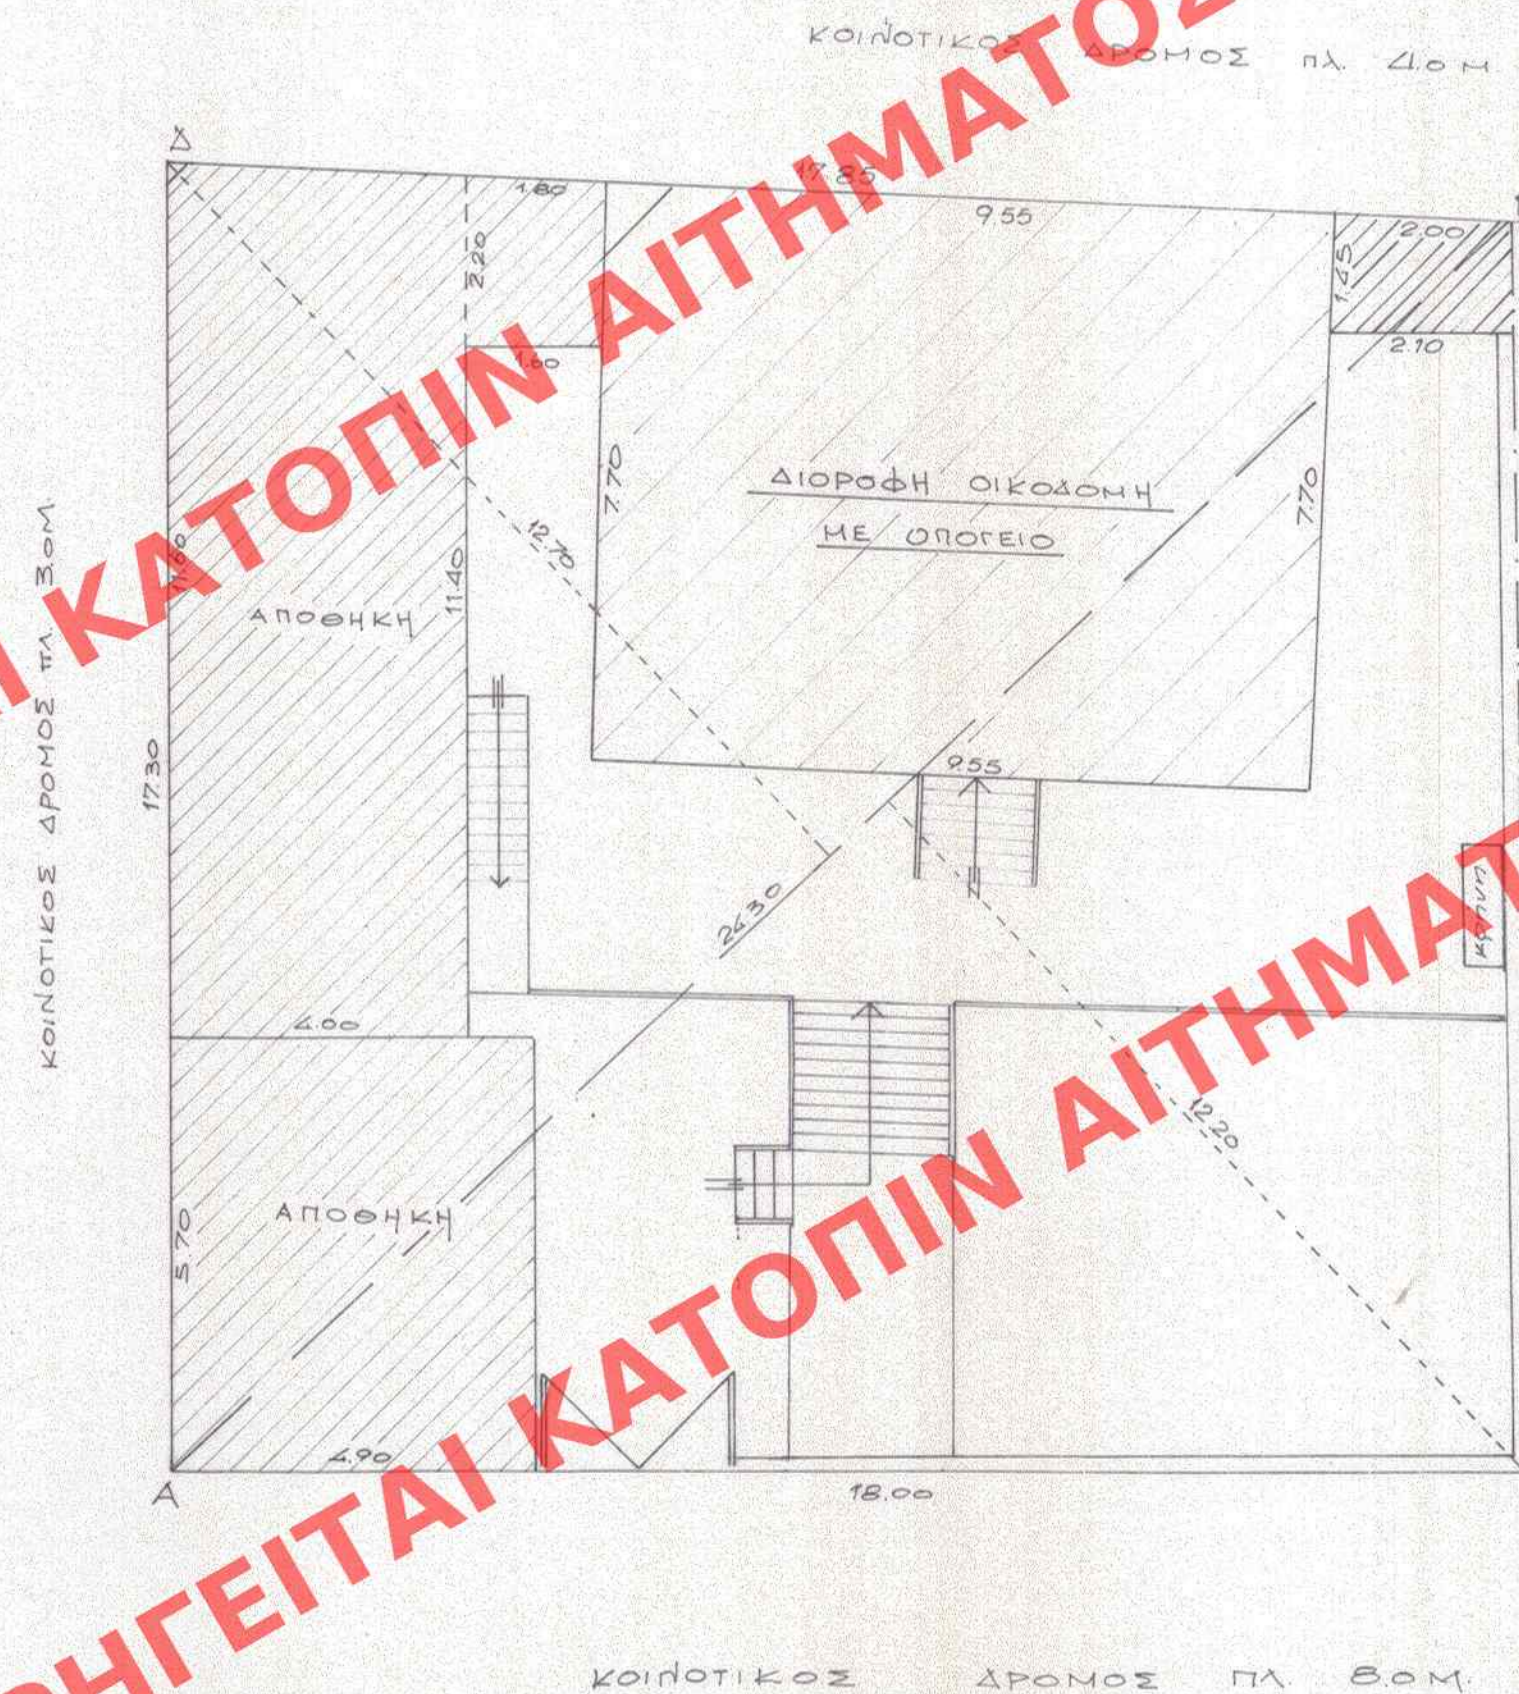

ΥΠΟΥΡΓΕΙΟ  
ΠΕΡΙΒΑΛΛΟΝΤΟΣ ΧΩΡΟΤΑΞΙΑΣ ΚΑΙ  
ΣΥΝΟΧΕΥΣΗΣ  
Γ. 44852/86  
ΠΡΟΤΥΠΟ Χαρακτηριστικό ως διατηρητέο  
του κτιρίου ιδιοκτησίας κ. Δημητρίου  
Πέτρου στον οικισμό Μεσαγρός Λέσβου  
και καθορισμός ειδικών ορων και περιο-  
ρίσεων δόμησης.  
24 Ιουνίου 1986  
ΔΙΕΥΘΥΝΤΡΙΑ  
ΒΑΣ. ΓΡΥΛΛΗ

ΕΔΗΜΟΣΙΕΥΘΗ ΕΙΣ ΤΟ ΥΠ' ΑΡΙΘ. 865 ΦΥΛΛΟΝ  
ΤΟΥ Δ' ΤΕΥΧΟΥΣ ΤΗΣ ΕΦΗΜ. ΤΗΣ ΚΥΒΕΡΝΗΣΕΩΣ  
ΤΗΣ 23 Σεπτεμβρίου 1986

ΑΡΙΘ. ΣΧΕΔΙΟΥ Γενικός  
Ειδικός 81651  
ΕΡΜΑΡΙΟΝ Θυρίδα 2365  
ΕΓΓΡΑΦΩΝ ΑΡΧ. ΠΡΩΤ. 2/302/3122  
Θυρίδα 380

