


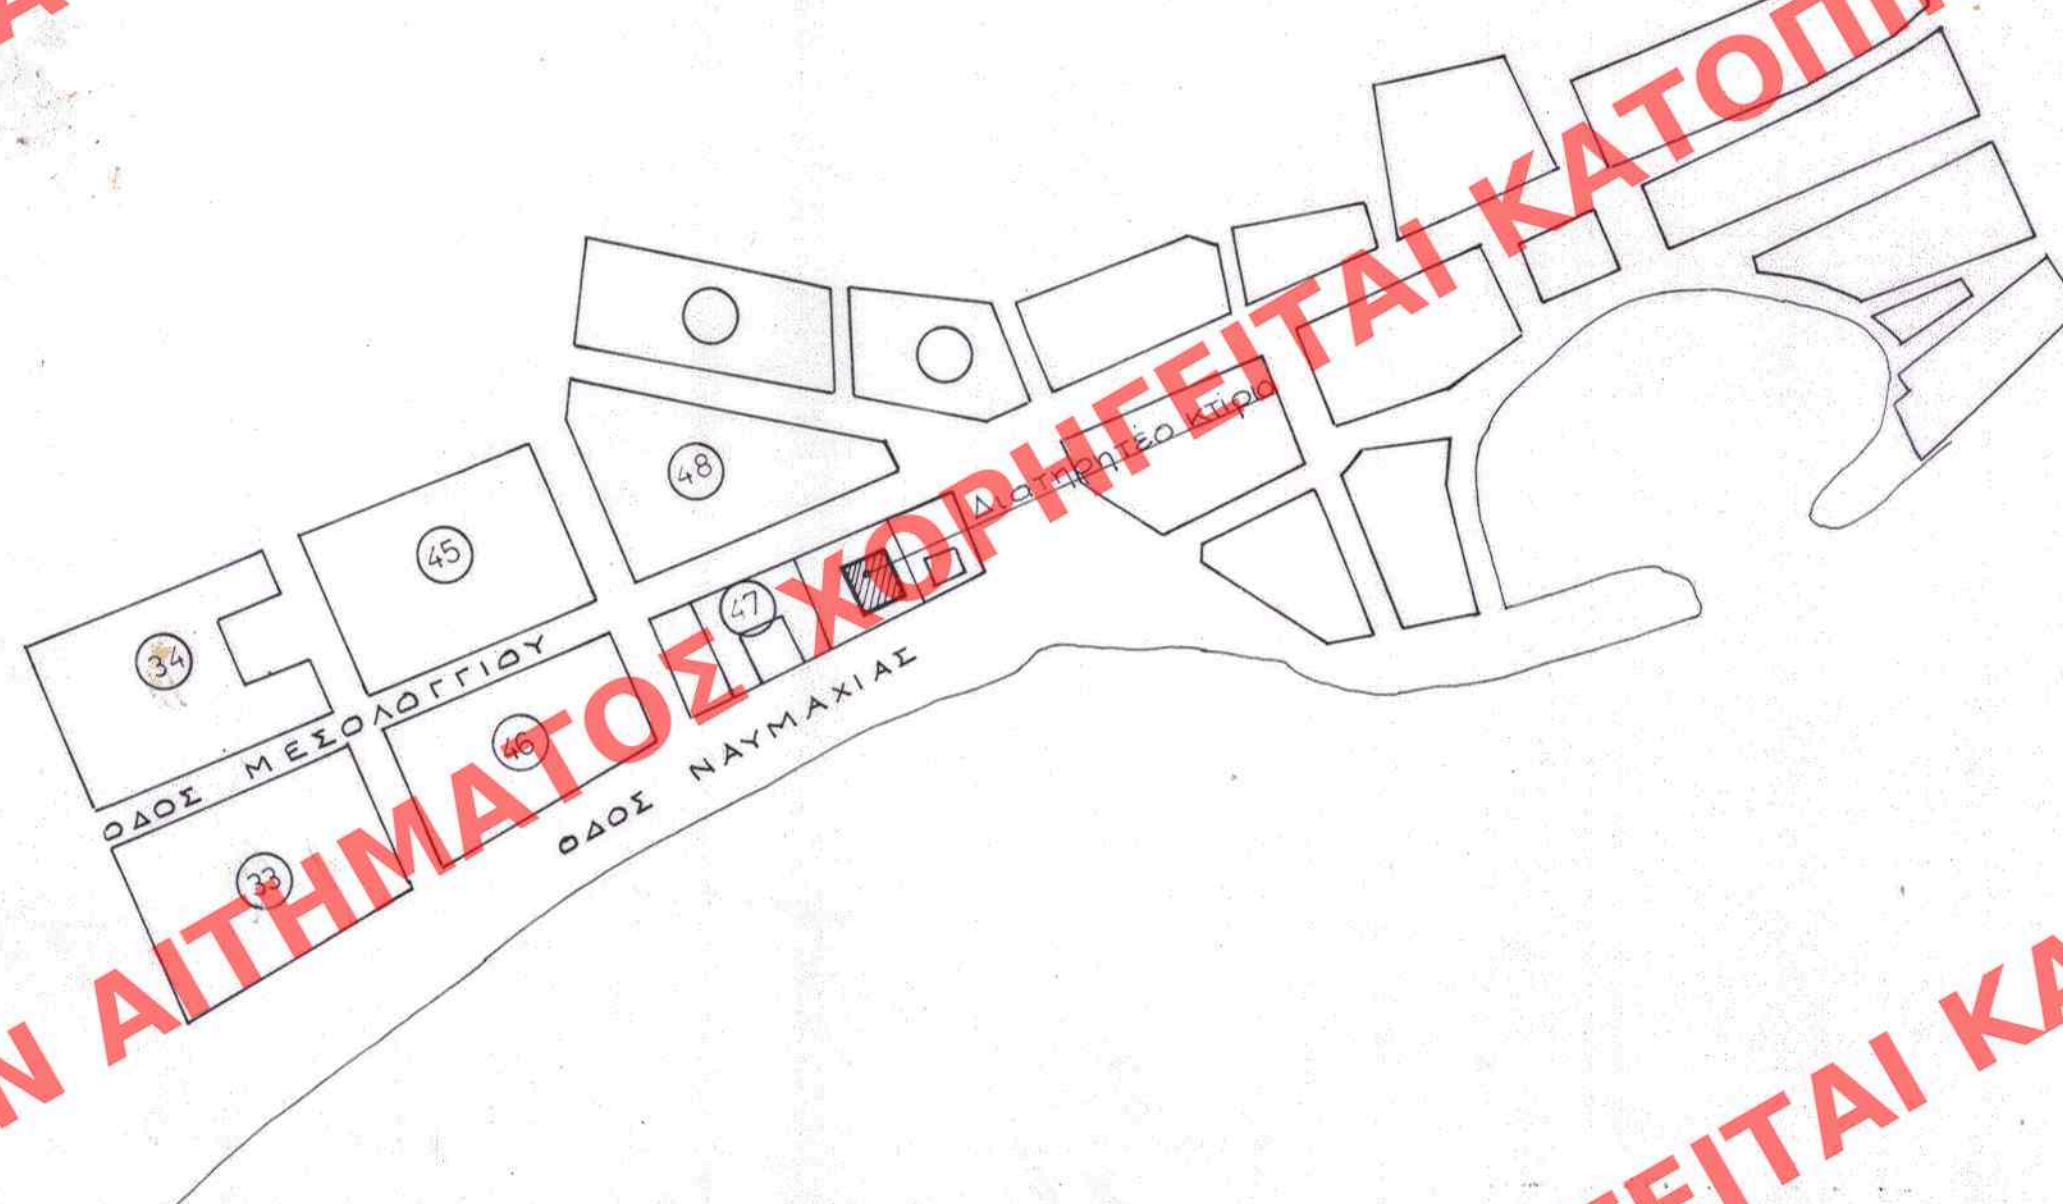

Τ. 22910/88
 ΤΣΟΝΗ που βρίσκεται στη οδό Μεσο-
 γόργου στην Ναιάβου, φερόμενο
 ως ιδιοκτησία του Δήμου Ναιάβου
 δια διαδοχικών αυτώνρων και
 περιγραφών δόμησης.
 27 Απριλίου 1988

ΔΙΕΥΘΥΝΤΗΣ,

ΔΙΑΤΗΡΗΤΕΟ ΚΤΙΡΙΟ "ΤΣΩΝΗ",
ΣΤΗΝ ΟΔΟ ΜΕΣΟΛΟΓΓΙΟΥ-ΝΑΥΠΑΚΤΟΣ
ΚΛΙΜΑΚΑ 1:2.000

AΠΙΘ. ΞΕΛΑΙΟΥ
 ΕΙΣΙΟΔ.
 ΕΡΜΑΡΙΟΝ
 ΕΡΓΑ ΦΩΤ. ΑΡΘ. ΠΟ. 74525/159
 ΘΥΠΙ.

ΕΛΗΜΟΣΙΕΥΘΗ ΕΙΣ ΤΟ ΥΠ' ΑΡΙΘ. 376 ΦΥΛΛΟΝ
ΤΟΥ Δ' ΤΕΥΧΟΥΣ ΤΗΣ ΕΦΗΜ. ΤΗΣ ΚΥΒΕΡΝΗΣΕΩΣ
ΤΗΣ - 23 Μαΐου 1988

B13

ΦΕΚ 376/Δ/1988