


ΤΟΠΟΓΡΑΦΙΚΟ ΔΙΑΓΡΑΜΜΑ ΔΙΑΤΗΡΗΤΕΟΥ ΚΤΗΡΙΟΥ
ΙΔΙΟΚΤΗΣΙΑΣ ΑΝΔ. - ΜΑΡΙΝ. - ΑΓΟΥΔΗΜΟΥ
ΕΠΙ ΤΗΣ ΟΔΟΥ ΗΒΗΣ 24 — ΠΑΛ. ΦΑΛΗΡΟ
ΚΛ.1:500

881963

ΥΠΟΥΡΓΕΙΟ

ΕΠΙΧΕΙΡΗΣΙΑΣ ΑΝΑΓΕΝΕΣΕΩΣ ΚΑΙ ΠΟΛΕΩΣΕΩΣ

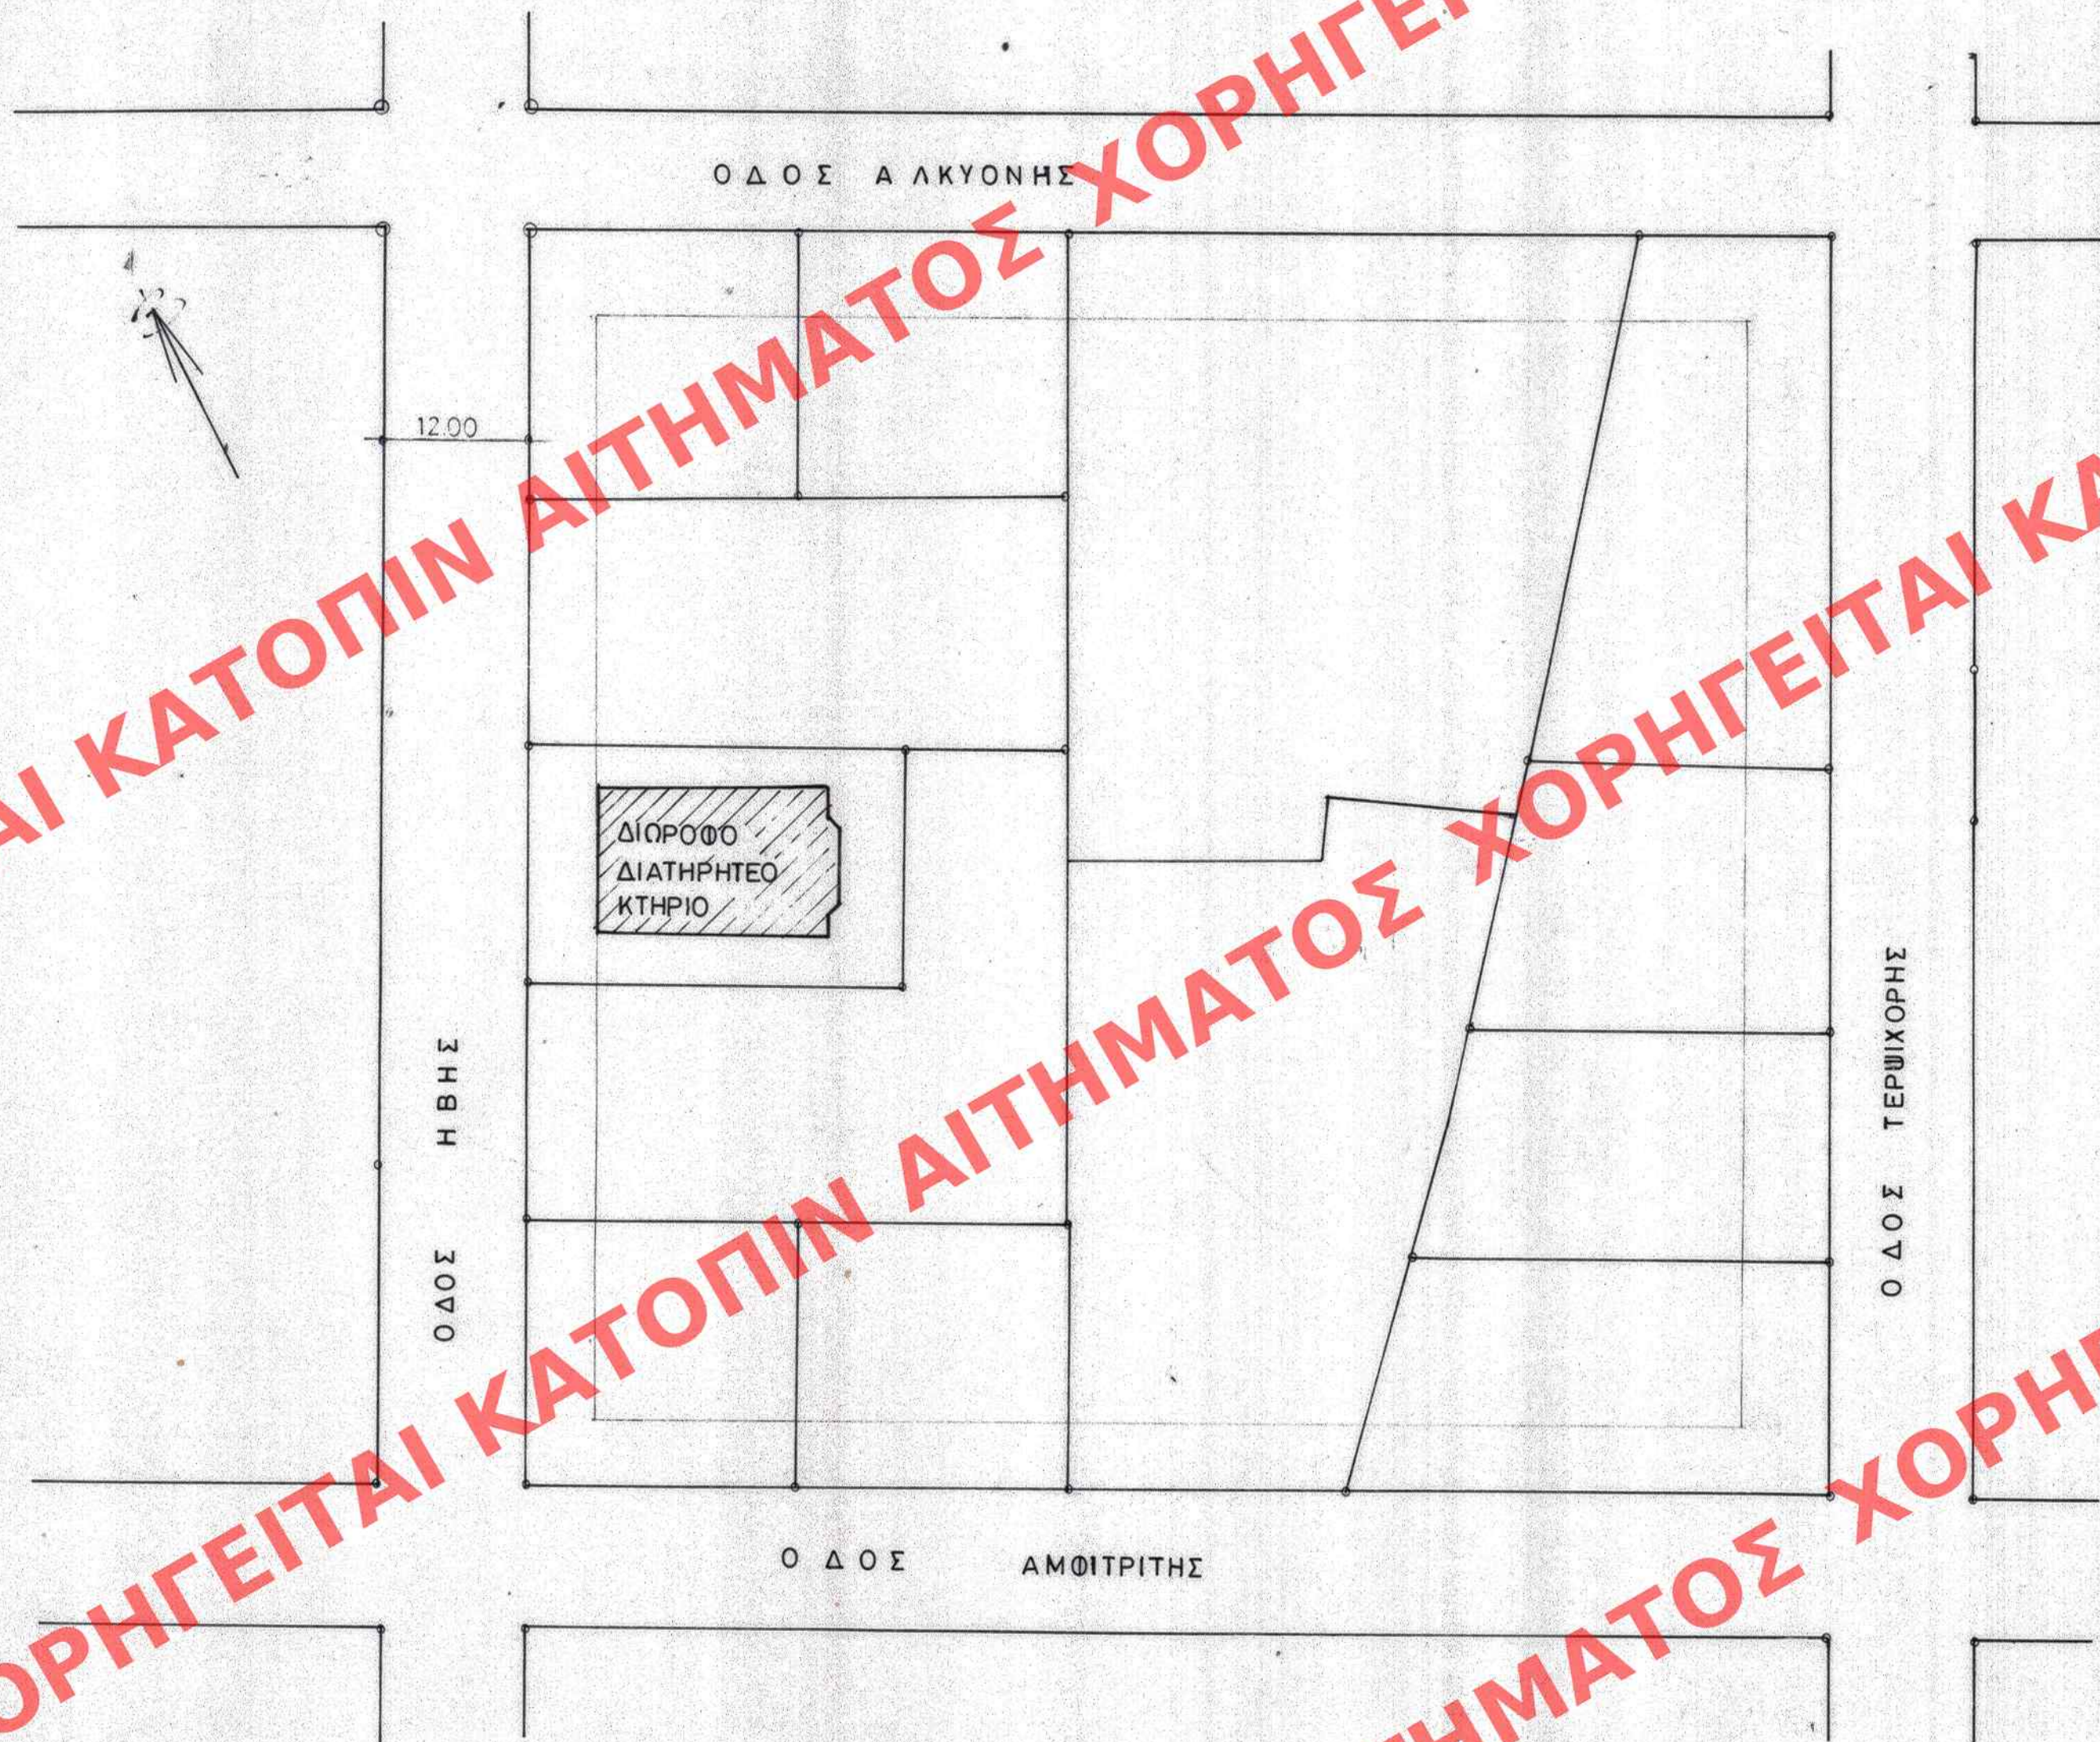

ΥΠΟΥΡΓΕΙΟ
ΕΠΙΧΕΙΡΗΣΙΑΣ ΑΝΑΓΕΝΕΣΕΩΣ ΚΑΙ ΠΟΛΕΩΣΕΩΣ
Γ. 22892/88
Χαρακτηρίσθη ως διατηρητέο του κτιρίου
που βρίσκεται επί της οδού Ηβης αρ. 24 στο
παλαιό Φάληρο του Ν. Αττικής, γεωμετρού
ιδιοκτήτριας κ. Ανδρέας - Μαρίνας Αγουδάρου
και καθορίσθη ειδικών όρων και
περιορισμών δόμησης
27 Απριλίου 1988
Η Δ/ΤΡΙΑ Γ.4
Β. ΓΡΥΓΓΙ

ΕΓΚΡΙΘΗΚΕ ΜΕ ΤΟ 19 ΔΙΑΤΑΓΜΑ
ΠΟΥ ΔΗΜΟΣΙΕΥΘΗΚΕ ΣΤΟ ΥΠ' ΑΡΙΘ. 376 ΦΥΛΛΟ ΤΟΥ Δ'
ΤΕΥΧΟΥΣ ΤΗΣ ΕΦΗΜ. ΤΗΣ ΚΥΒΕΡΝΗΣΕΩΣ. ΤΗΣ 19

ΔΗΜΟΣΙΕΥΘΗΚΕ ΣΤΟ ΥΠ' ΑΡΙΘ. 376 ΦΥΛΛΟ
ΤΟΥ Δ' ΤΕΥΧΟΥΣ ΤΗΣ ΕΦΗΜ. ΤΗΣ ΚΥΒΕΡΝΗΣΕΩΣ
ΤΗΣ 23 Μαΐου 88

Π. ΦΑΛΗΡΟ
014-015β
ΦΕΚ 376/Δ/1988