


ΔΙΑΤΗΡΗΤΕΟ ΚΤΙΡΙΟ
ΙΔΙΟΚΤ. ΔΗΜ. & ΑΘΗΝ. ΚΟΖΥΡΗ
ΣΤΗ ΚΡΙΤΣΑ - Ν. ΛΑΣΙΘΙΟΥ
κλίμαξ 1:100

68 | 099

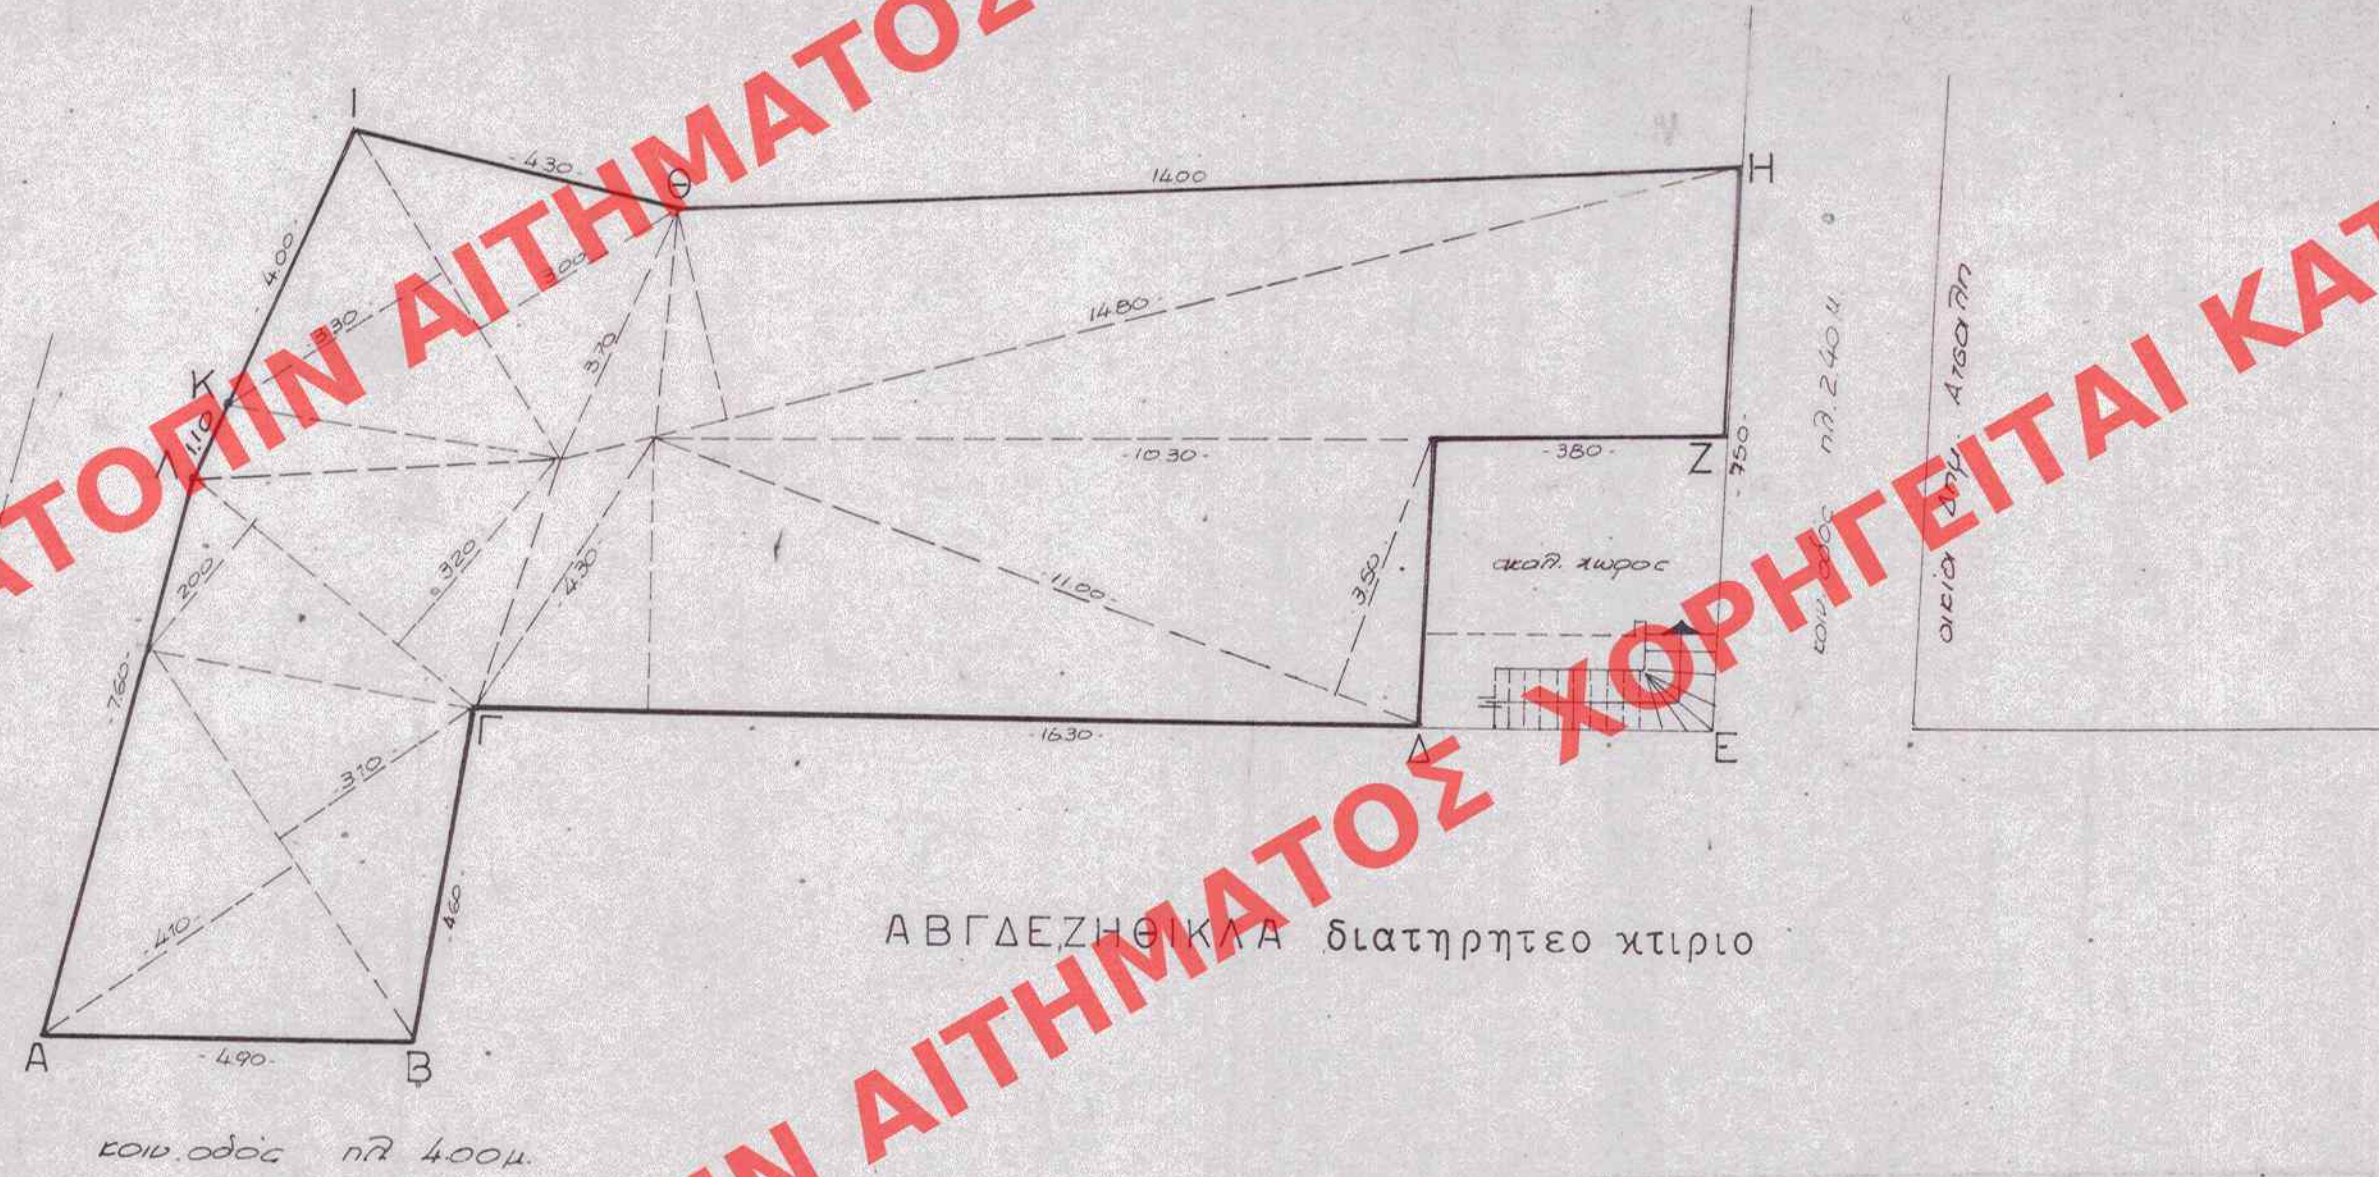

ΑΒΓΔΕΖΗΘΙΚΛΑ διατηρητέο κτίριο

Γ. 58857/89
Χαρακτηριστική ως διατηρητέο το κτίριο
που βρίσκεται στον σταθμό Κριτσα Επαρχίας
Μ. Γαμβέλου Ο. Ν. Λασιθίου και καθορίζεται
επί δικ. οδών & περιόριστων δόμησης.

29 Ιανουάριου 1989

Δ/ΝΤΗΣ

Ν. ΚΟΚΚΟΤΑΚΗ

ΕΛΗΜΟΣΙΕΥΣΗ ΕΙΣ ΤΟ ΥΠ' ΑΡΙΘ. 560 ΦΥΛΛΟΝ
ΤΟΥ Δ' ΤΕΥΧΟΥΣ ΤΗΣ ΕΦΗΜΕΡΗΣ ΚΥΒΕΡΝΗΣΕΩΣ
ΤΗΣ 8 Σεπτεμβρίου 1989

ΑΡΙΘ. ΣΧΕΔΙΟΥ	ΕΜΒΛΕΜΑ
ΕΡΜ. ΟΥΚ ΕΙΝΑΙ	377
ΕΙΣ ΤΗΝ ΕΦΗΜΕΡΗΝ	74497/2841

560 | 89