


68/189

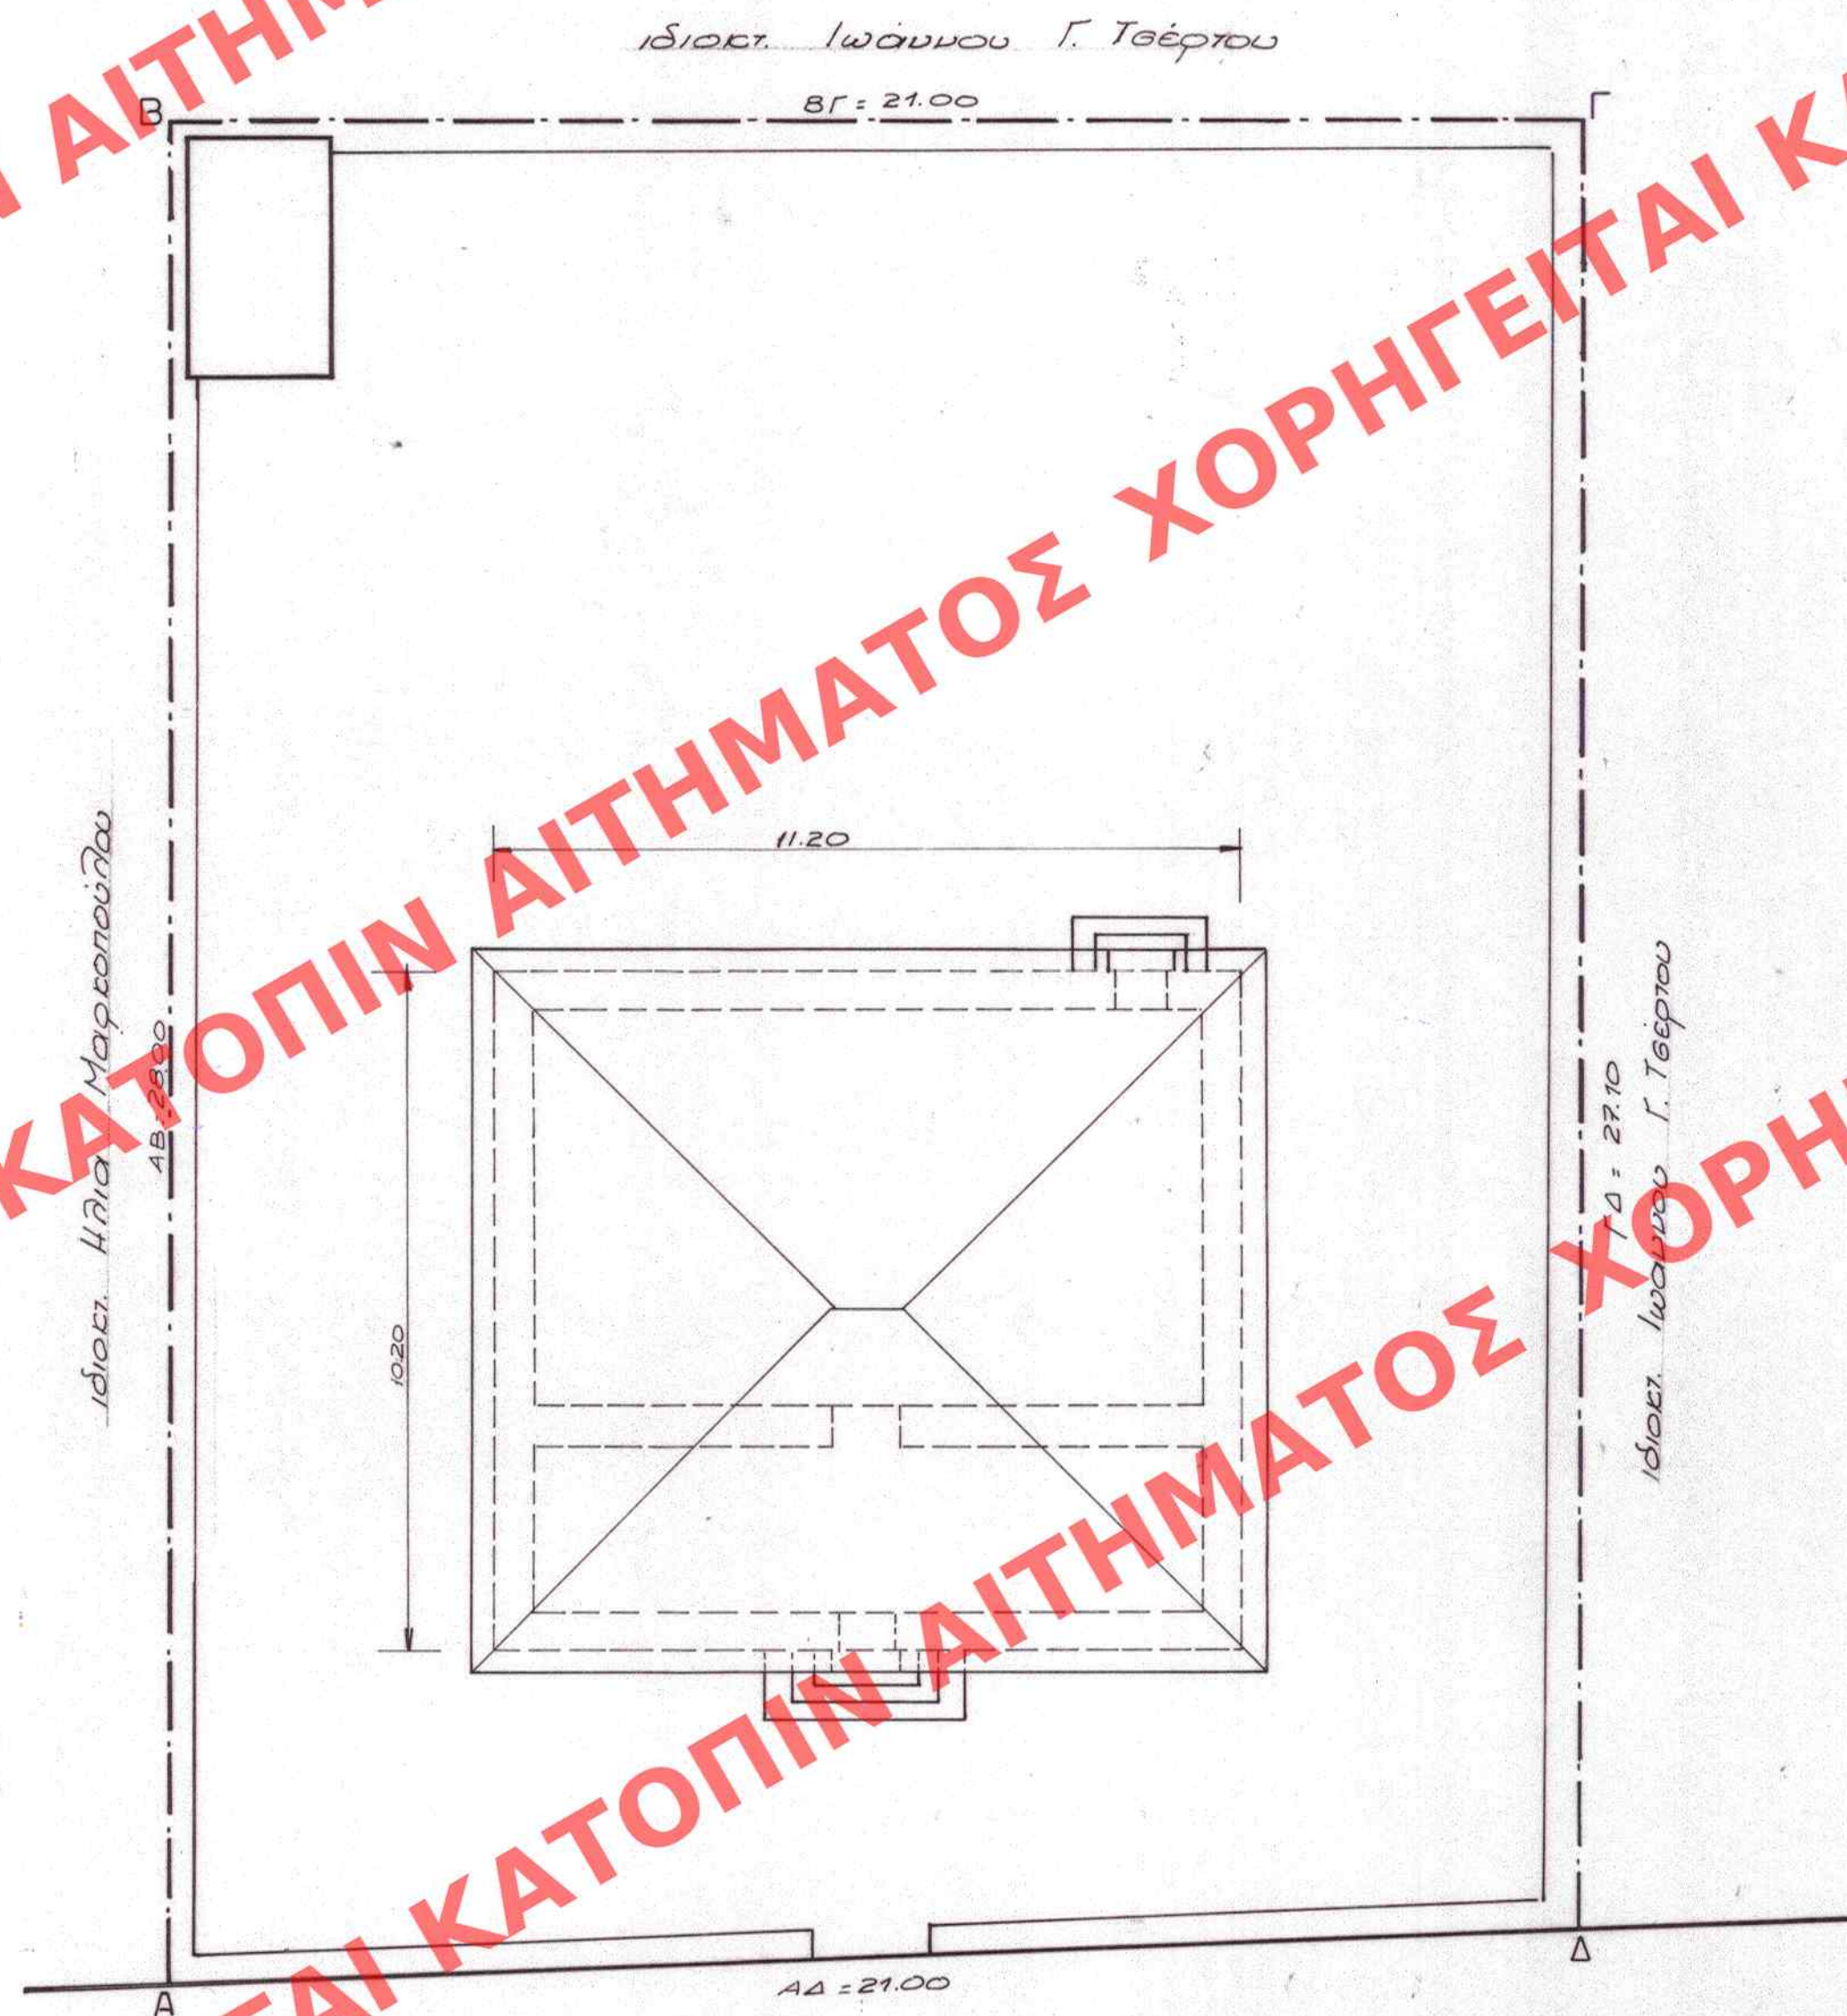


ΕΘΝΟΤΙΚΗ ΟΔΟΣ π. 5.00 μ.

ΕΛΗΜΟΣΙΕΥΘΗ ΕΙΣ ΤΟ ΥΠ' ΑΡΙΘ. 587 ΦΥΛΛΟΝ
ΤΟΥ Δ' ΤΕΥΧΟΥΣ ΤΗΣ ΕΦΗΜ. ΤΗΣ ΚΥΒΕΡΝΗΣΕΩΣ
ΤΗΣ 25 Σεπτεμβρίου 1989

Γ. 60586/89
Χαρακτηρισμός ως διατηρητέου του
πυλίου του Δημοτικού Σχολείου στην κοι-
νότητα Μεσοχωρίου Επαρχία Πύλίας του
Ν. Μεσσηνίας και καθορισμός ειδικών όρων
και περιορισμών δόμησης αυτού.

7 Σεπτεμβρίου 1989
ΑΝΤΙΣΤ.
Ν. ΚΩΝΣΤΑΝΤΙΝΟΥ

ΔΙΑΤΗΡΗΤΕΟ ΚΤΙΡΙΟ
ΔΗΜΟΤΙΚΟΥ ΣΧΟΛΕΙΟΥ
ΣΤΟ ΜΕΣΟΧΩΡΙ ΠΥΛΙΑΣ
Ν. ΜΕΣΣΗΝΙΑΣ
κλίμαξ 1:100

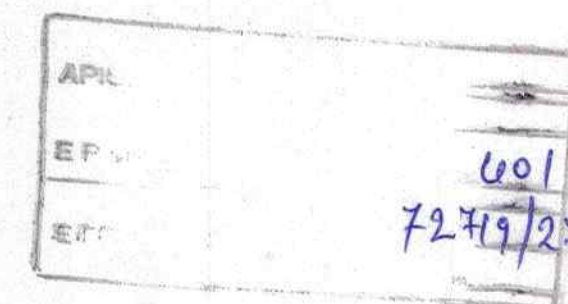

587/89