


ΤΟΠΟΓΡΑΦΙΚΟ ΔΙΑΓΡΑΜΜΑ
ΙΔΙΟΚΤ. ΑΘΑΝ. Ν. ΚΟΥΡΝΙΑΤΗ
ΣΤΗΝ ΚΟΙΝΟΤ. ΑΝΑΒΡΥΤΗ
ΝΑΥΠΑΚΤΟΣ

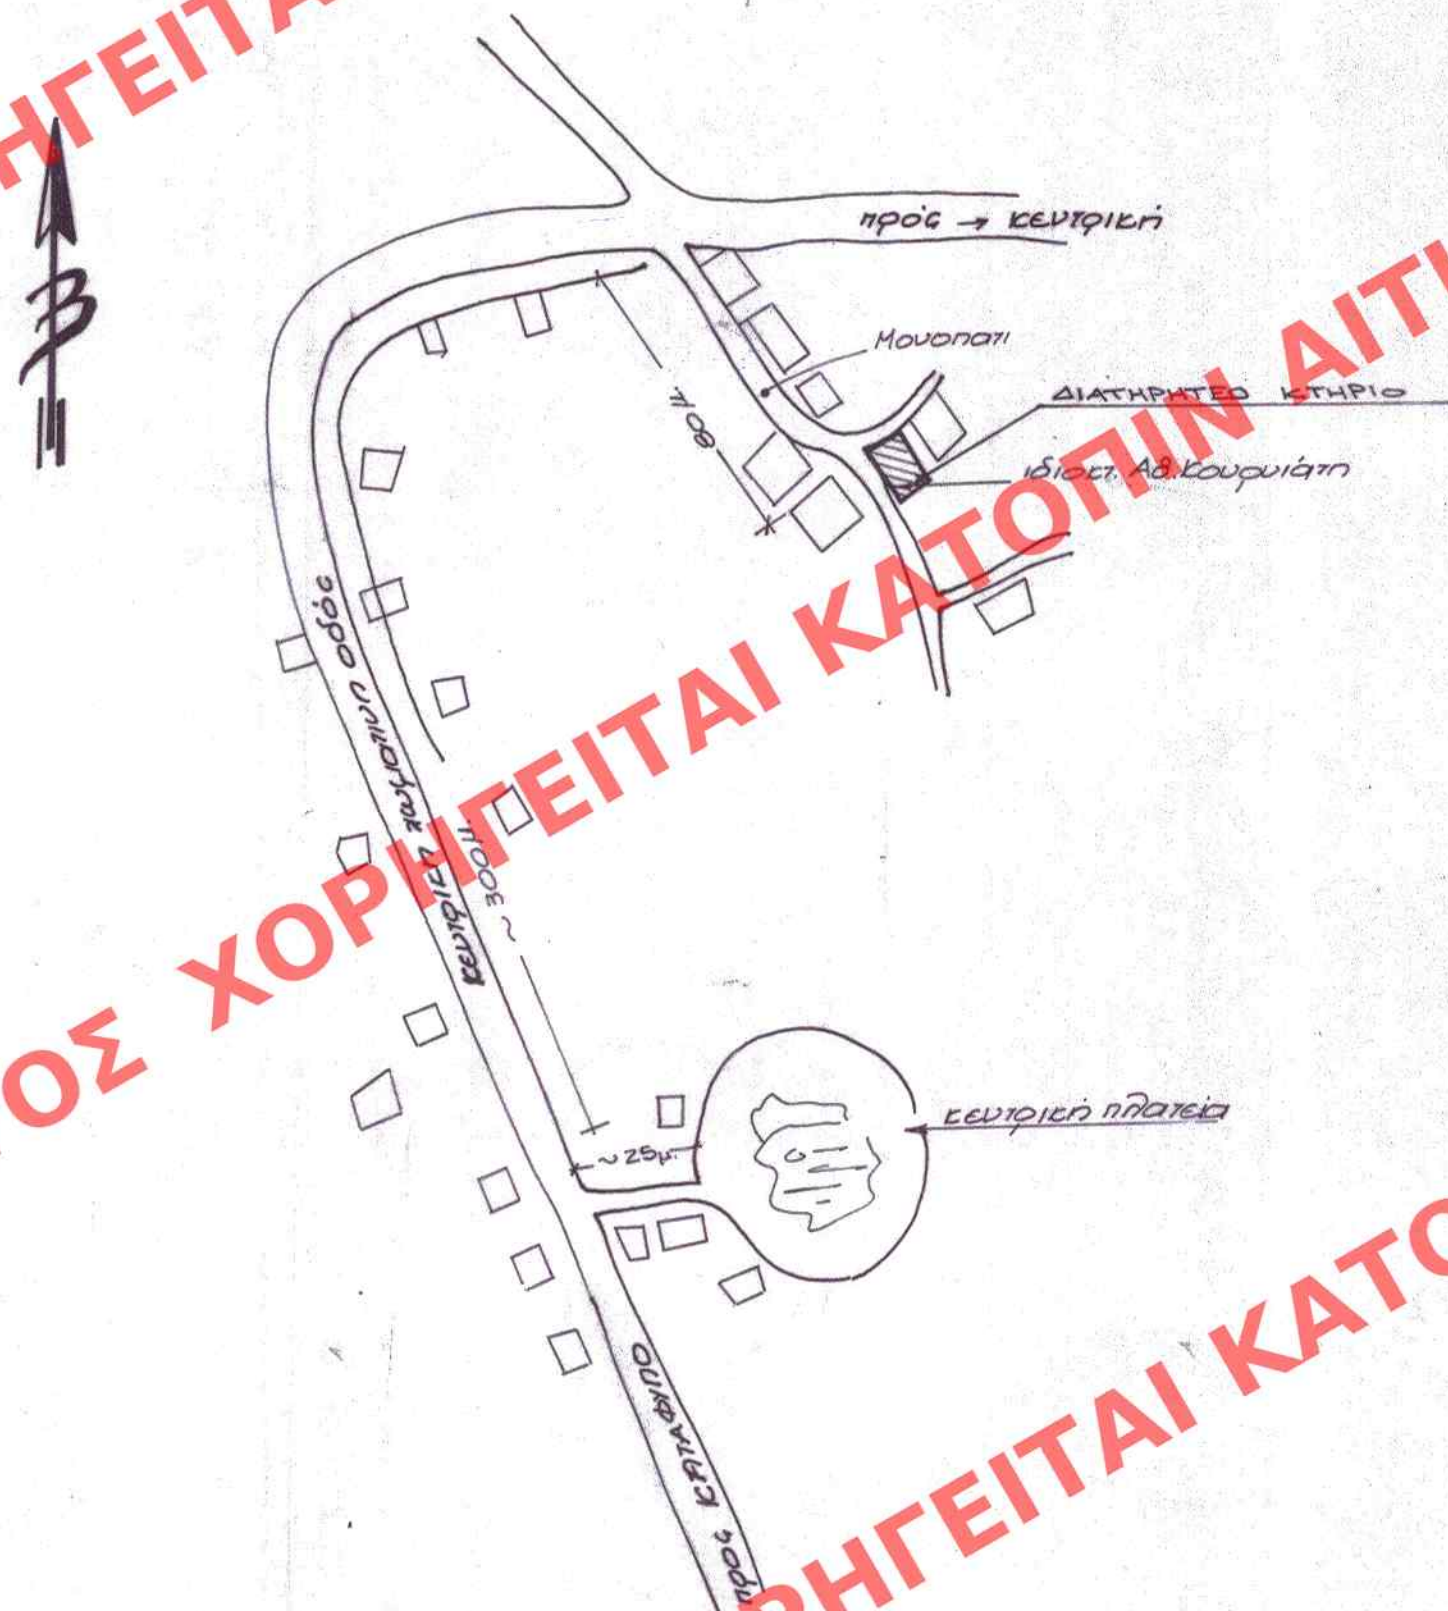

ΕΠΙΣΤΑΣΗ ΠΛ. ΟΥΤΩΒΡΙΟΥ 642 ΦΥΛΑΚΩΝ
ΑΠΟ ΤΗΝ ΕΘΝ. ΤΗΝ ΚΥΒΕΡΝΗΣΕΩΣ
9 Ουτωβρίου 1989

Γ. 66445/89
Παρατηρήσεις ως διατηρητέου κτιρίου
που βρίσκεται στην Κοινότητα Αναβρυτή
Ναυπακτίας του Ν. Αιτωλοακαρνανίας
και παρατηρήσεις Ειδιγμένων όρων και περι-
ορισμένων δόμησης αυτού.

3 Ουτωβρίου 1989
Δ/ΝΤΗΣ
Ν. ΚΟΚΚΟΤΑΚΗΣ

ΑΡΙΘ. ΕΚΔΑΦ.	ΓΕΝΙΚΟ
ΕΡΜΑΡΧΩΝ	466
ΕΠΙΡΑΦΗ	790 27/2957