



ΔΙΑΤΗΡΗΤΕΑ ΟΨΗ ΚΤΙΡΙΟΥ
ΕΜΠΟΡΙΚΗΣ ΤΡΑΠΕΖΑΣ
ειδική ρυθμιση.
στην οδο Καλαβρυτών 17
ΑΜΑΛΙΑΔΑ

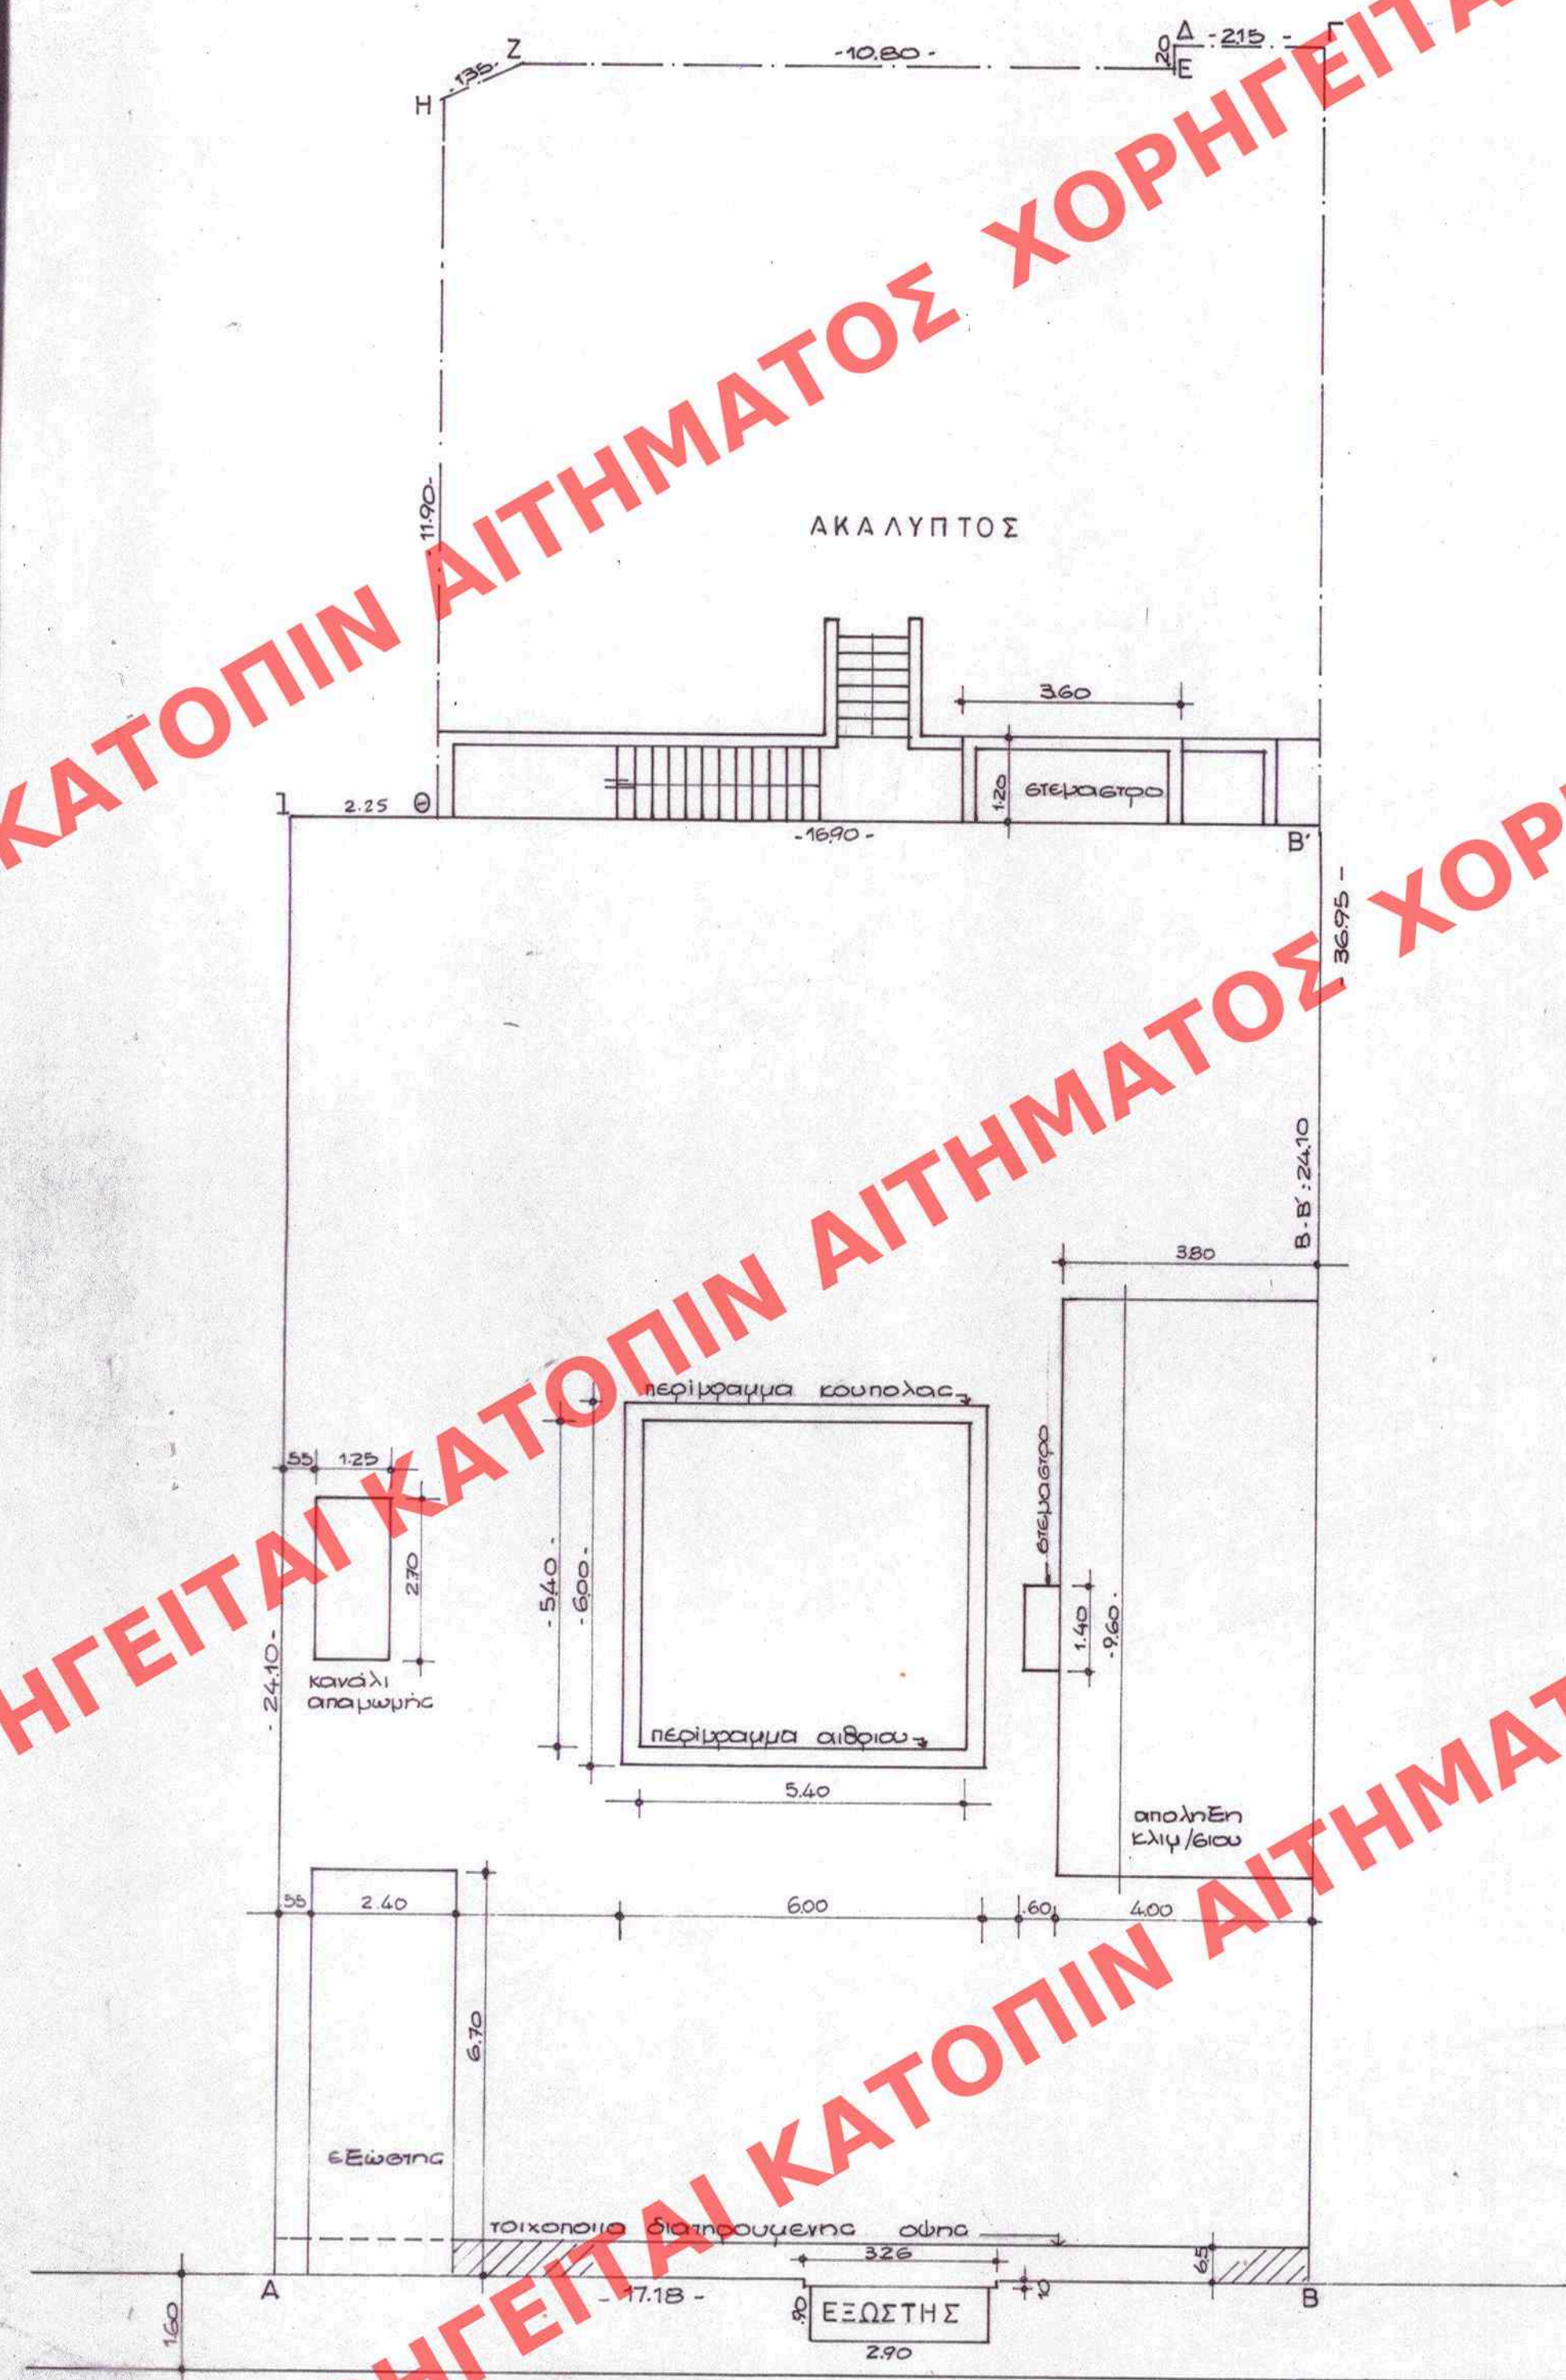

ΟΔΟΣ ΚΑΛΑΒΡΥΤΩΝ (ΠΛ. 13.00m.)

ΔΙΑΓΡΑΜΜΑ ΚΑΛΥΨΗΣ
ΚΛΙΜΑΞ 1:100

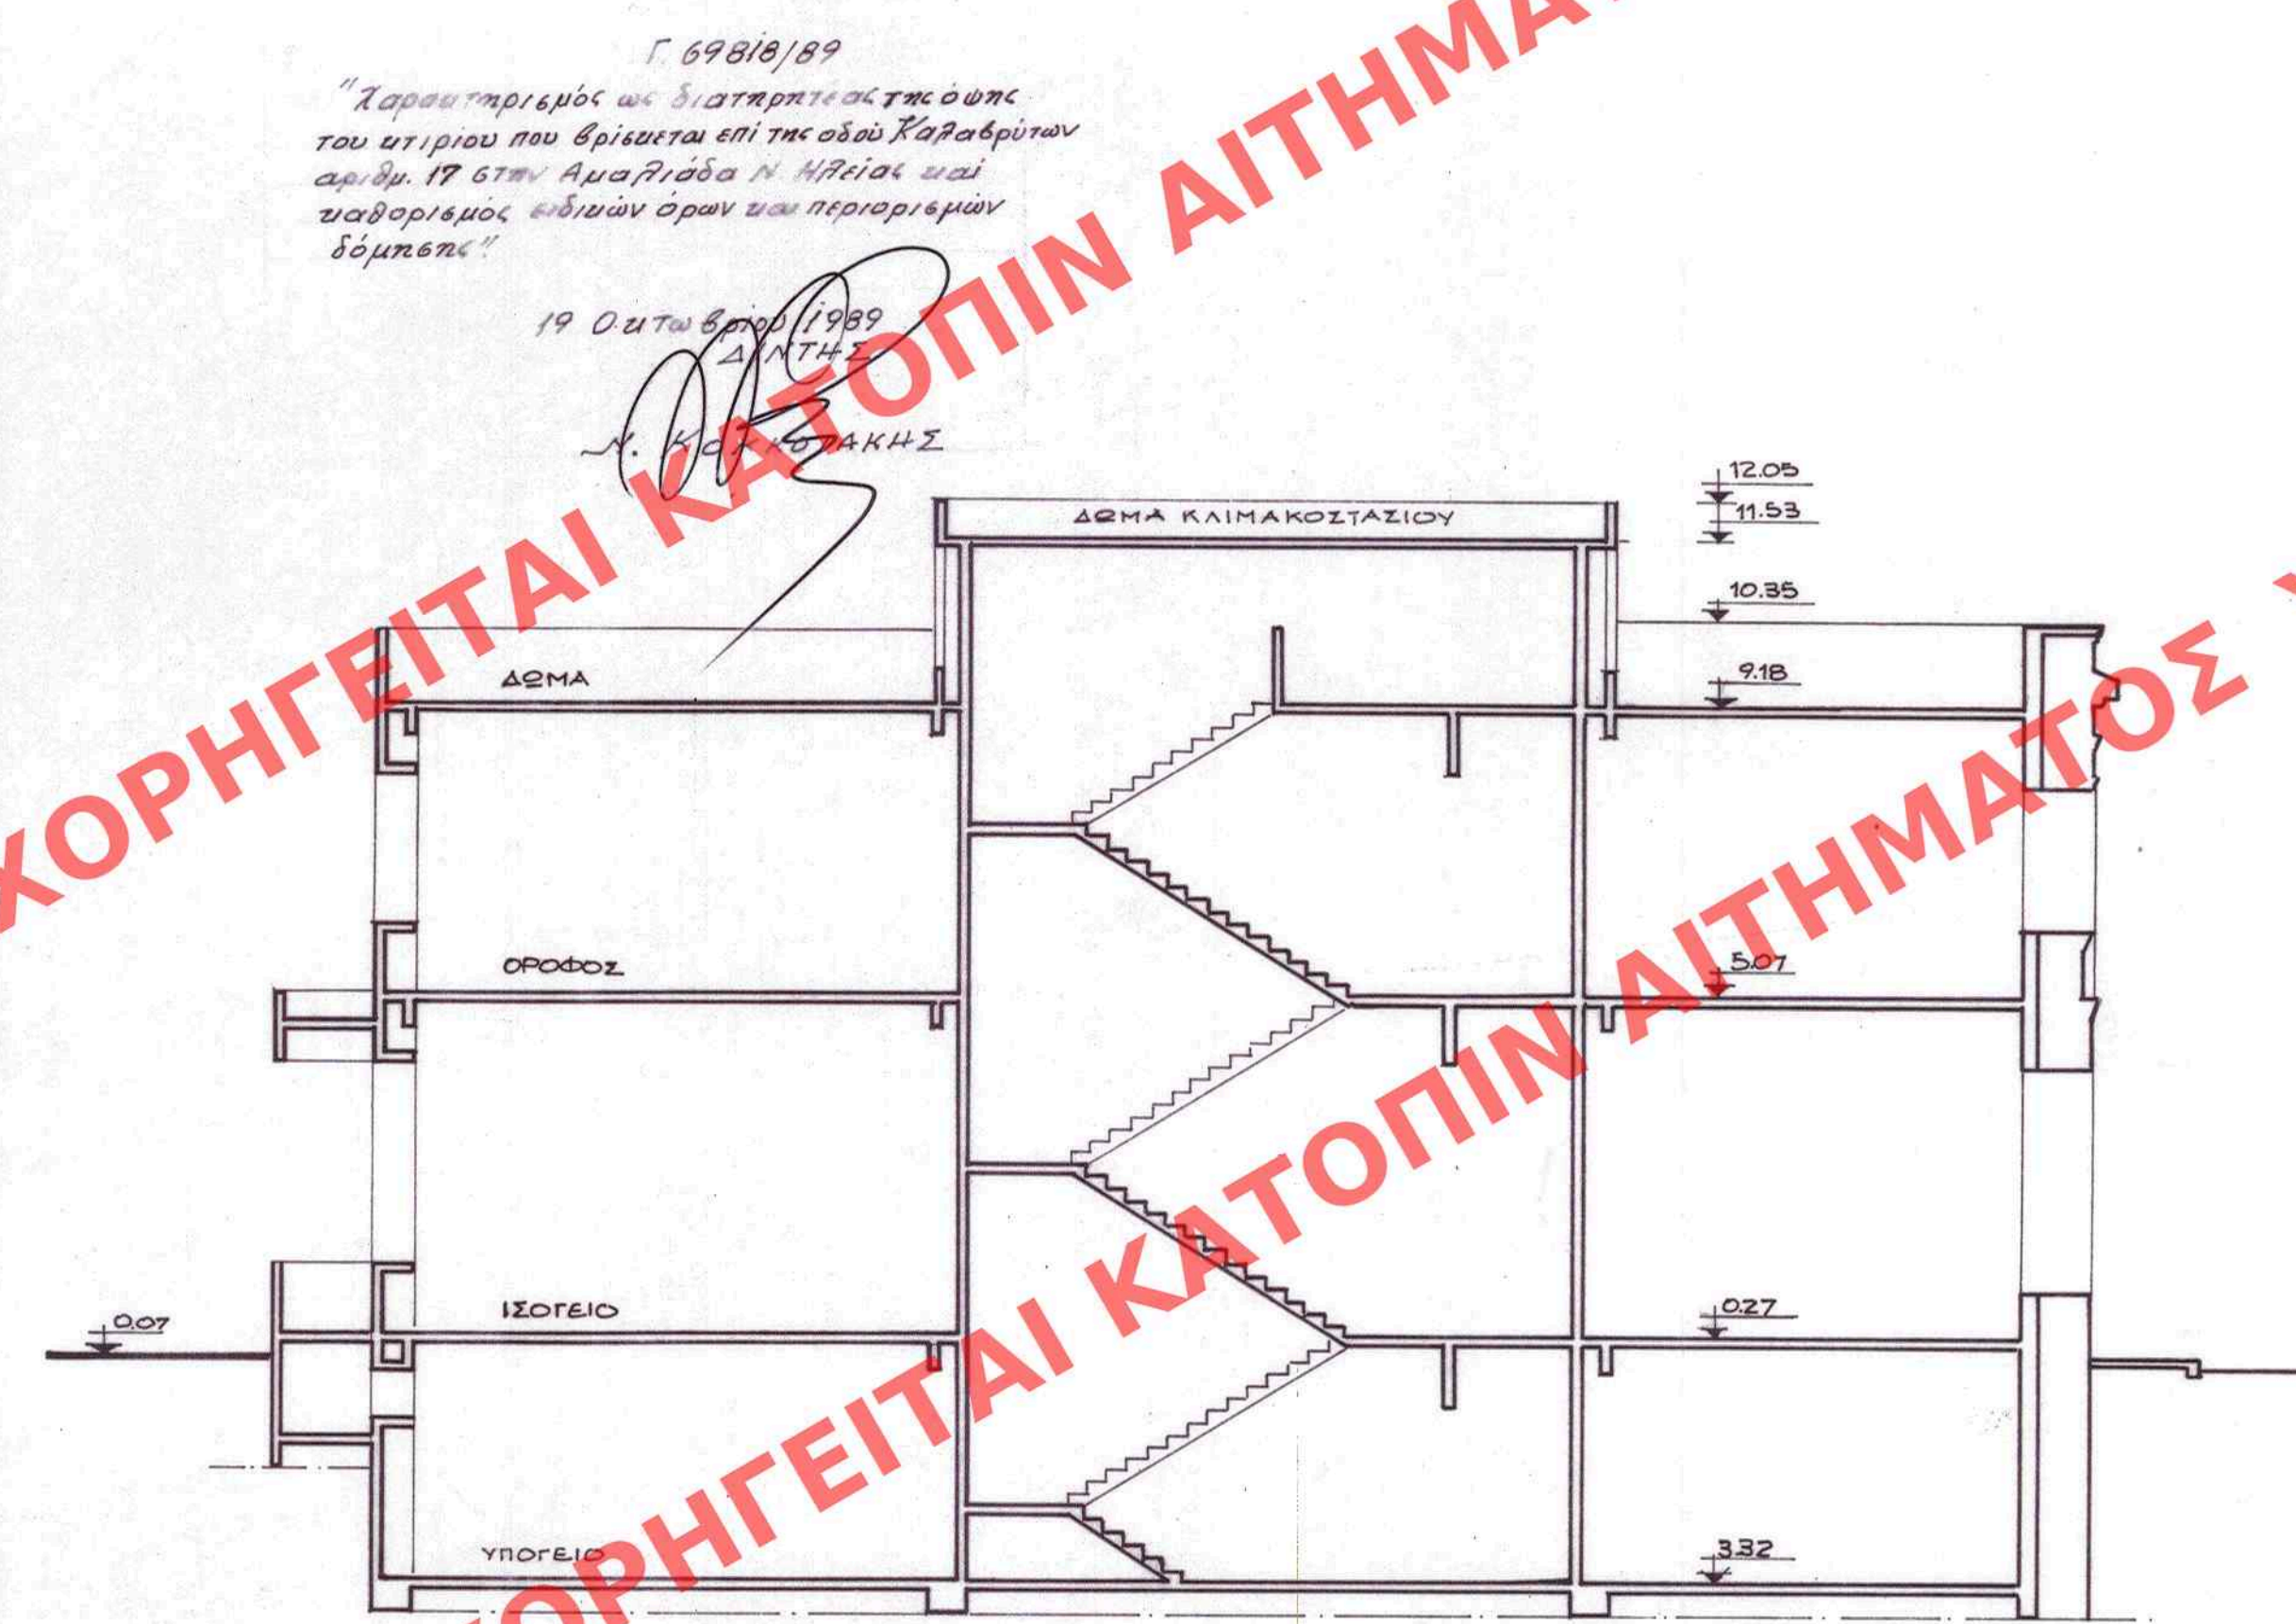

673
30 Οκτωβρίου 89