



68/89

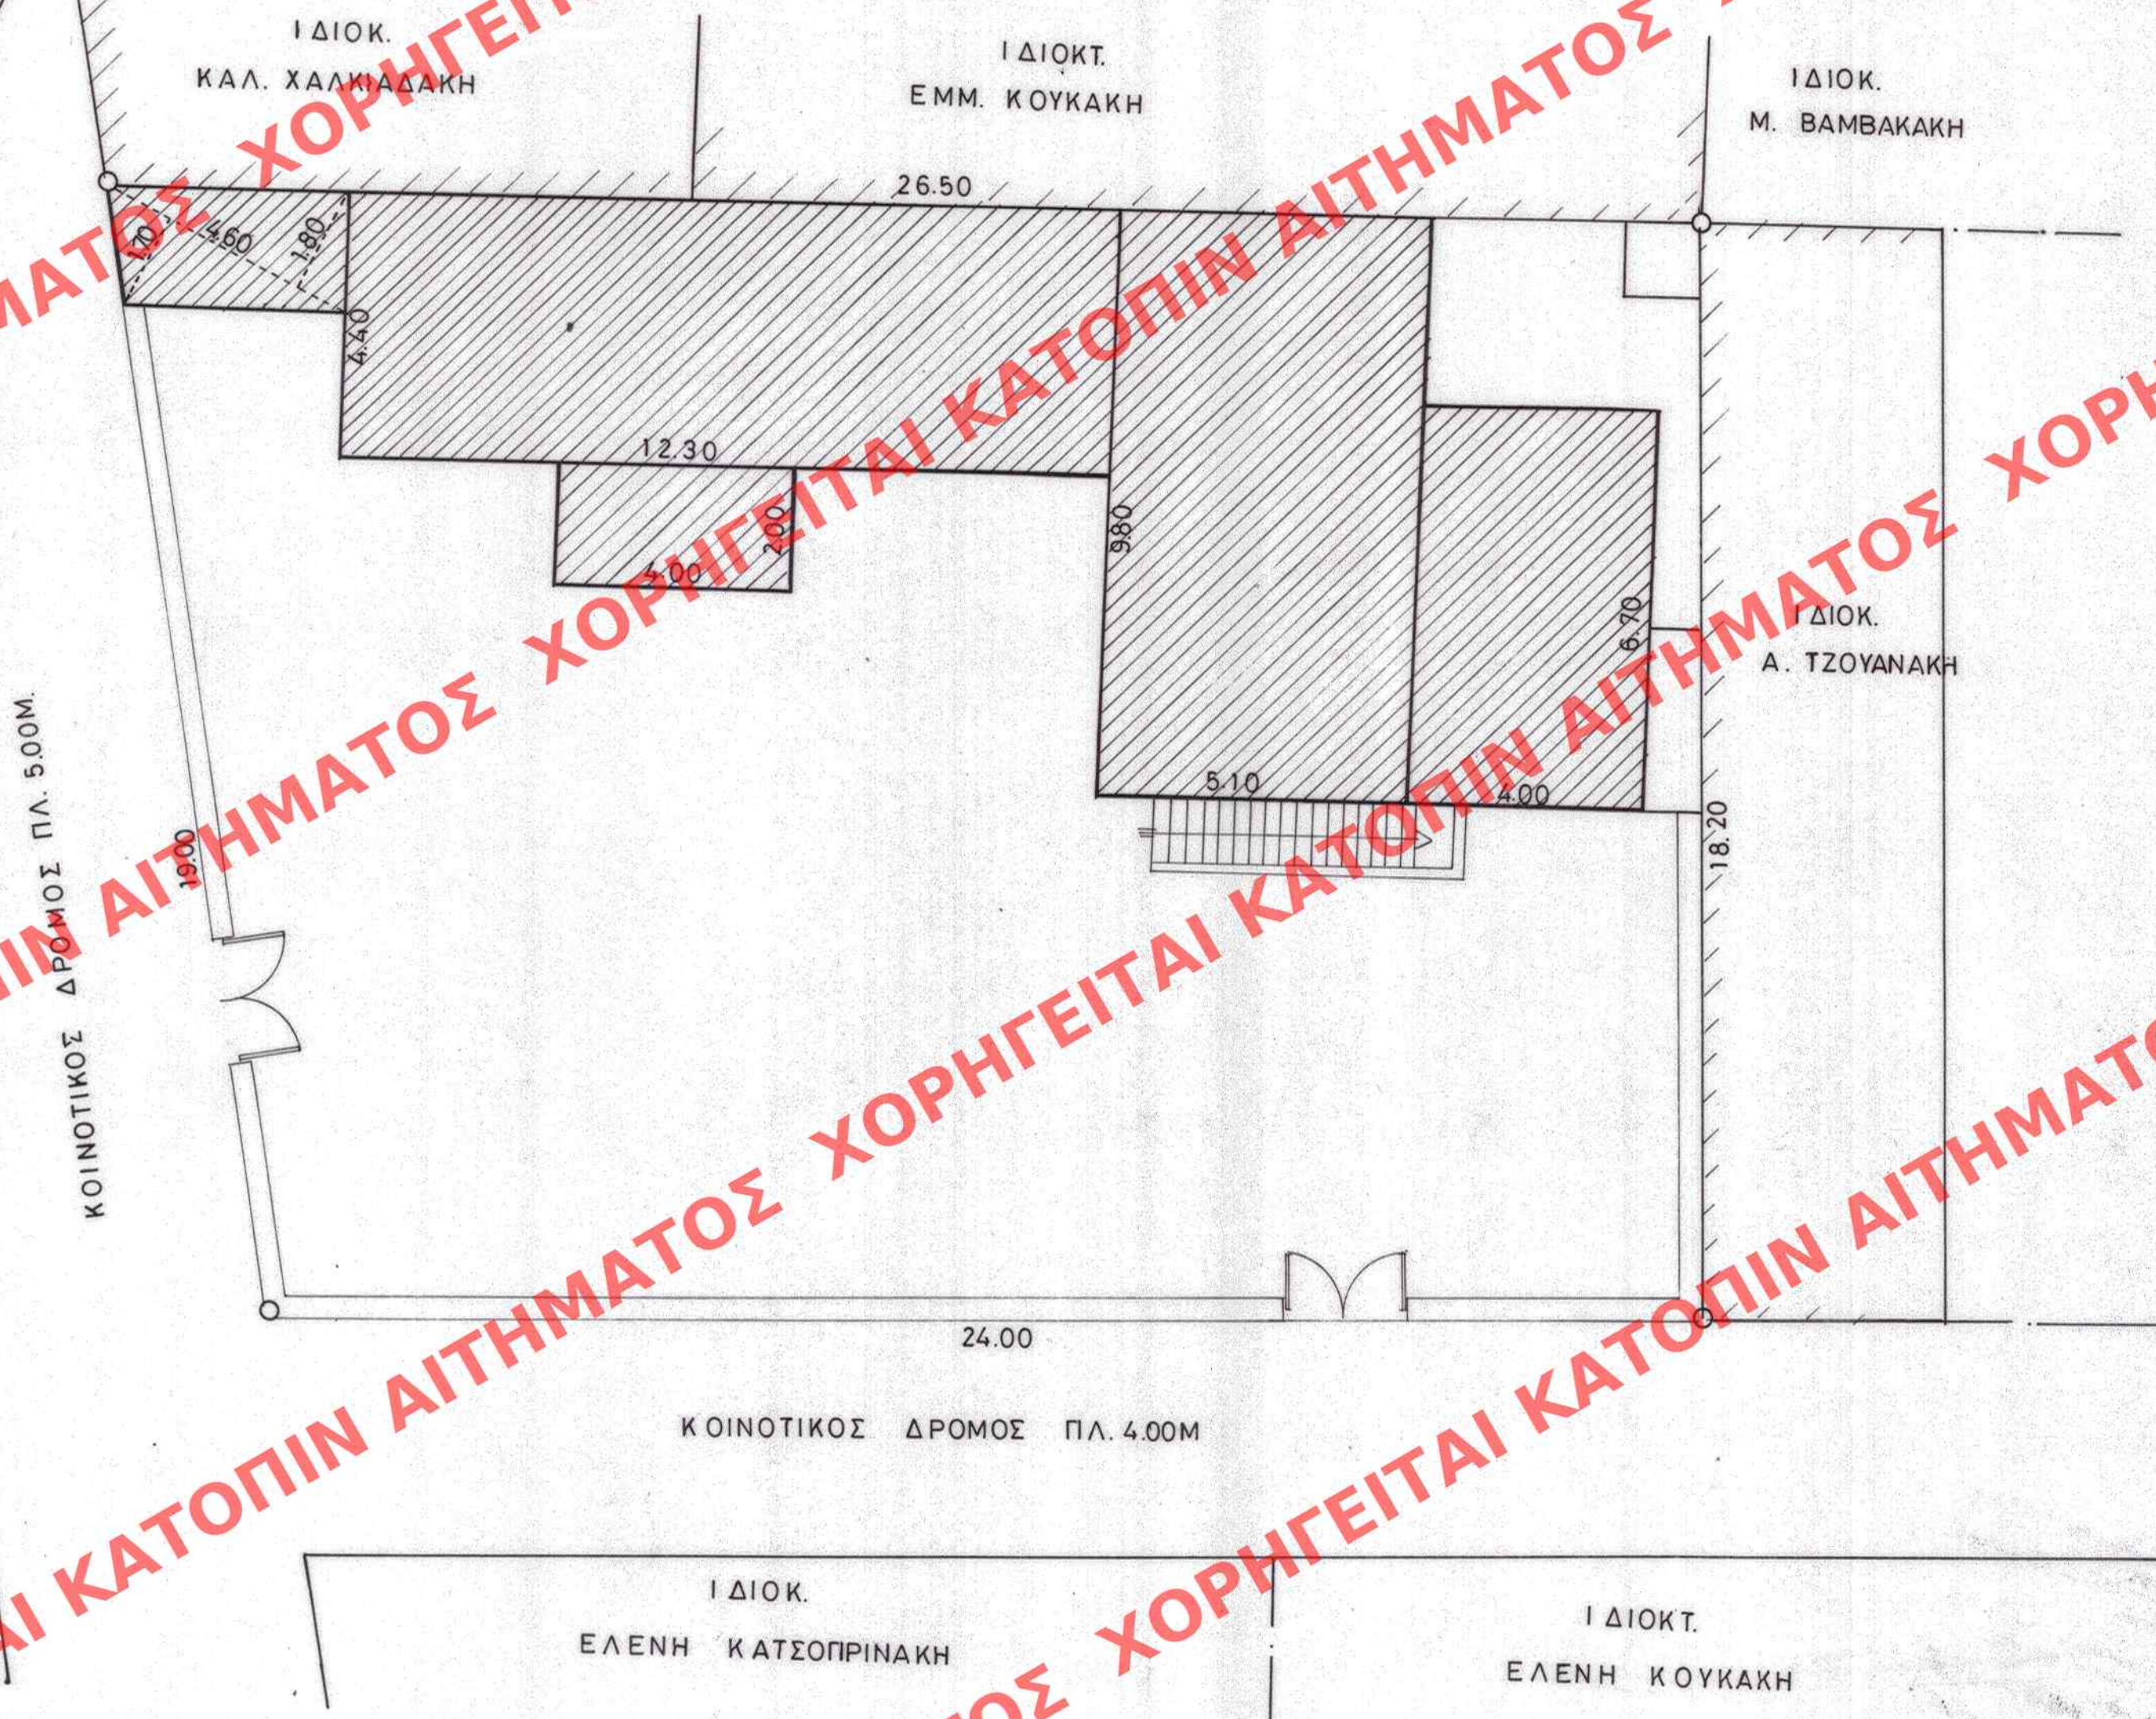

ΔΙΑΤΗΡΗΤΕΟ ΚΤΗΡΙΟ
ΙΔΙΟΚΤ. Γ. ΚΑΤΣΟΠΡΙΝΑΚΗ
ΠΟΜΠΙΑ - ΚΑΙΝΟΥΡΓΙΟΥ
ΗΡΑΚΛΕΙΟ
ΚΛΙΜΑΞ 1:100

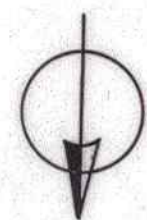

Γ. 33632/89
"Χαρακτηρισμός ως διατηρητέου
κτιρίου που βρίσκεται στην περιοχή
Πόμπια Καινούργιου Ν. Ηρακλείου
(ν. Κρήτης)"

10 Απριλίου 1989
ΔΙΝΤΕ
Α. ΚΟΚΚΟΤΑΚΗΣ

ΕΛΛΗΝΟΣΙΕΥΣΗ ΕΙΣ ΤΟ ΥΠ' ΑΡΙΘ. 205 ΦΥΛΛΟΝ
ΤΟΥ Α' ΤΕΥΧΟΥΣ ΤΗΣ ΕΦΗΜ. ΤΗΣ ΚΥΒΕΡΝΗΣΕΩΣ
ΤΗΣ 17 Απριλίου 1989

205/89

150
43944/1254