


ΤΟΠΟΓΡΑΦΙΚΟ ΔΙΑΓΡΑΜΜΑ ΔΙΑΤΗΡΗΤΕΟΥ ΚΤΗΡΙΟΥ
ΙΔΙΟΚΤΗΣΗΣ ΜΙΧΑΛΗ ΟΙΚΟΝΟΜΟΥ
ΣΤΗ ΘΕΣΗ ΠΑΝΑΓΙΑ — ΕΡΜΙΟΝΗΣ
ΚΛΙΜ. 1:100

06/21

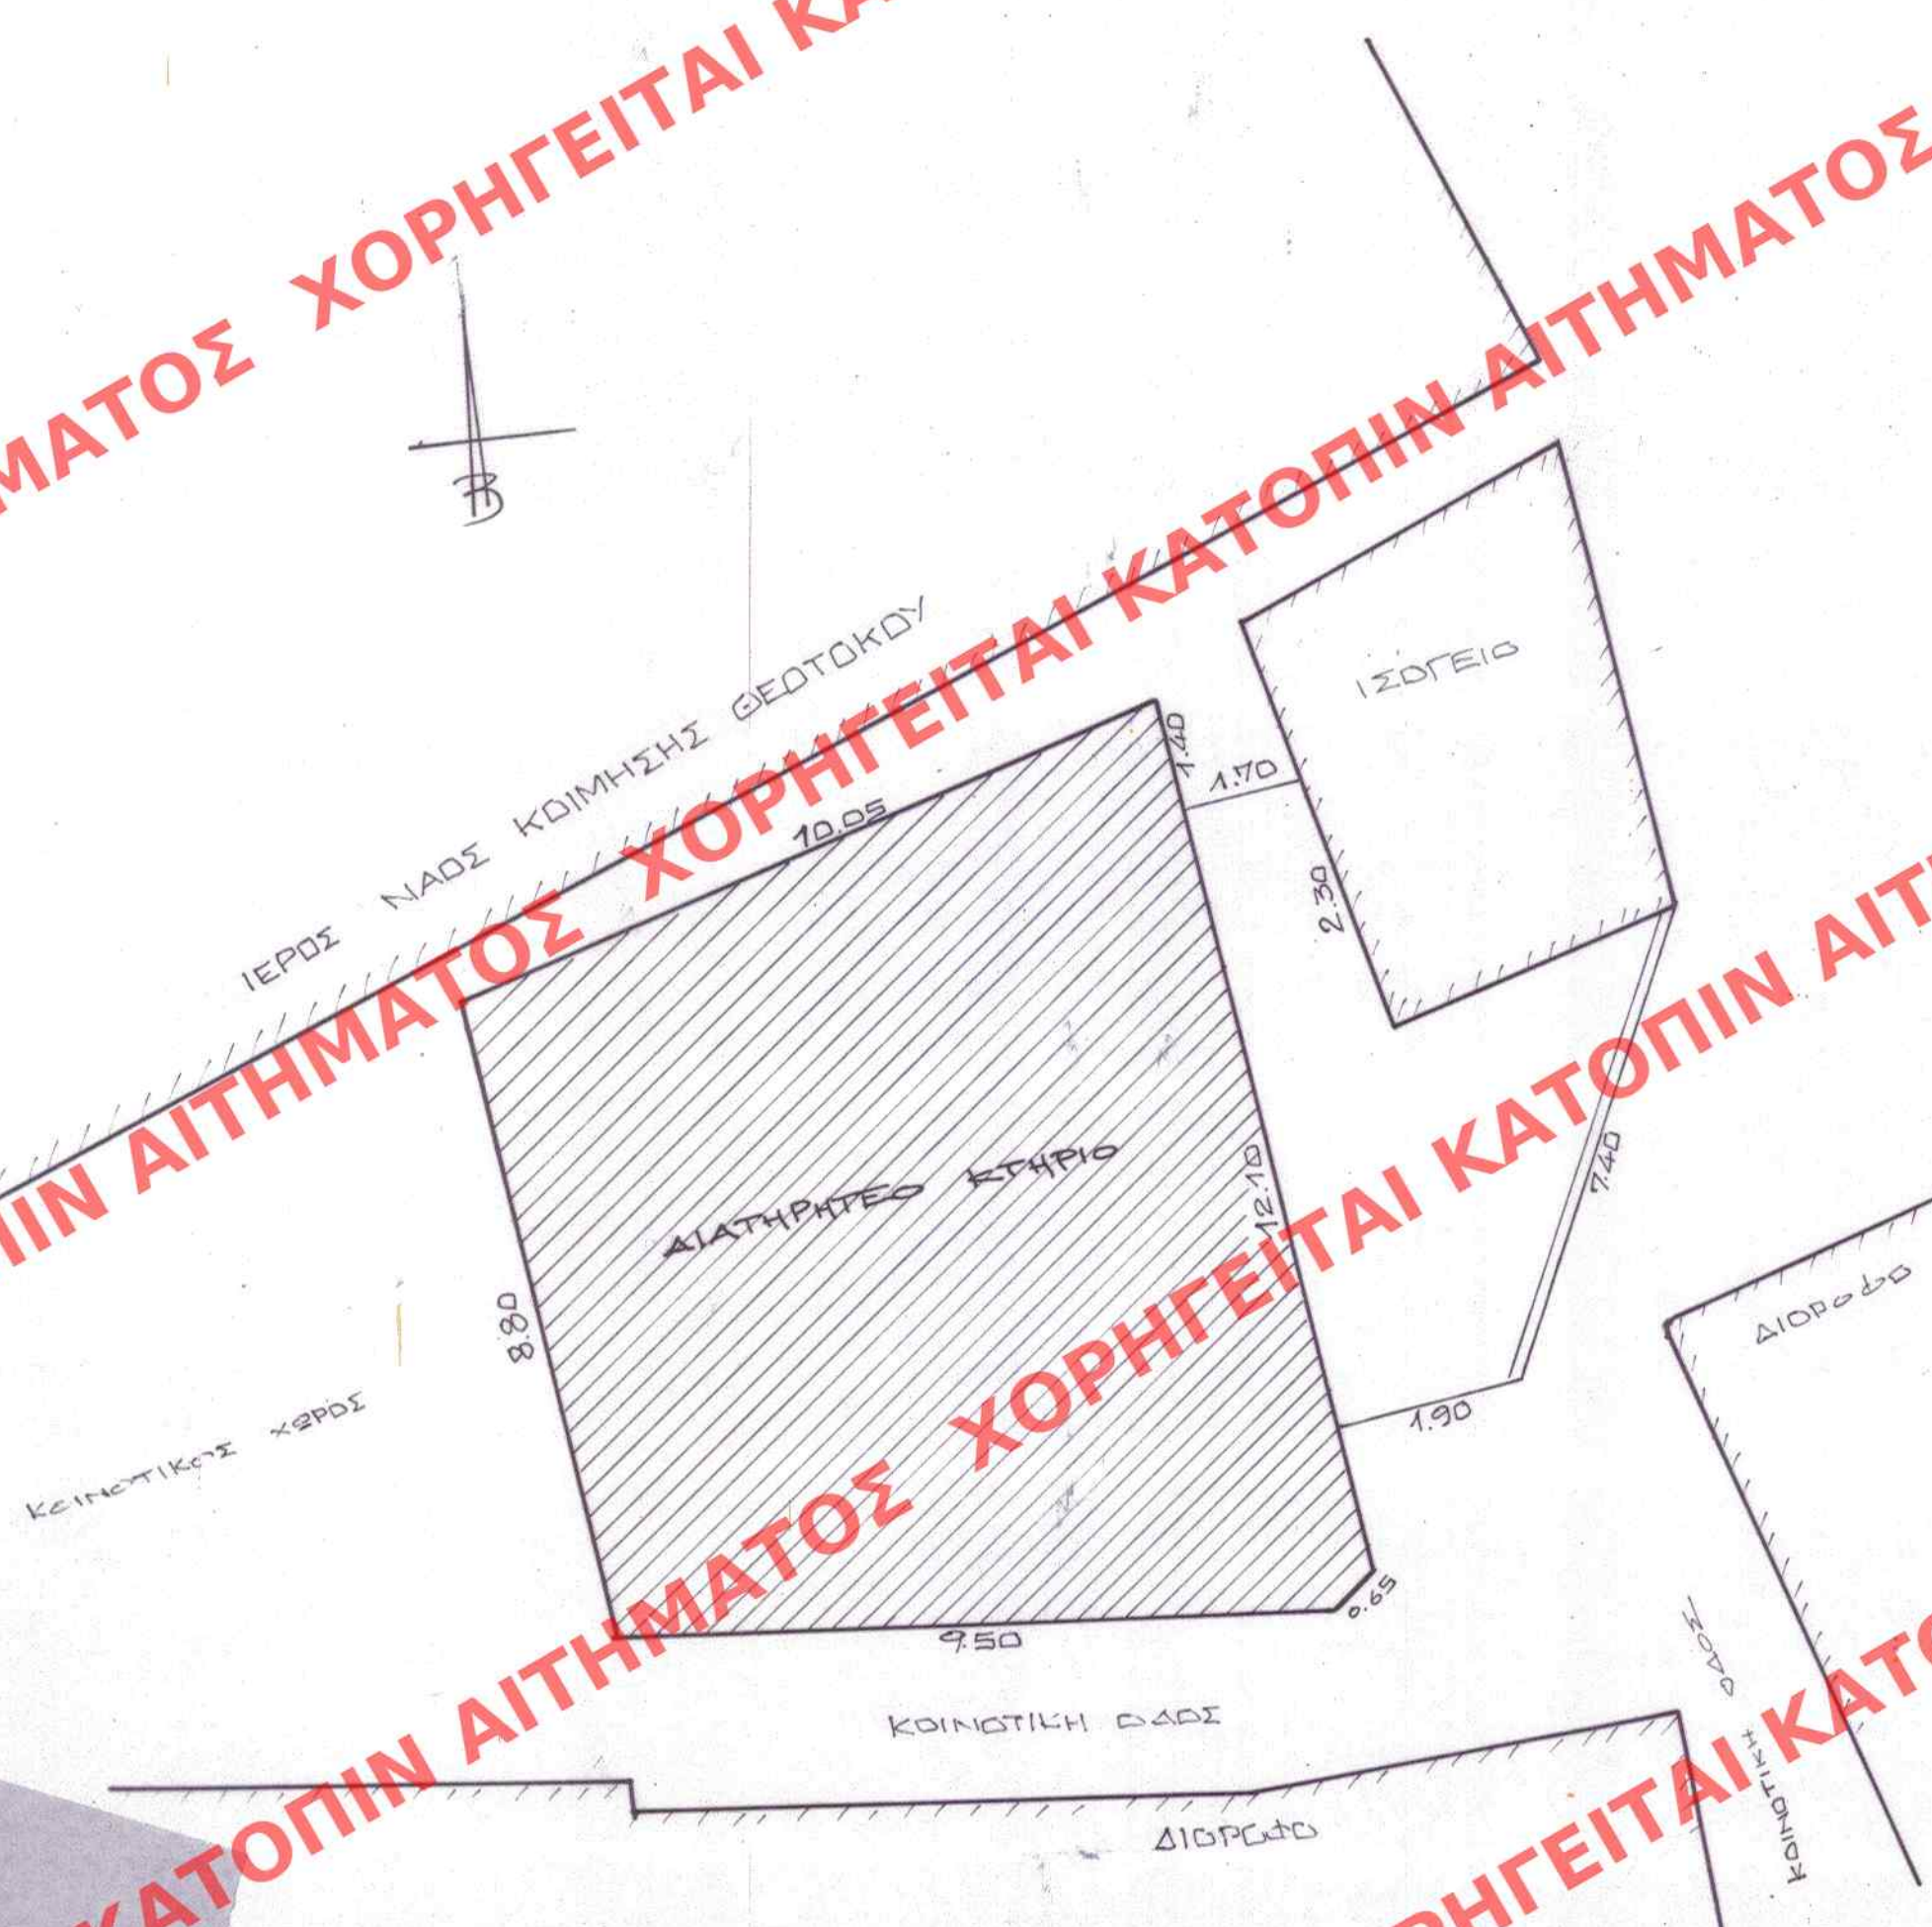

ΕΔΗΜΟΣΙΕΥΘΗ ΕΙΣ ΤΟ ΥΠ' ΑΡΙΘ. 112 ΦΥΛΛΟΝ
ΤΟΥ Δ' ΤΕΥΧΟΥΣ ΤΗΣ ΕΦΗΜ. ΤΗΣ ΚΥΒΕΡΝΗΣΕΩΣ
ΤΗΣ 8 6 1990

13564/90
"Παρατηρήσεις με διατηρητέου του κτιρίου
που βρίσκεται στο δήμο Ερμιόνης (Αρροβίδας)
και υποδείξεις ειδικών όρων και περιορισμών
δομικής".

29 Ιανουαρίου 1990
Διευτ.

Α. Κομνηνός

ΑΡΙΘ. ΔΕΛΤΙΟΥ	Ε. ΒΙΝΟΣ	Φακ. 57
ΕΡΜΑΡΙΟΝ	Θυρί	31648/618
ΕΓΓΡΑΦΩΝ	Θυρί	Φακ.

112/90