


ΤΟΠΟΓΡΑΦΙΚΟ ΔΙΑΓΡΑΜΜΑ ΔΙΑΤΗΡΗΤΕΟΥ ΚΤΙΡΙΟΥ
ΙΔΙΟΚΤΗΣΙΑΣ ΔΗΜΟΠΟΥΛΟΥ ΠΑΝΑΓΙΩΤΗ
ΚΛΙΜ. 1:500 Ο.Τ. 16 — Σ Π Α Ρ Τ Η

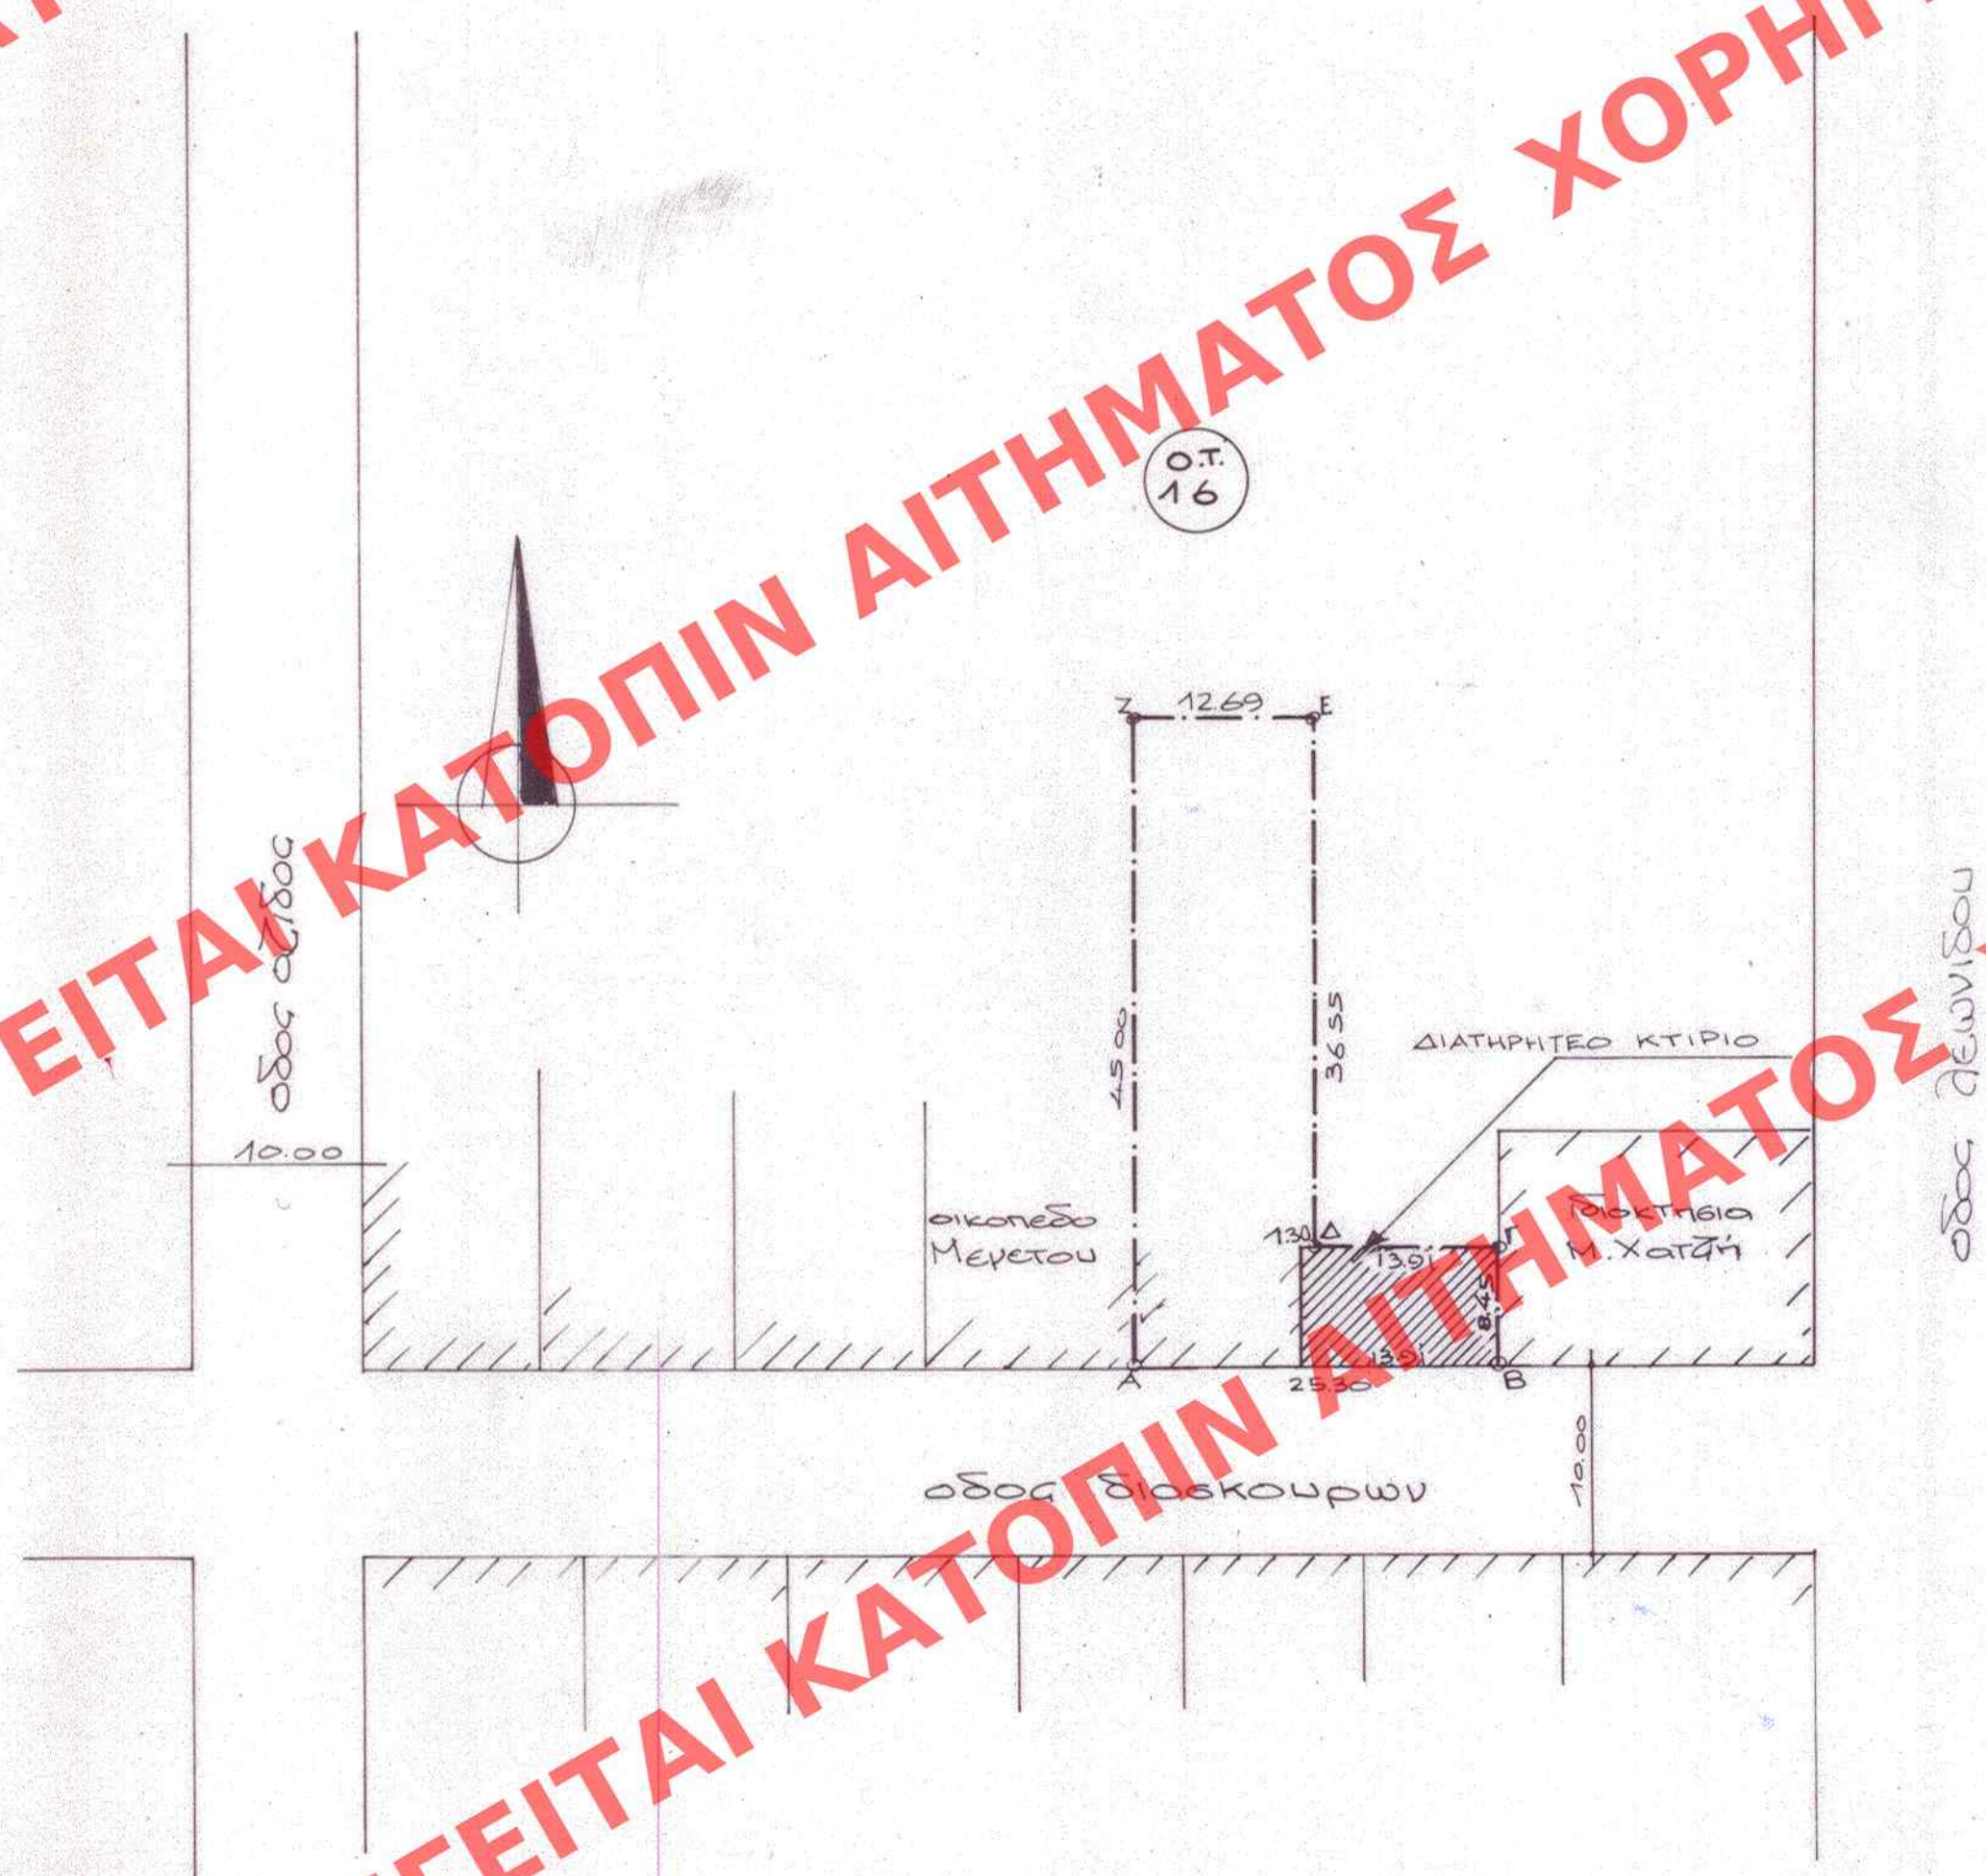

18 Μαΐου

284

90

ΑΡΙΘ. ΣΧΕΔΙΟΥ	Συντάκτης	241
ΕΡΜΑΡΤΙΟΝ	Θυρά	44482/107
ΕΓΓΡΑΦΩΝ	Θυρά	000

Γ. 39306/90
Χαρακτηρισμός ως διατηρητέου κτιρίου
που βρίσκεται στην πόλη της Σπάρτης του
νομού Λακωνίας και καθορισμός ειδικών
ορων και περιορισμών δομής.

10 Μαΐου 1990

Δ. Π. Π.

Ν. ΧΑΚΚΟΤΑΚΗΣ