



06/67

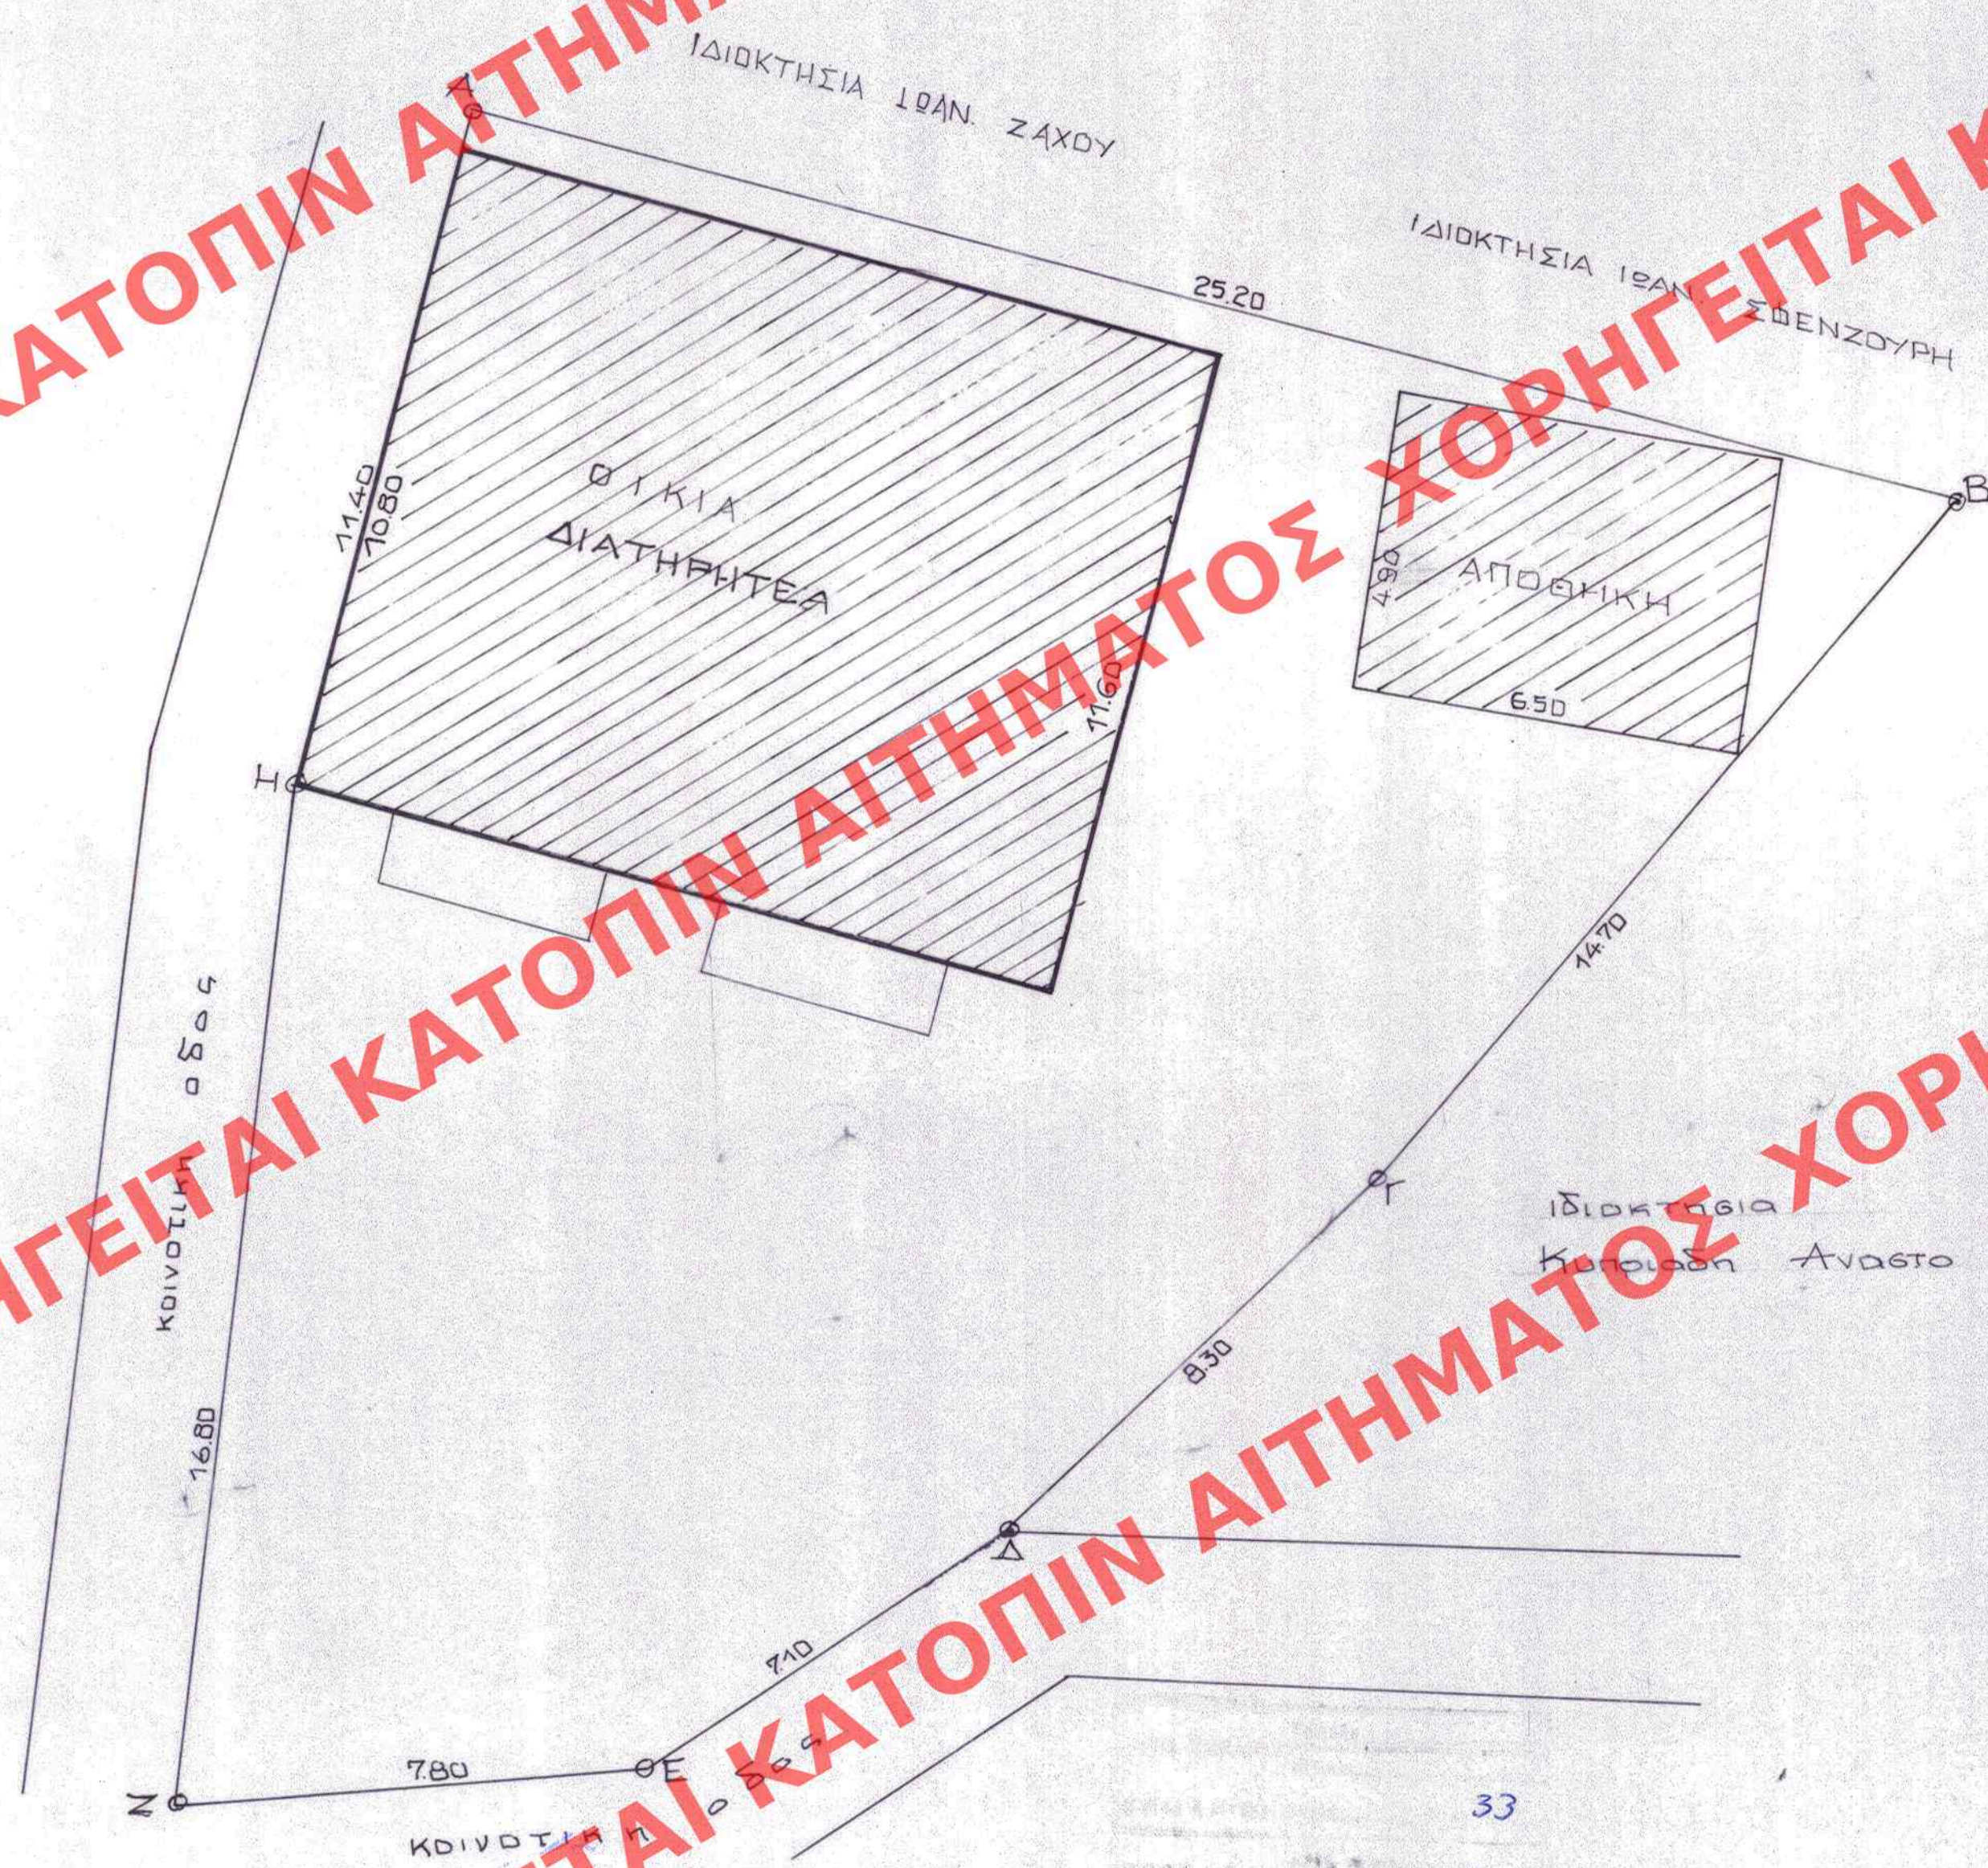

ΤΟΠΟΓΡΑΦΙΚΟ ΔΙΑΓΡΑΜΜΑ
ΔΙΑΤΗΡΗΤΕΟΥ ΚΤΗΡΙΟΥ
ΙΔΙΟΚΤ. ΜΑΡ. ΤΑΚΗΣ Γ. ΓΡΟΠΕΤΗ
ΚΛ. 1.100 — ΠΡΟΜΥΡΙ
ΠΗΛΙΟΥ

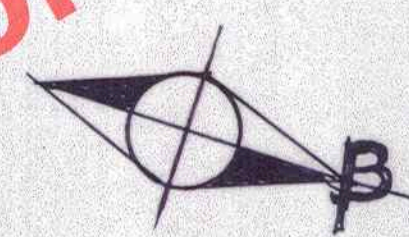

Γ. 1309/90
"Χαρακτηρισμός ως διατηρητέου του κτιρίου που βρίσκεται στον οικισμό Προμυρι Πηλίου (ν. Μαγνησίας) και καθορισμός ειδικών όρων και περιορισμών δόμησης αυτού."

15 Ιανουαρίου 1990
Δ/ΝΤΗΣ
Κ. ΚΟΤΚΟΤΑΚΗΣ

ΕΛΗΜΟΣΙΕΥΘΗ ΕΙΣ ΤΟ ΥΠ. ΑΡΙΘ. 49 ΣΥΛΛΟΝ
ΤΟΥ Δ' ΤΕΥΧΟΥΣ ΤΗΣ ΕΦΗΜ. ΤΗΣ ΚΥΒΕΡΝΗΣΕΩΣ
ΤΗΣ 5 / 46399/90 18 90

49/90