


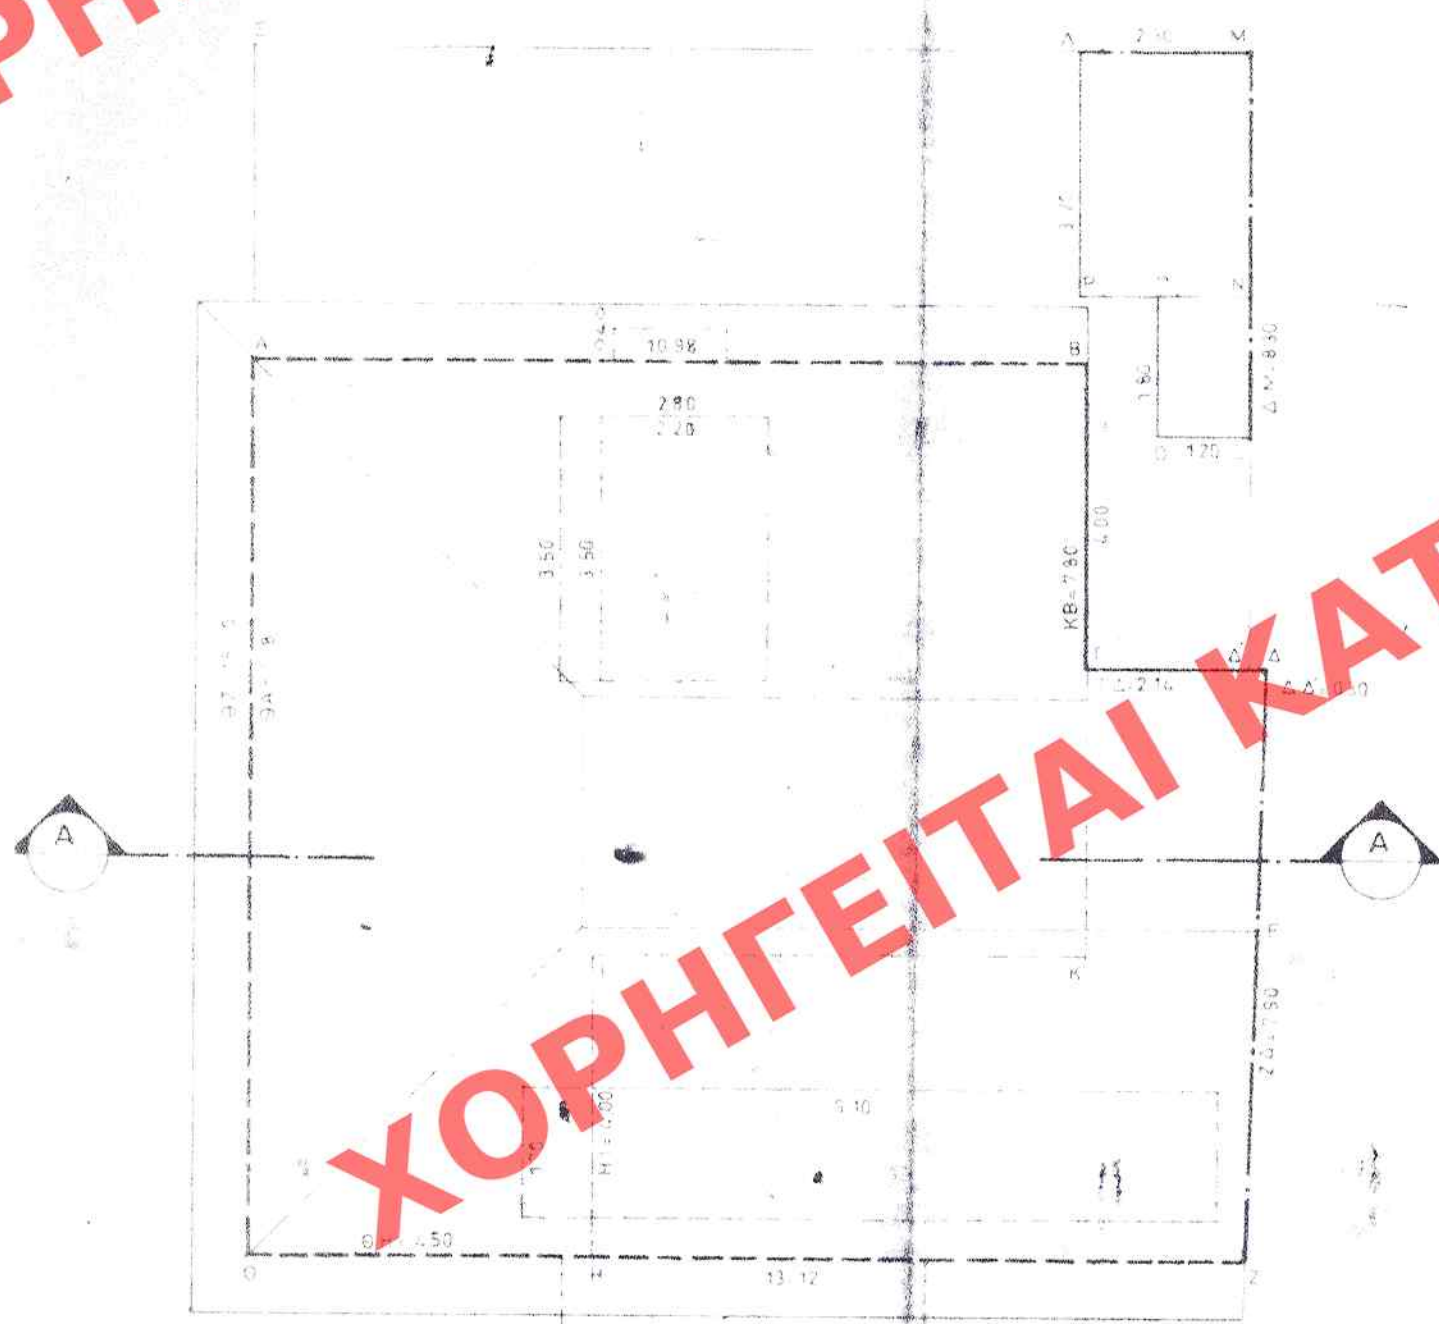

У П О М Н И М А

1. Εμβαλ = 209.83 Μ²
2. ΑΡΤΙΟΤΗΤΑ ΟΙΚΟΠΕΔΟΥ
Ε = 200 Μ²
ΠΡΟΣΩΠΟ = 10.00 Μ
ΠΡΟ 9/6/73
Ε = 112.50 Μ²
ΠΡΟΣΩΠΟ = 6.00 Μ
3. ΕΠΙΤΡΕΒΟΝΕΣ ΥΠΟΧΡΗΤΑ ΔΟΜΗΣΗΣ
α. ΠΟΣΟΣΤΟ ΔΑΠΑΝΩΝ:
2.144.90 = 146.88 Μ²
β. ΠΟΣΟΣΤΟ ΔΟΜΗΣΗΣ:
209.83Χ3.6 = 755.39 Μ²
γ. ΥΨΟΣ: 32.00 Μ
δ. ΑΦΕΙΚΤΗΡΙΑ ΜΕΤΡΗΣΕΩΣ ΥΨΩΝ Η ΓΩΝΙΑ Α (±0.00)
ΥΠΑΡΧΟΥΣΑ ΚΑΛΥΨΗ:
13.12Χ11.81= 2.14Χ4.00+2.30Χ3.20+1.80Χ1.20= 155.91 Μ² > 146.88 Μ²
5. ΠΡΑΓΜΑΤΟΠΟΙΟΥΜ. ΣΤΟΙΧΕΙΑ ΔΟΜΗΣΗΣ
α. ΚΑΛΥΨΗ: (ΔΙΑΓΡΕΦΟΥΜΕ ΤΑ ΚΤΙΡΙΑ ΟΠΩΣ ΥΠΑΡΧΟΥΝ)
β. ΔΟΜΗΣΗ:
ΥΨΗΡΙΟ : 10.98Χ7.80+4.00Χ4.80+1.20Χ1.80+ 114.37 Μ²
+2.30Χ3.20= 138.77 Μ²
ΣΥΝΟΛΟ : 13.12Χ11.81=81+4.00Χ2.14=2.20Χ3.50= 198.70 Μ²
α. ΟΡΟΦΟΣ: 13.12Χ11.81=81+4.00Χ2.14= 146.40 Μ²
β. ΟΡΟΦΟΣ: 13.12Χ11.81=81+4.00Χ2.14=9.10Χ1.70= 121.12 Μ²
-3.50Χ2.80= 520.59 Μ²
ΣΥΝΟΛΟ
- γ. ΥΨΟΣ ΚΤΙΡΙΟΥ: 12.60 Μ
- δ. Α : 4.26 Μ

ΕΛΛΗΝΙΚΗ ΔΗΜΟΚΡΑΤΙΑ 37
ΥΠΟΥΡΓΕΙΟ ΔΙΟΙΚΗΤΙΚΗΣ ΚΑΙ ΟΙΚΟΝΟΜΙΚΗΣ ΕΠΙΧΕΙΡΗΣΗΣ
ΓΕΝΙΚΗ ΔΙΕΥΘΥΝΣΗ ΟΙΚΟΝΟΜΙΚΗΣ ΕΠΙΧΕΙΡΗΣΗΣ
ΔΙΕΥΘΥΝΣΗ ΕΠΙΧΕΙΡΗΣΙΑΚΗΣ ΕΚΔΟΣΗΣ
1 Φεβρουαρίου 1991

"Χαρισματικὰ καὶ σωματικὰ καὶ ψυχικὰ
καὶ λογικὰ καὶ τὰ σωματικὰ ἔχοντες δὲ
ἀνδρῶν (καὶ γυναικῶν) καὶ ἀποστόλων ὑμῶν
ὅσων καὶ ἀποστόλων διόχουτος αὐτοῦ"

11/ Ιανουαρίου 1991
Διευτ.
ΓΕΩ. ΔΕΥΤΟΛΑΤΕΙ

Εργασίας:	TEAM 4	ΑΡΧΙΤΕΚΤΟΝΕΣ ΠΟΛΕΟΔΟΜΟΙ ΣΥΜΒΟΥΧΟΙ ΜΗΧΑΝΙΚΟΙ Ε.Π.Ε.
Εργο:	ΑΠΟΚΑΤΑΣΤΑΣΗ ΚΑΙ ΑΝΑΔΙΑΡΡΥΘΜΙΣΗ ΠΑΛΙΑΣ ΟΙΚΟΔΟΜΗΣ	
Θέση	ΜΑΥΡΟΜΙΧΑΛΗ 85 ΕΞΑΡΧΕΙΑ Ο.Τ. 64	

ΑΡΙΘ. ΣΧΕΔΙΟΥ ΕΞΥΛΟΣ
ΕΠΙΧΩΣ
ΕΡΜΑΡΙΣΤΗΝ Όφης ΦΑΚ. 14
ΕΓΓΡΑΦΗ ΑΡΧ. ΚΡΟΝ. 6293/28
Όφης ΦΑΚ.

είδος μελέτης: ΑΡΧΙΤΕΚΤΟΝΙΚΗ	μελέτης: <i>Παύλος</i>
σταδιο μελέτης: ΠΡΟΚΑΤΑΡΚΤΙΚΗ ΓΙΑ ΕΙΔΙΚΗ ΡΥΘΜΙΣΗ	TEAM 4 Ε.Π.Ε.
σχεδιο:	σχεδιαση:
ΔΙΑΓΡΑΜΜΑ ΚΑΛΥΨΕΩΣ	ελεγχος:
	κλίμακα: 1:100
	ημερομηνία: ΙΟΥΝΙΟΣ 1990
	αριθμος σχεδίου:
	A 02

4 TEAM 4
ΑΡΧΙΤΕΚΤΟΝΕΣ ΠΟΛΕΥΟΜΟΙ ΣΥΜΒΟΥΛΟΙ ΜΗΧΑΝΙΚΟΙ Ε.Π.Ε.
ΣΗΜΑΝΩΜΑΤΙΣΜΟΥ ΚΑΡΑΚΑΚΙΣ Β ΠΛΑΚΑΤΙΑΝΝΗΣ Α ΜΠΕΡΛΕΡ
ΒΑΛΑΤΣΙΟΥ 51, ΑΘΗΝΑ 106 81, ΤΗΛ. 36 06 637 FAX 36 48 254

αριθ. μελέτης 9002
φάση