


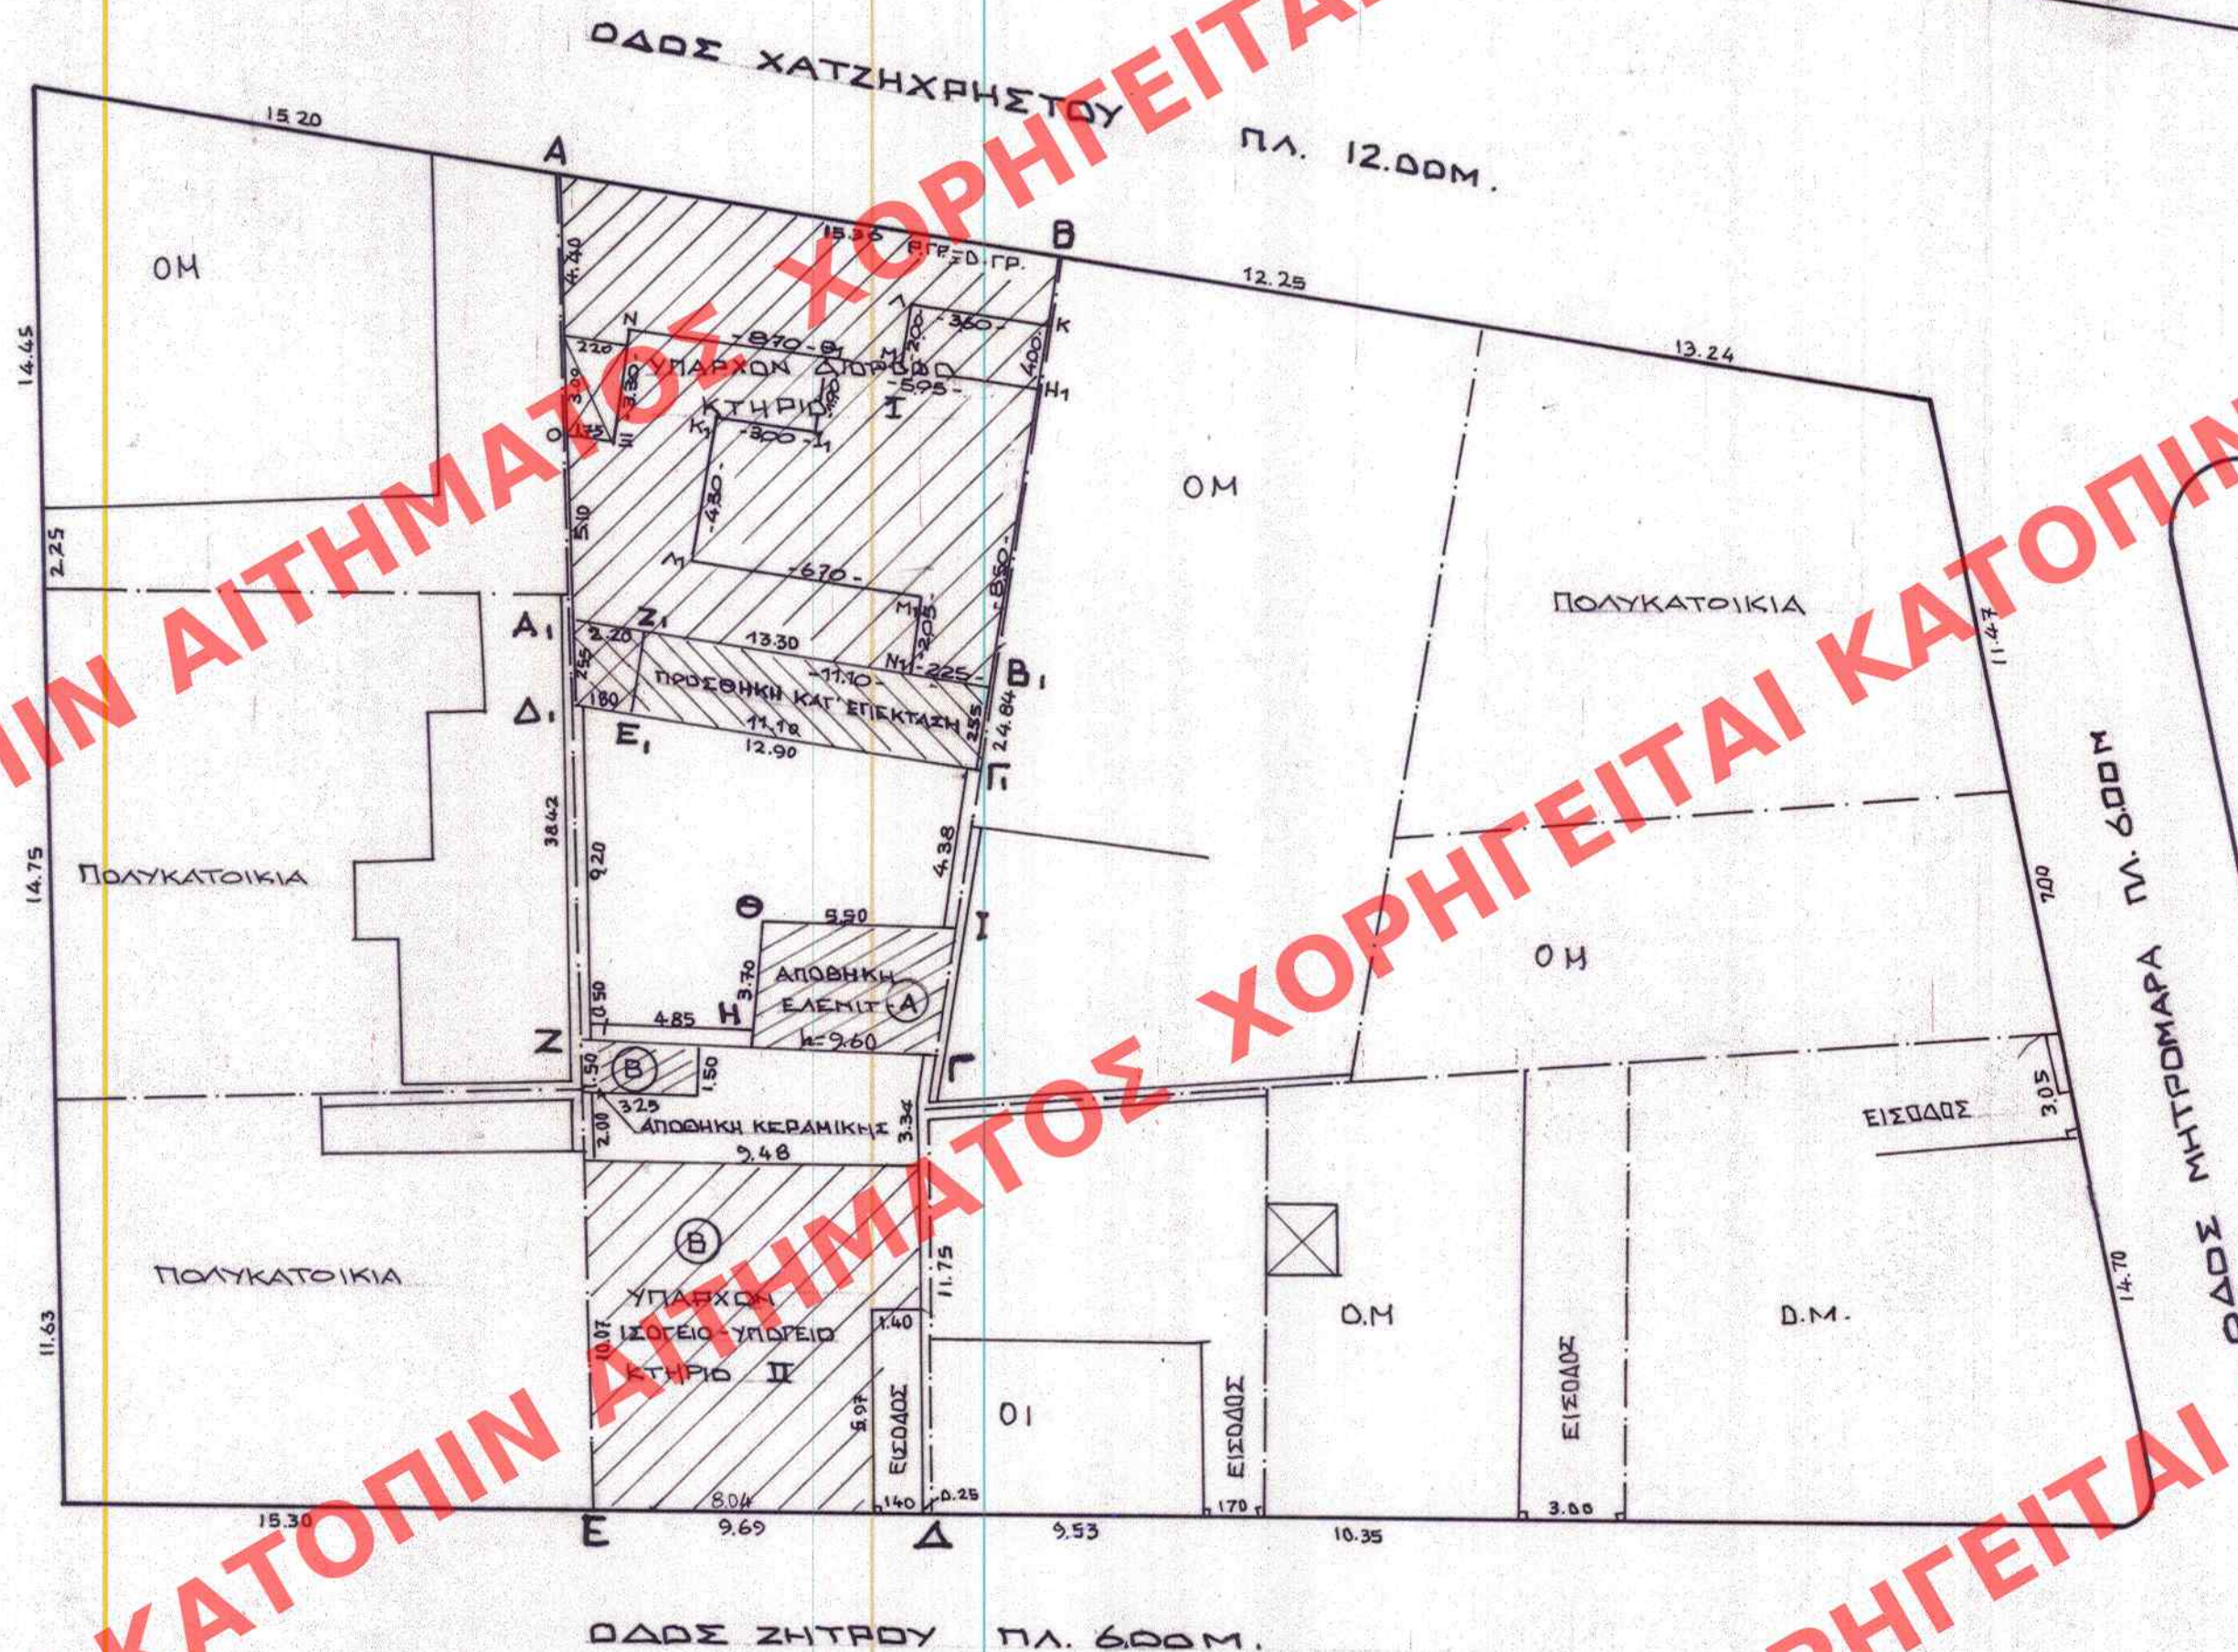

ΥΠΟΥΡΓΕΙΟ
ΕΠΙΧΕΙΡΗΣΕΩΣ ΧΩΡΟΤΑΞΙΑΣ & ΔΗΜ. ΕΡΓΩΝ
ΣΥΝΔΕΣΗ Τ. Μ. ΥΠ. ΑΡΧ. Γ. 71803/91. ΙΣΤΟΡΙΚΗ
ΠΕΡΙΧΩΡΑΙΣΤΗΡΑΣ ΔΙΑΤΗΡΗΤΕΟΥ ΤΟΥ
ΑΠΟΡΡΙΒΤΗΡΙΑΣ ΒΑΣΕΙΣ ΤΗΣ ΔΗΜΟΥ
ΑΘΗΝΑΙΑΝ ΕΠΙ ΤΗΣ ΟΔΟΥ ΧΑΤΖΗΧΡΗΣΤΟΥ
4, ΠΕΡΙΟΧΗ ΝΟΤΙΑ ΔΥΤΕΡΗ
ΕΛΛΑΔΟΣ, ΑΣΤΙΩΝ ΣΤΑΘΩΝ & ΠΡΟΣΤΑΣΕΩΝ
ΑΘΗΝΑ 26 Μαρτίου 1991
ΔΙΕΥΘΥΝΤΗΣ
Γ. Ε. ΑΝΤΙΣΤΡΑΤΟΣ

ΕΔΗΜΟΣΙΕΥΘΗ ΕΝ ΤΩ ΥΠ. ΑΡΧ. 435... ΦΥΛΛΟΝ
ΤΟΥ Δ... ΤΕΥΧΟΥΣ ΤΗΣ ΕΦΗΜ. ΤΗΣ ΚΥΒΕΡΝΗΣΕΩΣ
ΤΗΣ 11 Ιουλίου 1991

ΤΟΠΟΓΡΑΦΙΚΟ ΔΙΑΓΡΑΜΜΑ ΔΙΑΤΗΡΗΤΕΟΥ
ΚΤΗΡΙΟΥ ΜΕ ΕΙΔΙΚΗ ΡΥΘΜΙΣΗ
ΙΔΙΟΚΤΗΣΙΑΣ ΕΛΕΝ. ΓΦΑΙΔ. ΣΤΡΑΤΟΥ
ΕΠΙ ΤΗΣ ΟΔΟΥ ΧΑΤΖΗΧΡΗΣΤΟΥ 4
ΚΛ. 1:200
ΜΑΚΡΥΓΙΑΝΝΗ-ΑΘΗΝΑ

ΑΡΧ. ΕΚΔΑΧ...
ΕΡΜ. ΑΡΧ. ΕΡΜ. 318
80653/1993