


ΔΙΑΤΗΡΗΤΕΟ ΚΤΙΡΙΟ
ΙΔΙΟΚΤ. ΓΕΩΡΓ. ΣΙΓΑΛΟΥ Κ ΠΑΝ ΣΕΡΕΤΗ
ΣΤΗΝ ΟΔΟ ΓΕΡΒΑΣΙΟΥ ΠΑΡΑΣΚΕΥΟΠΟΥΛΟΥ
ΣΤΗΝ ΠΑΤΡΑ
κλίμαξ 1:200

806/91

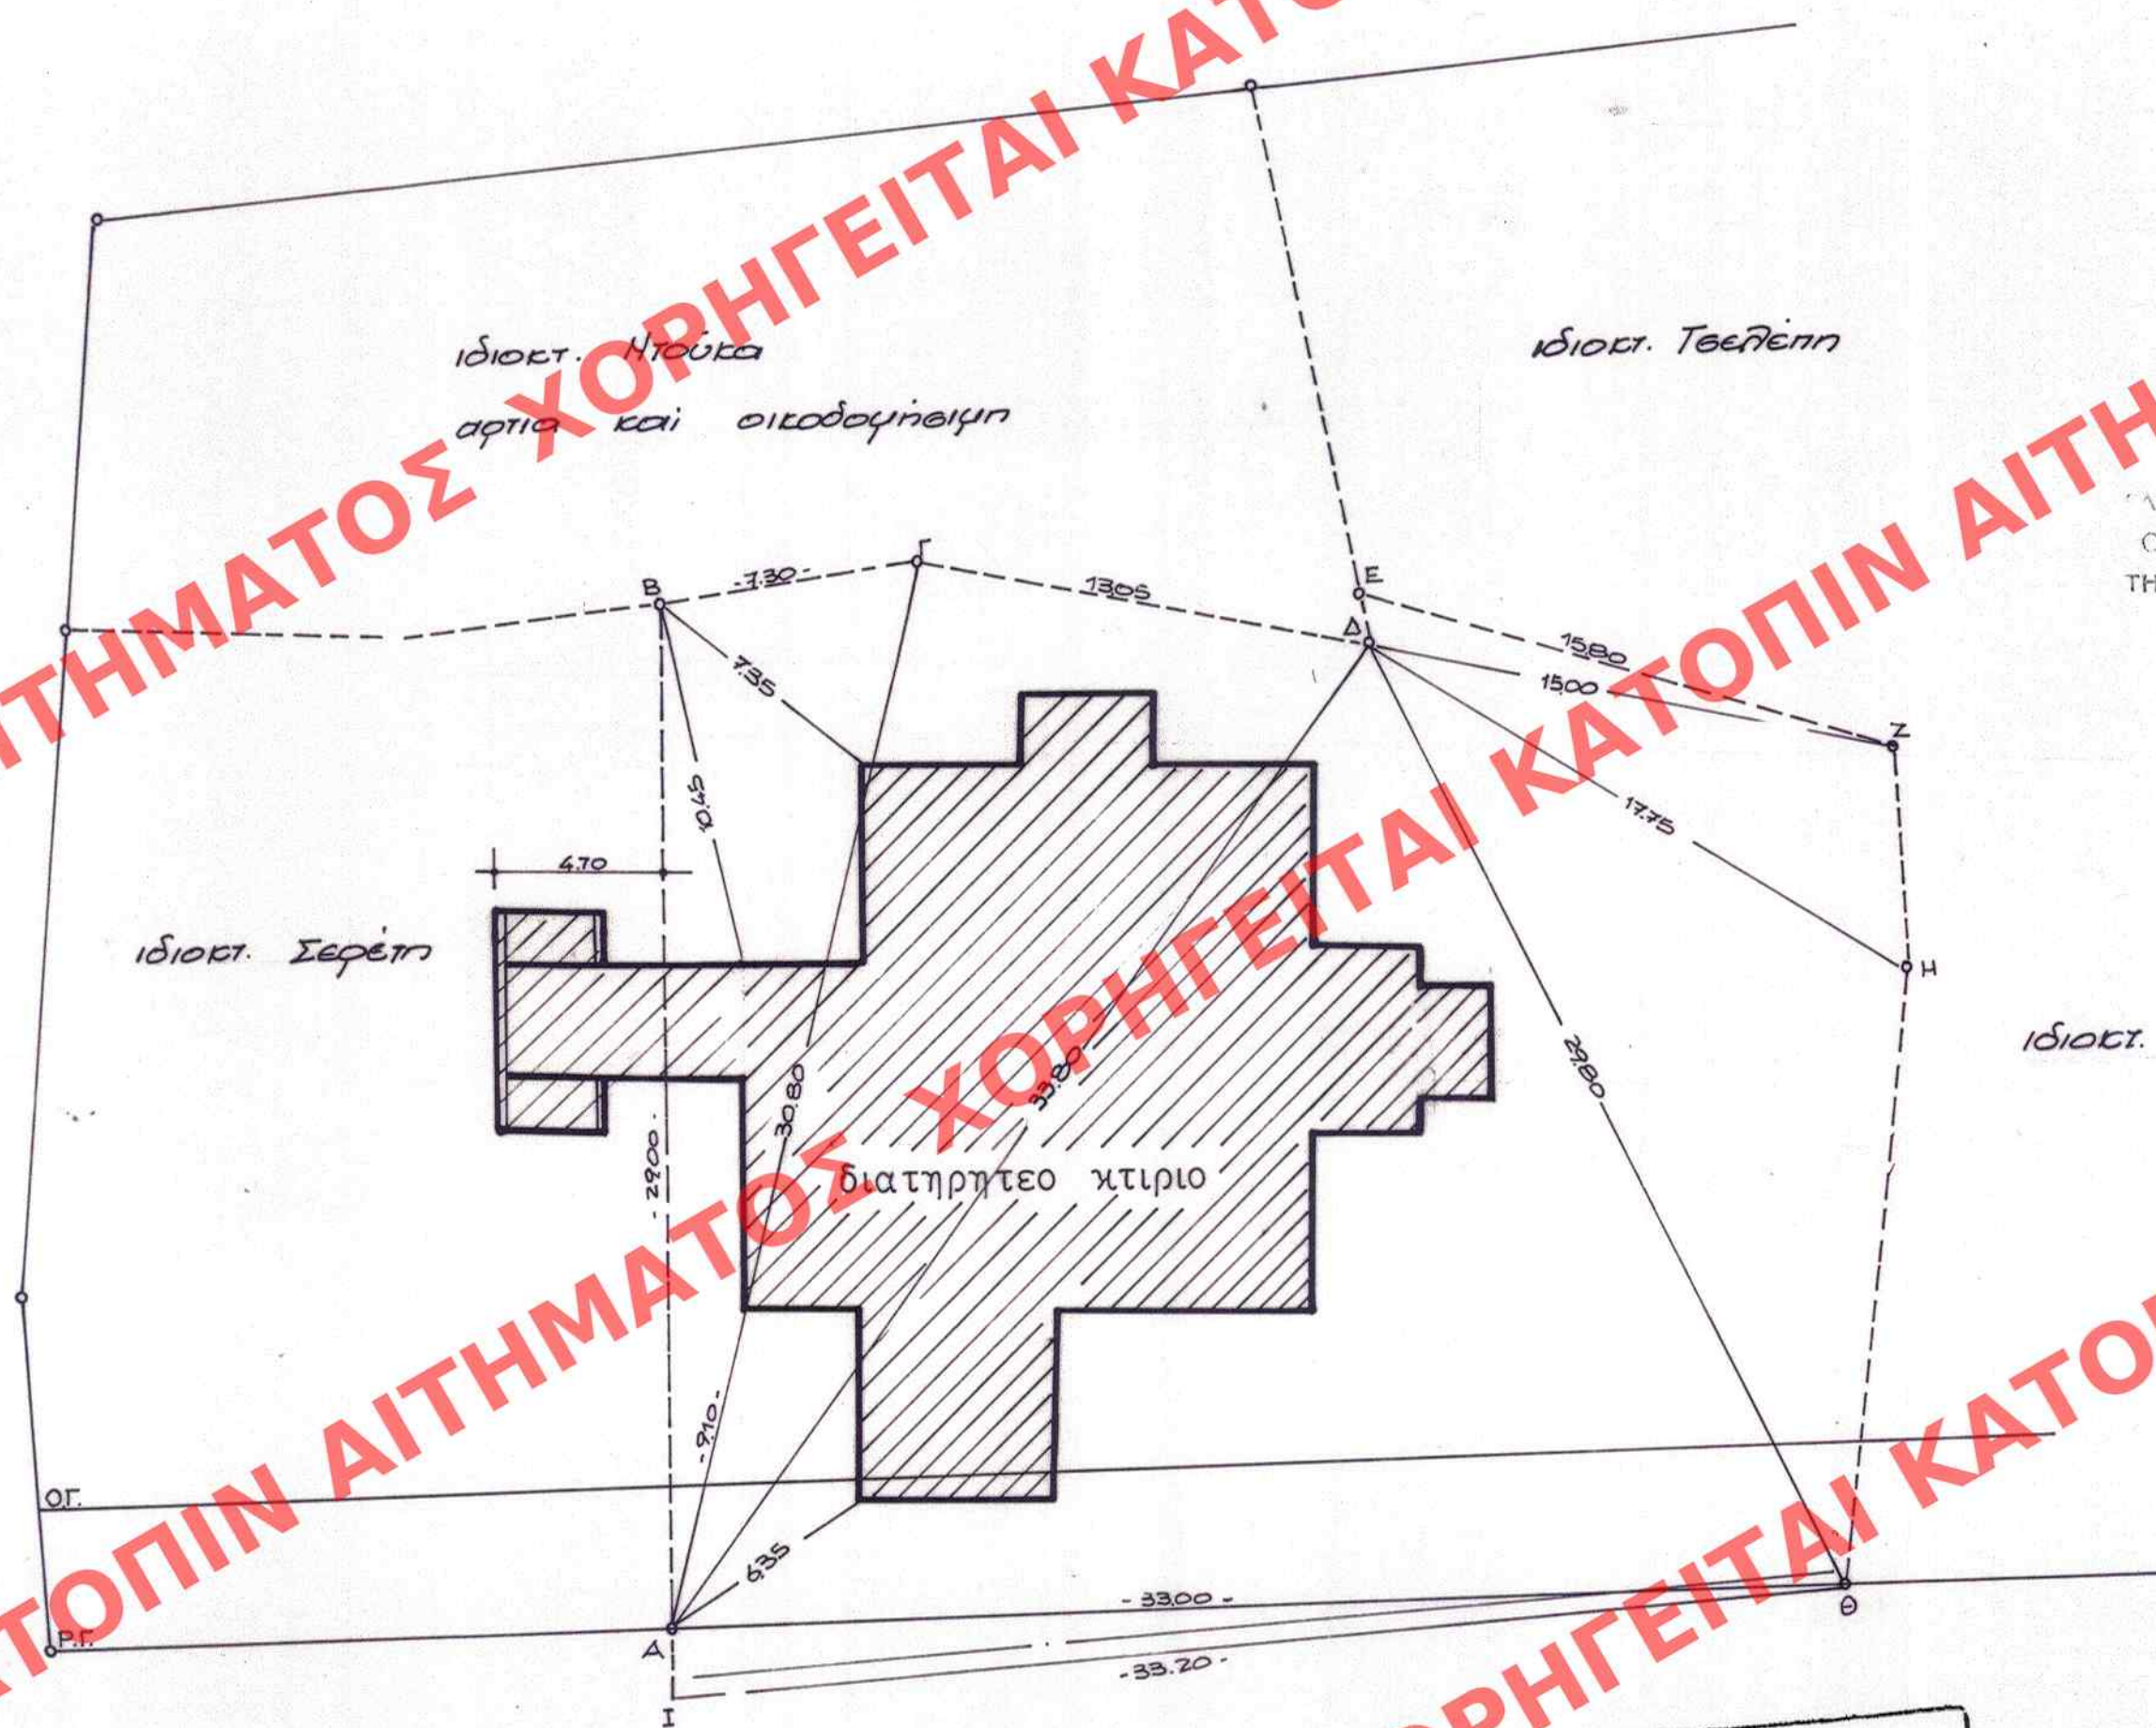

ΑΝΜΟΣΙΕΥΘΗ ΕΙΣ ΤΟ ΥΠ' ΑΡΙΘ. 806 ΦΥΛΛΟΝ
ΟΥ Δ' ΤΕΥΧΟΣ ΤΗΣ ΕΦΗΜ. ΤΗΣ ΚΥΒΕΡΝΗΣΕΩΣ
ΤΗΣ 11 Νοεμβρίου 1991

ΟΔΟΣ ΓΕΡΒΑΣΙΟΥ ΠΑΡΑΣΚΕΥΟΠΟΥΛΟΥ

ΑΡΙΘ. ΣΧΕΔΙΟΥ	Γενικός	
	Ειδικός	
ΕΡΜΑΡΙΟΝ	Θυράς	Φακ. 540
ΕΓΓΡ. Φ.Ο.	ΑΡΘ. ΠΡΑΞ.	98822/3372

ΣΤΑΘ. Γ. 93249/91
ΠΕΤΙ Χαρακτηρισμός ως διατηρητέου κτιρίου, που βρίσκεται εντός του ρυμοτομικού σχεδίου δήμου Πατρέων.
(Ν. Αρχαίας) & μαρτυρία ειδικών οργ. & πληροφοριών δόμησης αυτού.
17 Οκτωβρίου 1991
Δ/της
Γ. ΑΛΕΞΟΠΟΥΛΟΣ

806/91