



ΥΠΟΥΡΓΕΙΟ
ΠΕΡΙΒΑΛΛΟΝΤΟΣ ΧΩΡΟΤΑΞΙΑΣ & ΑΝΑΦΟΡΩΝ

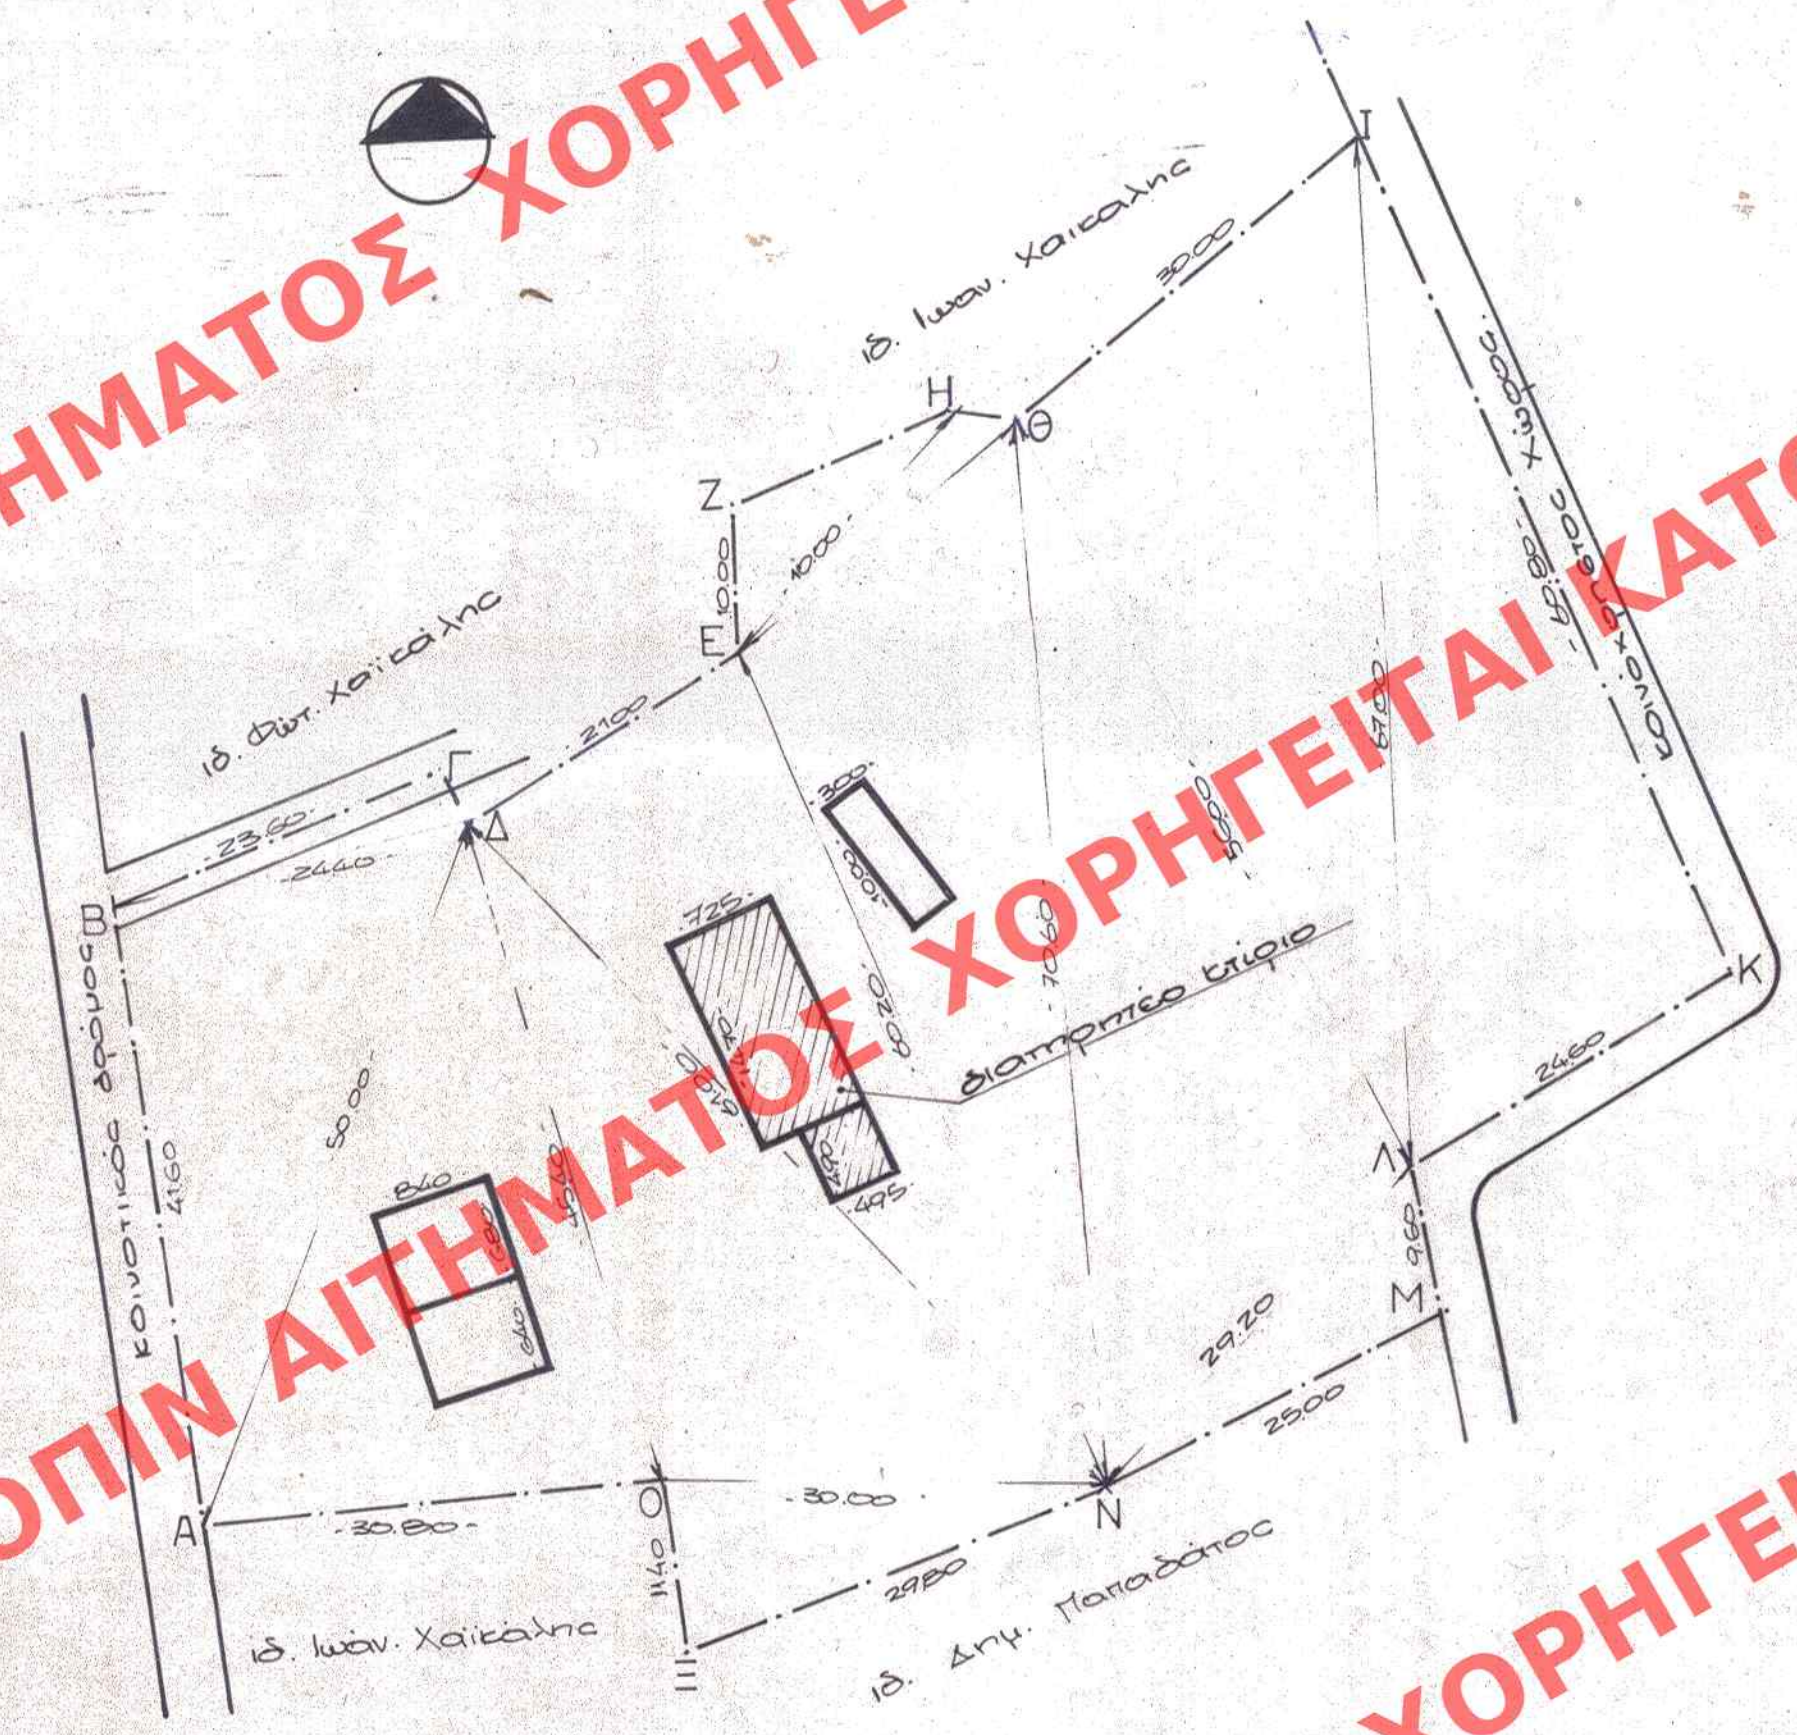

ΤΟΠΟΓΡΑΦΙΚΟ ΔΙΑΓΡΑΜΜΑ — κλίμαξ 1:500

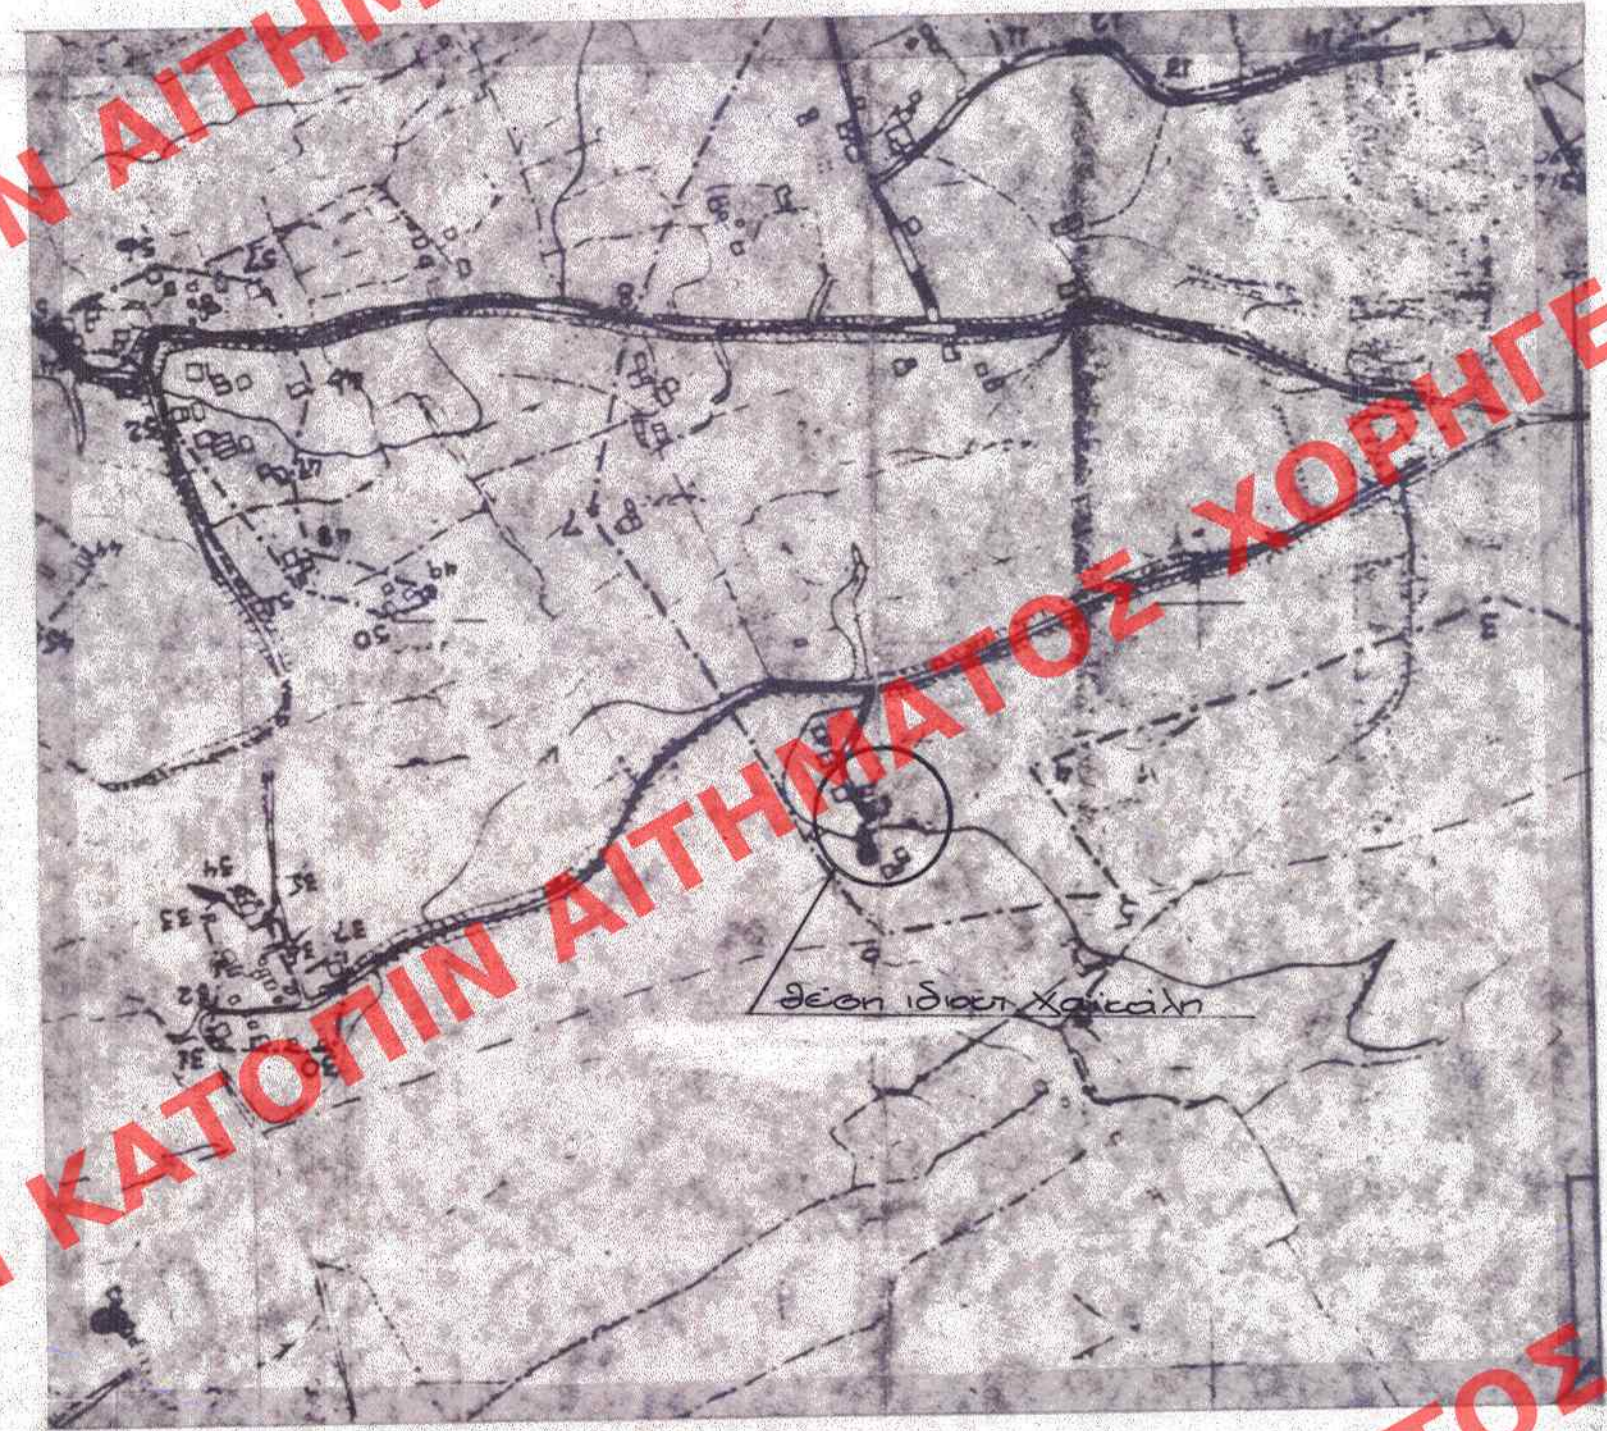

ΔΙΑΓΡΑΜΜΑ ΟΙΚΙΣΜΟΥ — κλίμαξ 1:5000

ΒΑΜΒΟΥΚΕΣ ΕΝ ΤΩ ΥΠ' ΑΡΙΘ. 104... ΦΥΛΛΟΝ
ΤΩ... ΤΕΥΧΟΥΣ ΤΗΣ ΕΦΗΜ. ΤΗΣ ΚΥΒΕΡΝΗΣΕΩΣ
ΤΗΣ 5 Ιανουαρίου 1992.

ΑΡΙΘ. ΣΧΕΔΙΟΥ	Γενικός
	Ειδικός
ΕΡΜΑΡΙΟΝ	Θυρίσ
ΕΓΓΡΑΦΩΝ	Αριθ. ΗΡΑΤ. 56265/1405
	Θυρίσ

ΠΕΡΙΒΑΛΛΟΝΤΟΣ ΧΩΡΟΤΑΞΙΑΣ & ΑΝΑΦΟΡΩΝ
ΣΥΝΟΔΕΥΕΙ ΤΗΝ ΥΠ' ΑΡΙΘ. 5.104748/91 ΑΠΟΦΑΣΗ
ΠΕΡΙ "χαρακτηρισμός ως διατηρητέου
υπριού, που βρίσκεται στη θέση
Χαϊκαλεια, της Κοινότητας
Λαγοπόδου (μ. Ζακύνθου) & καθο-
ρισμός ειδικών όρων & προϋποθέτων
αυτού"
ΑΘΗΝΑ 3 Ιανουαρίου 92
[Signature]

ΔΙΑΤΗΡΗΤΕΟ ΚΤΙΡΙΟ
ΙΔΙΟΚΤ. ΧΡΥΣ. Δ.ΧΑΙΚΑΛΗ — ΠΑΝ. Δ.ΧΑΙΚΑΛΗ &
ΑΝΤ. Δ.ΧΑΙΚΑΛΗ
ΣΤΗ ΘΕΣΗ ΧΑΙΚΑΛΕΙΚΑ — ΚΟΙΝ. ΛΑΓΟΠΟΔΟΥ
ΖΑΚΥΝΘΟΥ