



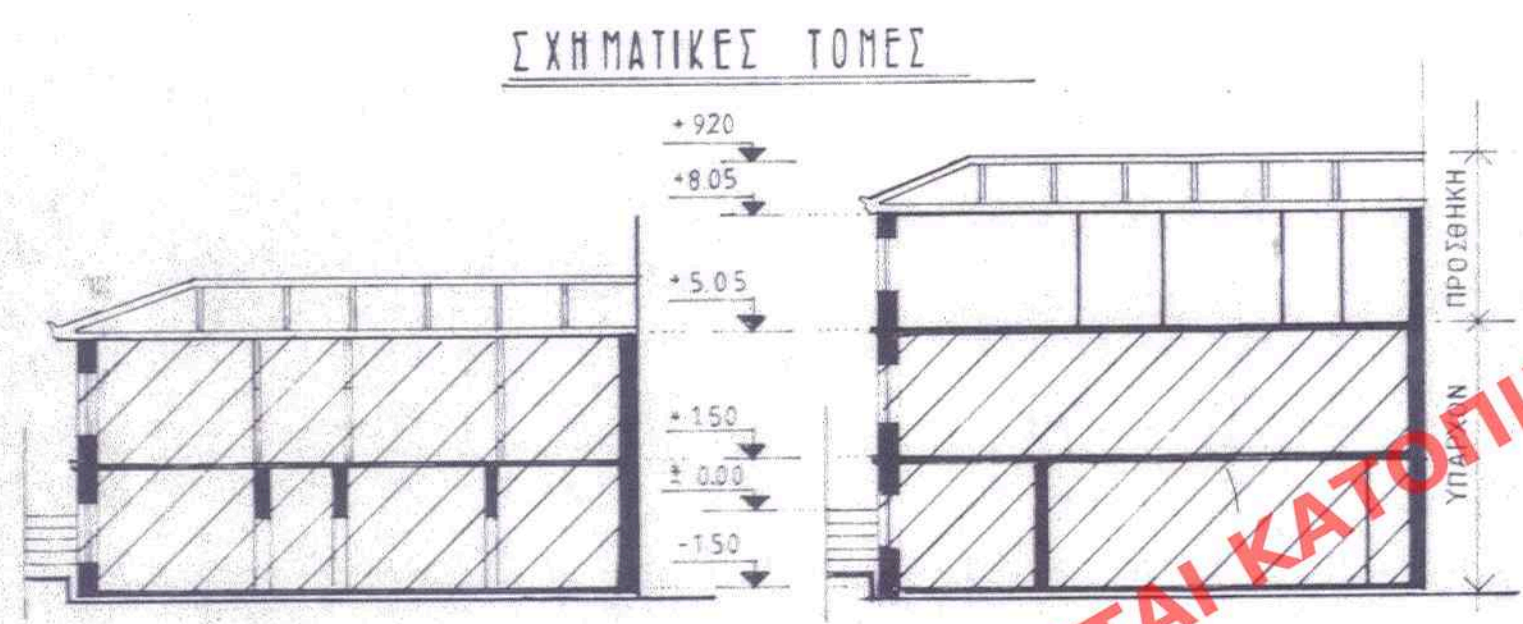


ΥΠΑΡΧΟΝ (ΤΟΜΗ Α-Α)

ΠΡΟΤΑΣΗ (ΤΟΜΗ Α-Α)

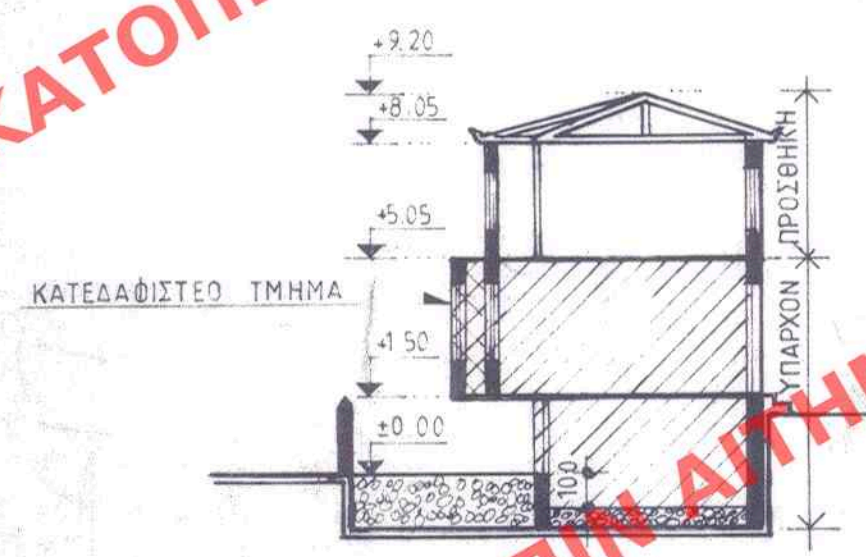

ΤΟΜΗ Β-Β

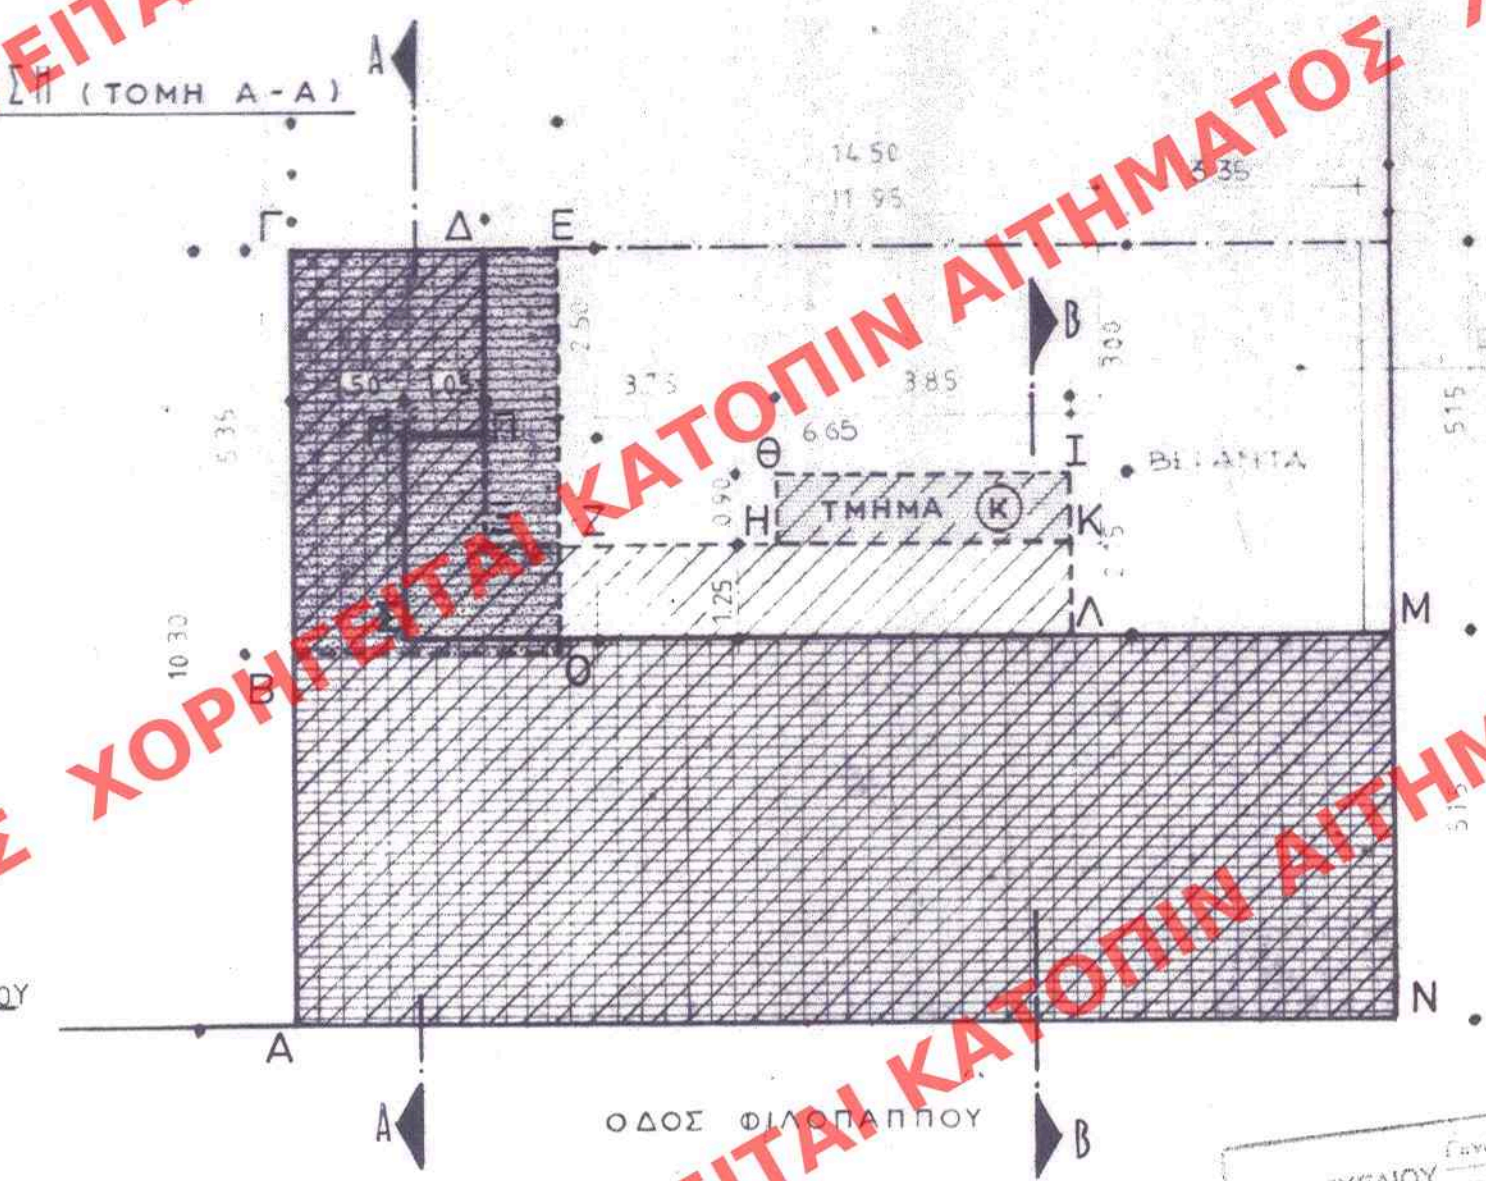

ΟΔΟΣ ΦΙΛΟΠΑΠΠΟΥ

ΥΠΟΜΝΗΜΑ

☐ ΥΠΑΡΧΟΝ ΥΠΟΓΕΙΟ (Α.Β.Γ.Δ.Ε.Ζ.Η.Κ.Λ.Μ.Ν.Α.)	☐ ΝΕΟΣ ΟΡΟΦΟΣ (ΠΡΟΣΘΗΚΗ) (Α.Β.Γ.Δ.Ε.Ζ.Η.Κ.Λ.Μ.Ν.Α.)
☐ ΥΠΑΡΧΟΝ ΙΣΟΓΕΙΟ (Α.Β.Γ.Δ.Ε.Ζ.Η.Κ.Λ.Μ.Ν.Α.)	☐ ΝΕΟ ΔΩΜΑ (ΠΡΟΣΘΗΚΗ) (Β.Γ.Δ.Ε.Ζ.Ο.Β.)
☐ ΝΕΟ ΥΠΟΓΕΙΟ (Δ.Ε.Ζ.Ο.Β.)	☐ ΚΑΤΕΔΑΦΙΣΤΕΟ ΤΜΗΜΑ (Η.Θ.Ι.Κ.Η.)
☐ ΝΕΟ ΙΣΟΓΕΙΟ (ΠΡΟΣΘΗΚΗ) (Δ.Π.Ε.Σ.Ε.)	

ΟΡΟΙ ΔΟΜΗΣΗΣ

Γ.Ο.Κ. 85
Σ.Δ. 210
Η = 11.00 Μ

ΥΠΑΡΧΟΥΣΑ ΚΑΤΑΣΤΑΣΗ

☐ ΥΠΟΓΕΙΟ ΑΠΟ ΦΙΛΟΠΑΠΠΟΥ, ΙΣΟΓΕΙΟ ΑΠΟ ΔΑΝΙΑΣ
ΥΠΟΓΕΙΟ Ε: $(5.15 \times 14.50) + (2.55 \times 2.50) + (1.50 \times 2.65) = 74.67^5 + 6.37^5 + 3.97^5 = 85.02^5 \text{ M}^2 = (1)$

☐ (ΙΣΟΓΕΙΟ ΑΠΟ ΦΙΛΟΠΑΠΠΟΥ Α ΟΡΟΦΟΙ ΑΠΟ ΔΑΝΙΑΣ)

ΙΣΟΓΕΙΟ Ε: $(5.15 \times 14.50) + (2.15 \times 3.85) + (1.25 \times 3.75) + (2.55 \times 5.15) = 74.67^5 + 8.27^5 + 4.68^5 + 13.13^5 = 100.76^5 \text{ M}^2 = (2)$

ΣΔ ΟΙΚΟΠΕΔΟΥ: $149.39 \times 2.1 = 313.70 \text{ M}^2$

ΚΑΛΥΨΗ $149.39 \times 80\% = 119.51 \text{ M}^2$

ΥΠΑΡΧΟΝΤΑ (1) + (2) : $85.02^5 + 100.76^5 = 185.79 \text{ M}^2$

ΥΠΟΛΟΙΠΟΝ : $313.70 - 185.79 = 127.91 \text{ M}^2$

ΤΜΗΜΑ (Κ) ΚΑΤΕΔΑΦΙΣΤΕΟ: $3.85 \times 0.90 = 3.46^5 \text{ M}^2$

ΥΠΟΛΟΙΠΟΝ ΠΡΟΣ ΕΚΜΕΤΑΛΛΕΥΣΗ: $127.91 + 3.46^5 = 131.37^5 \text{ M}^2$

ΝΕΟ ΥΠΟΓΕΙΟ: $(5.15 \times 14.50) + (5.15 \times 3.50) = 74.67^5 + 18.02^5 = 92.70 \text{ M}^2$

ΝΕΟ ΙΣΟΓΕΙΟ: $(5.15 \times 14.50) + (5.15 \times 3.50) + (1.25 \times 6.65) = 74.67^5 + 18.02^5 + 8.31^5 = 101.01 \text{ M}^2$

ΝΕΟΣ ΟΡΟΦΟΣ: $(5.15 \times 14.50) + (5.15 \times 3.50) + (1.25 \times 6.65) = 74.67^5 + 18.02^5 + 8.31^5 = 101.01 \text{ M}^2$

ΝΕΟ ΔΩΜΑ: $3.50 \times 5.35 = 18.72^5 \text{ M}^2$

ΣΥΝΟΛΟ ΕΚΜΕΤΑΛΛΕΥΣΗΣ: $92.70 + 101.01 + 101.01 + 18.72^5 = 313.44^5 < 313.70$

ΚΑΛΥΨΗ ΟΙΚΟΠΕΔΟΥ: $101.01 + 17.25 = 118.26 < 119.51$

ΠΕΡΙΣΤΑΝΤΟΣ ΧΩΡΟΤΑΞΗΣ & ΔΙΑΧΕΙΡΙΣΗΣ

ΣΥΝΟΔΕΥΕΙ ΤΗΝ ΥΠ. ΑΡΙΘ. Γ. 51739/92 ΤΟΜΗΝ
ΓΙΑΤΙ ΚΑΘΟΡΙΣΜΟΣ ΕΙΔΙΚΩΝ ΘΡΩΝ & ΠΕΡΙΟΡΙΣΜΩΝ
ΔΟΜΗΣΗΣ ΣΤΟ ΚΤΙΡΙΟ ΠΟΥ ΒΡΙΣΚΕΤΑΙ ΕΝΤΟΣ ΤΟΥ
ΟΙΚΟΠΕΔΟΥ ΕΧΕΔΕΙΟΝ ΤΟΥ ΔΗΜΟΥ ΑΘΗΝΑΙΩΝ
(ΠΕΡΙΟΧΗ ΦΙΛΟΠΑΠΠΟΥ) ΕΠΙ ΤΩΝ ΟΔΩΝ ΦΙΛΟΠΑΠ-
ΠΟΥ 45 & ΔΑΝΙΑΣ ΤΟ ΟΠΟΙΟ ΕΞΗ ΓΑΡΑΝΤΗΡΙΩΔΗ
ΔΙΑΤΗΡΗΤΕΟ ΜΕΤΗΝ 57345/16.8.82/16-8-1988
ΑΠΟΡΑΦΗ ΤΗΣ ΥΠΟΥΡΓΕΥΣ ΠΕΡΙΒΑΛΛΟΝΤΟΣ ΧΩΡΟ-
ΤΑΞΙΑΣ & ΔΗΜΟΤΙΚΩΝ ΕΡΓΩΝ (Δ. 619)
ΑΘΗΝΑ 19 Μαρτίου 1992
ΔΙΕΥΤΗΣ

Γ. ΑΠΟΣΤΟΛΑΤΟΣ

ΕΛΛΗΝΙΣΜΟΣ ΕΝ ΤΩ ΥΠ. ΑΡΙΘ. 378 ΤΥΛΛΟΝ
ΤΟΥ Δ. ΤΕΥΧΟΥΣ ΤΗΣ ΕΡΜ. ΤΗΣ ΚΥΒΕΡΝΗΣΕΩΣ
ΤΗΣ 17 Απριλίου 92

: ΒΑΣΙΛΗΣ ΒΑΛΑΜΠΟΥΣ

ΑΝΑΠΑΛΑΙΩΣΗ & ΠΡΟΣΘΗΚΗ
ΔΙΑΤΗΡΗΤΕΟΥ ΚΤΙΡΙΟΥ

ΟΔΟΣ ΦΙΛΟΠΑΠΠΟΥ 45 - Ο.Τ. 14

ΔΙΑΓΡΑΜΜΑ

ΚΑΛΥΨΗΣ
(ΠΡΟΣΘΗΚΗ - ΠΡΟΤΑΣΗ)

κλίμακες : 1 : 100