

ΥΠΟΜΝΗΜΑ


- Π-15 602
- Ορια Δήμων και κοινοτήτων
Municipality and community limits
- Ορια ευχεκαίμενου Σχεδίου πόλης 1982
Town plan limits 1982
- Ορια οικισμού προ του '23
Limits of pre-1923 settlement
- Ορια Σχεδίου πόλης - πρόταση
Town plan boundaries 1987
- Ορια πολεοδομικών ενότητων - γειτονιών
Urban unit limits
- 1 Μικτή πυκνότητα (κατ/Ηα) κατά πολεοδομική ενότητα
Brutto density per urban unit
- 2 Μέσος συντελεστής δόμησης κατά πολεοδομική ενότητα
Average plot ratio per urban unit
- 1,2,3 = Αριθμηση γειτονιών

ΣΥΝΟΛΟΝ ΤΗΣ ΥΠ. ΑΡ. Γ. 44849/88
ΠΕΡΙ ΕΓΓΡΑΦΗΣ ΜΗΝΙΟΥ ΠΟΛΙΤΟΔΟΜΙΑΣ
ΟΧΙΟΝ ΤΟΥ ΘΗΜΟΥ ΠΡΑΙΣΔΡΙΑΣ (ν.
Θεσ/νίου)

17 Ιανουαρίου 1988

ΑΙΘΥΘΥΝΤΗ

Ν. ΚΟΔΩΤΑΔΗΣ

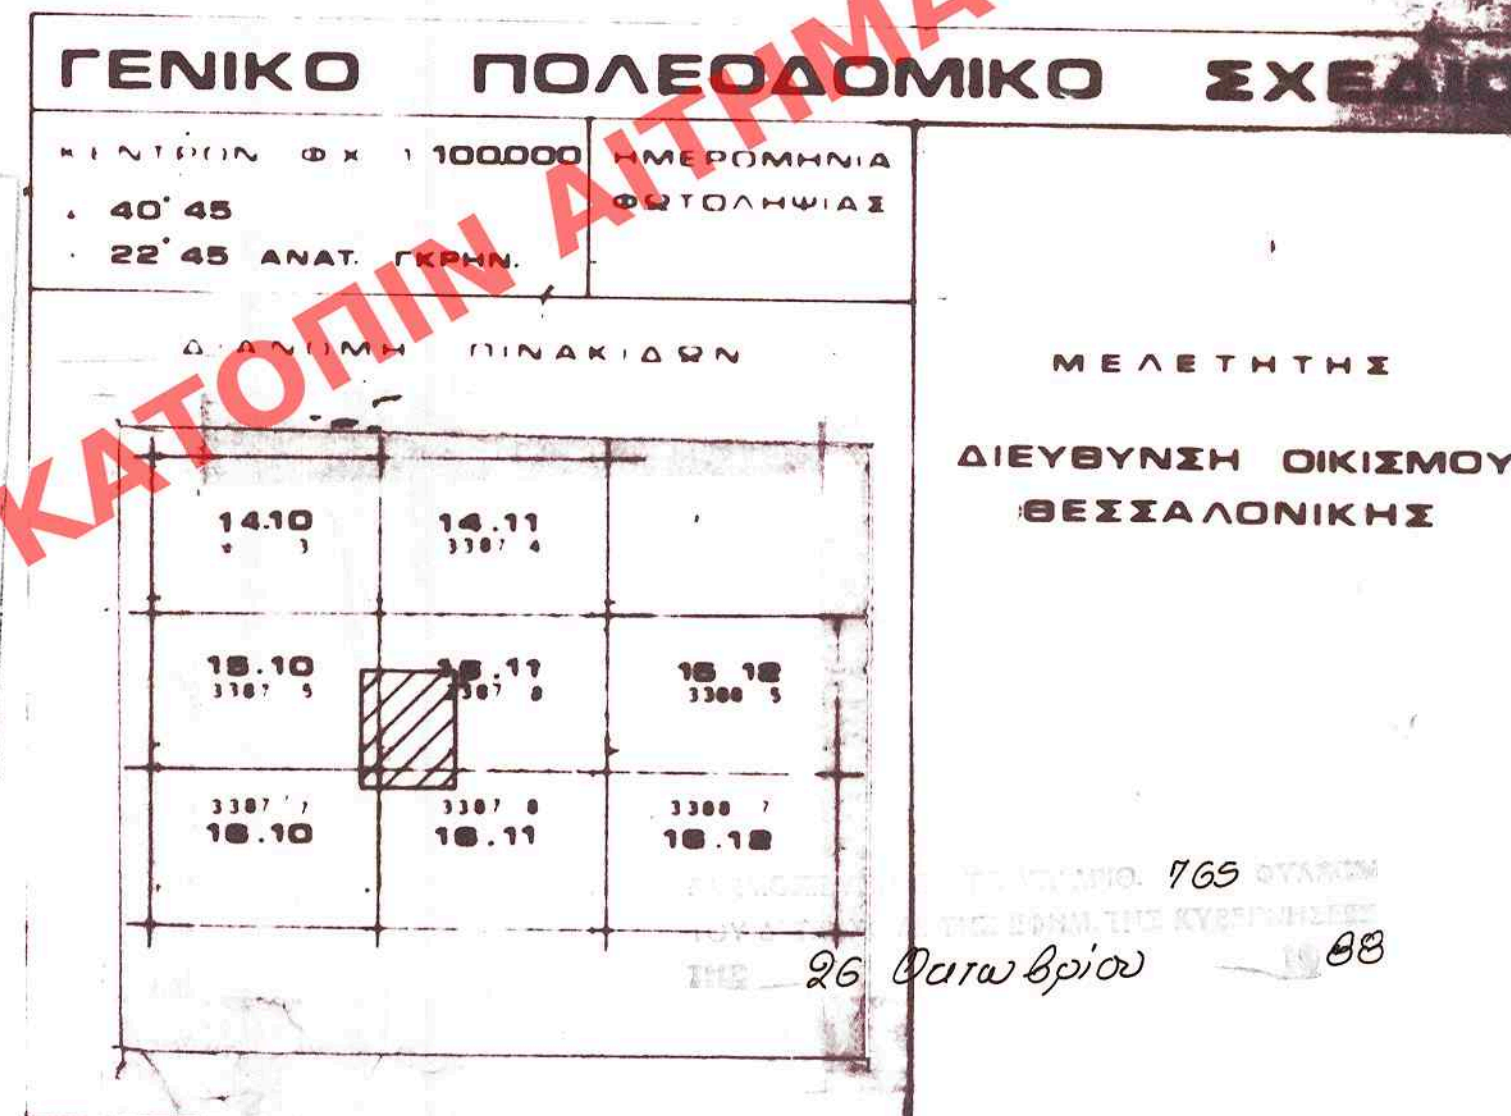

ΠΟΛΕΟΔΟΜΙΚΗ	ΟΡΓΑΝΩΣΗ-ΛΕΙΤΟΥΡΓΙΕΣ
ΧΑΡΤΗΣ	ΠΥΚΝΟΤΗΤΕΣ ΚΑΙ ΣΥΝΤΕΛ. ΔΟΜΗΣΗΣ
Π-1.5	Δ. ΤΡΙΑΝΔΡΙΑΣ
ΚΑΙΜΑΚΑ 1:5000	ΝΟΜΟΣ ΘΕΣΣΑΛΙΑΣ
ΙΟΥ ΙΟΥ 1986	