

ΔΙΑΤΗΡΗΤΕΟ ΚΤΙΡΙΟ
ΙΔΙΟΚΤ. ΕΥΑΓΓ. ΓΕΩΡΓ. ΣΤΑΜΑΤΕΛΟΥ
ΣΤΟΝ ΟΙΚΙΣΜΟ ΤΣΟΥΚΑΛΑΔΕΣ
ΝΟΜΟΥ ΛΕΥΚΑΔΟΣ


ΣΥΝΟΧΗ Γ. 6960/93

Χαρακτηρισμός ως διατηρητέου του κτιρίου που βρίσκεται στον οικισμό Τσουκαλάδης της Κοινότητας Τσουκαλάδων (Ν. Πευιάδας) & καθορισμός ειδικών όρων & προϋποθέσεων δόμησης αυτού

5 Μαρτίου 93

Δ. Αρ. 1


Γ. ΑΡΧΟΣΤΟΛΑΤΟΣ

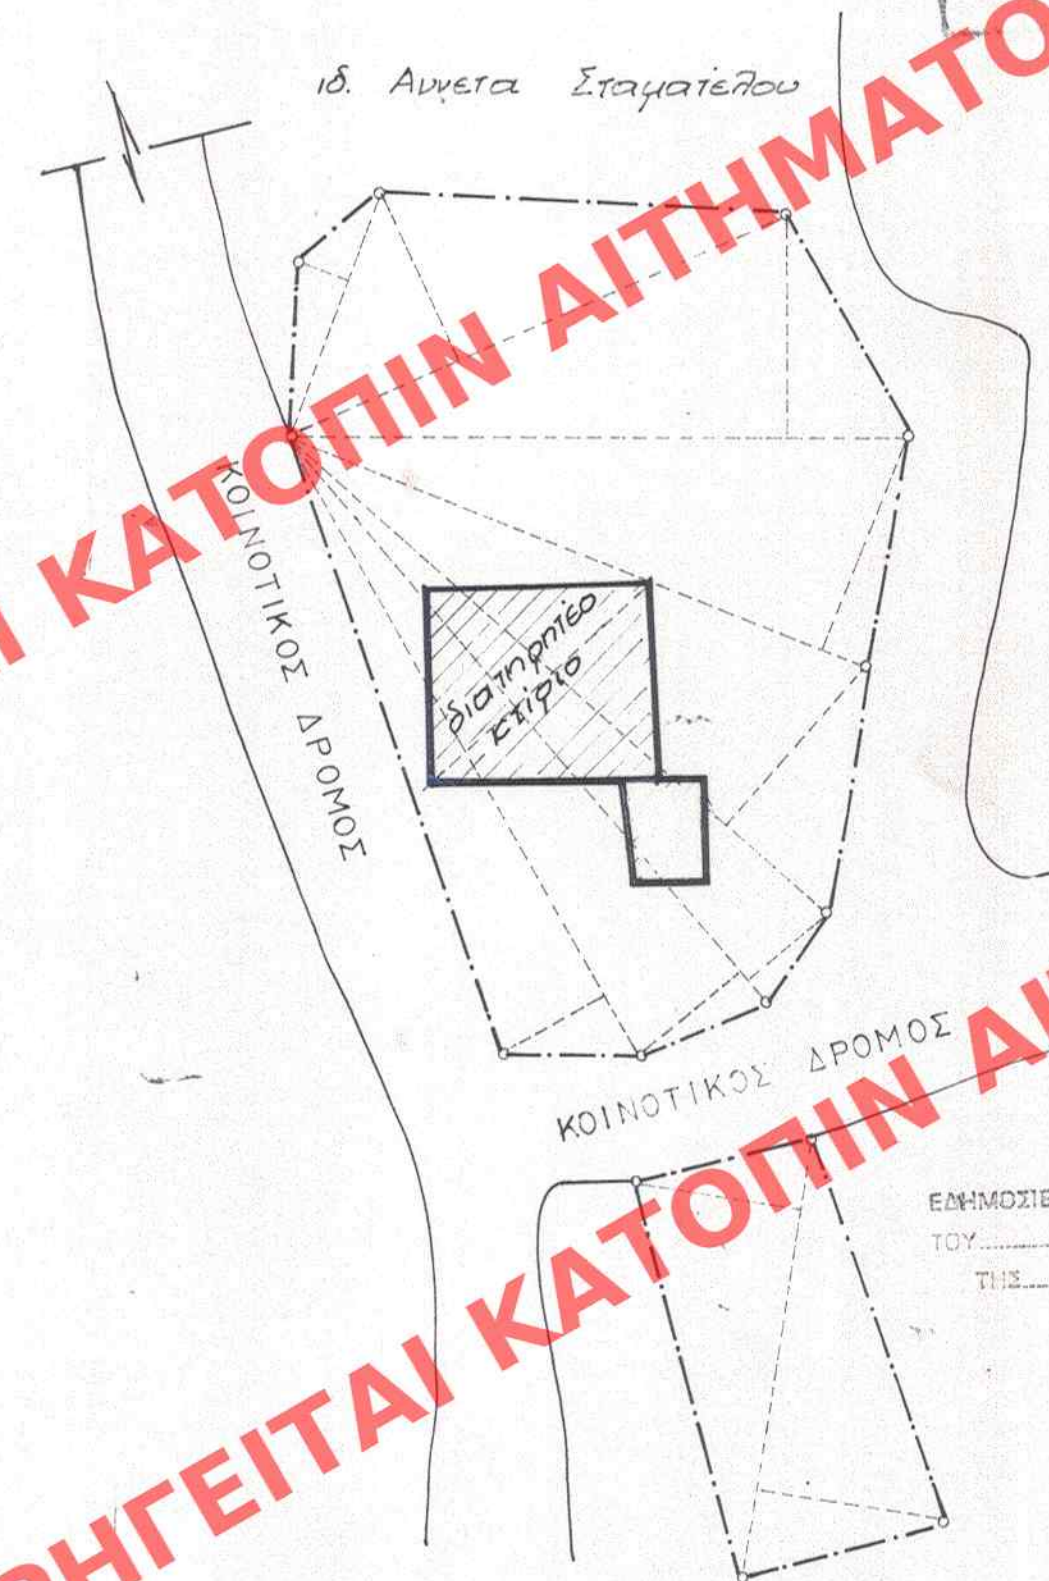

ΕΛΛΗΜΟΣΙΕΥΣΗ ΕΝ ΤΩ ΥΠ' ΑΡΙΘ. 388 ΦΥΛΛΩΝ
ΤΟΥ 1 ΤΕΥΧΟΥΣ ΤΗΣ ΕΦΗΜ. ΤΗΣ ΚΥΒΕΡΝΗΣΕΩΣ
ΤΗΣ 21 Απριλίου 93

ΑΡΙΘ. ΣΧΕΔΙΟΥ	ΕΙΔΟΣ
ΕΡΜΑΡΙΩΝ ΘΕΡΙΣ	Φ. 89
ΕΓΓΡΑΦΩΝ	ΑΡΙΘ. ΠΡΟΤ. 2329

Τοπογραφικό διαγραμμα
κλίμαξ 1:200

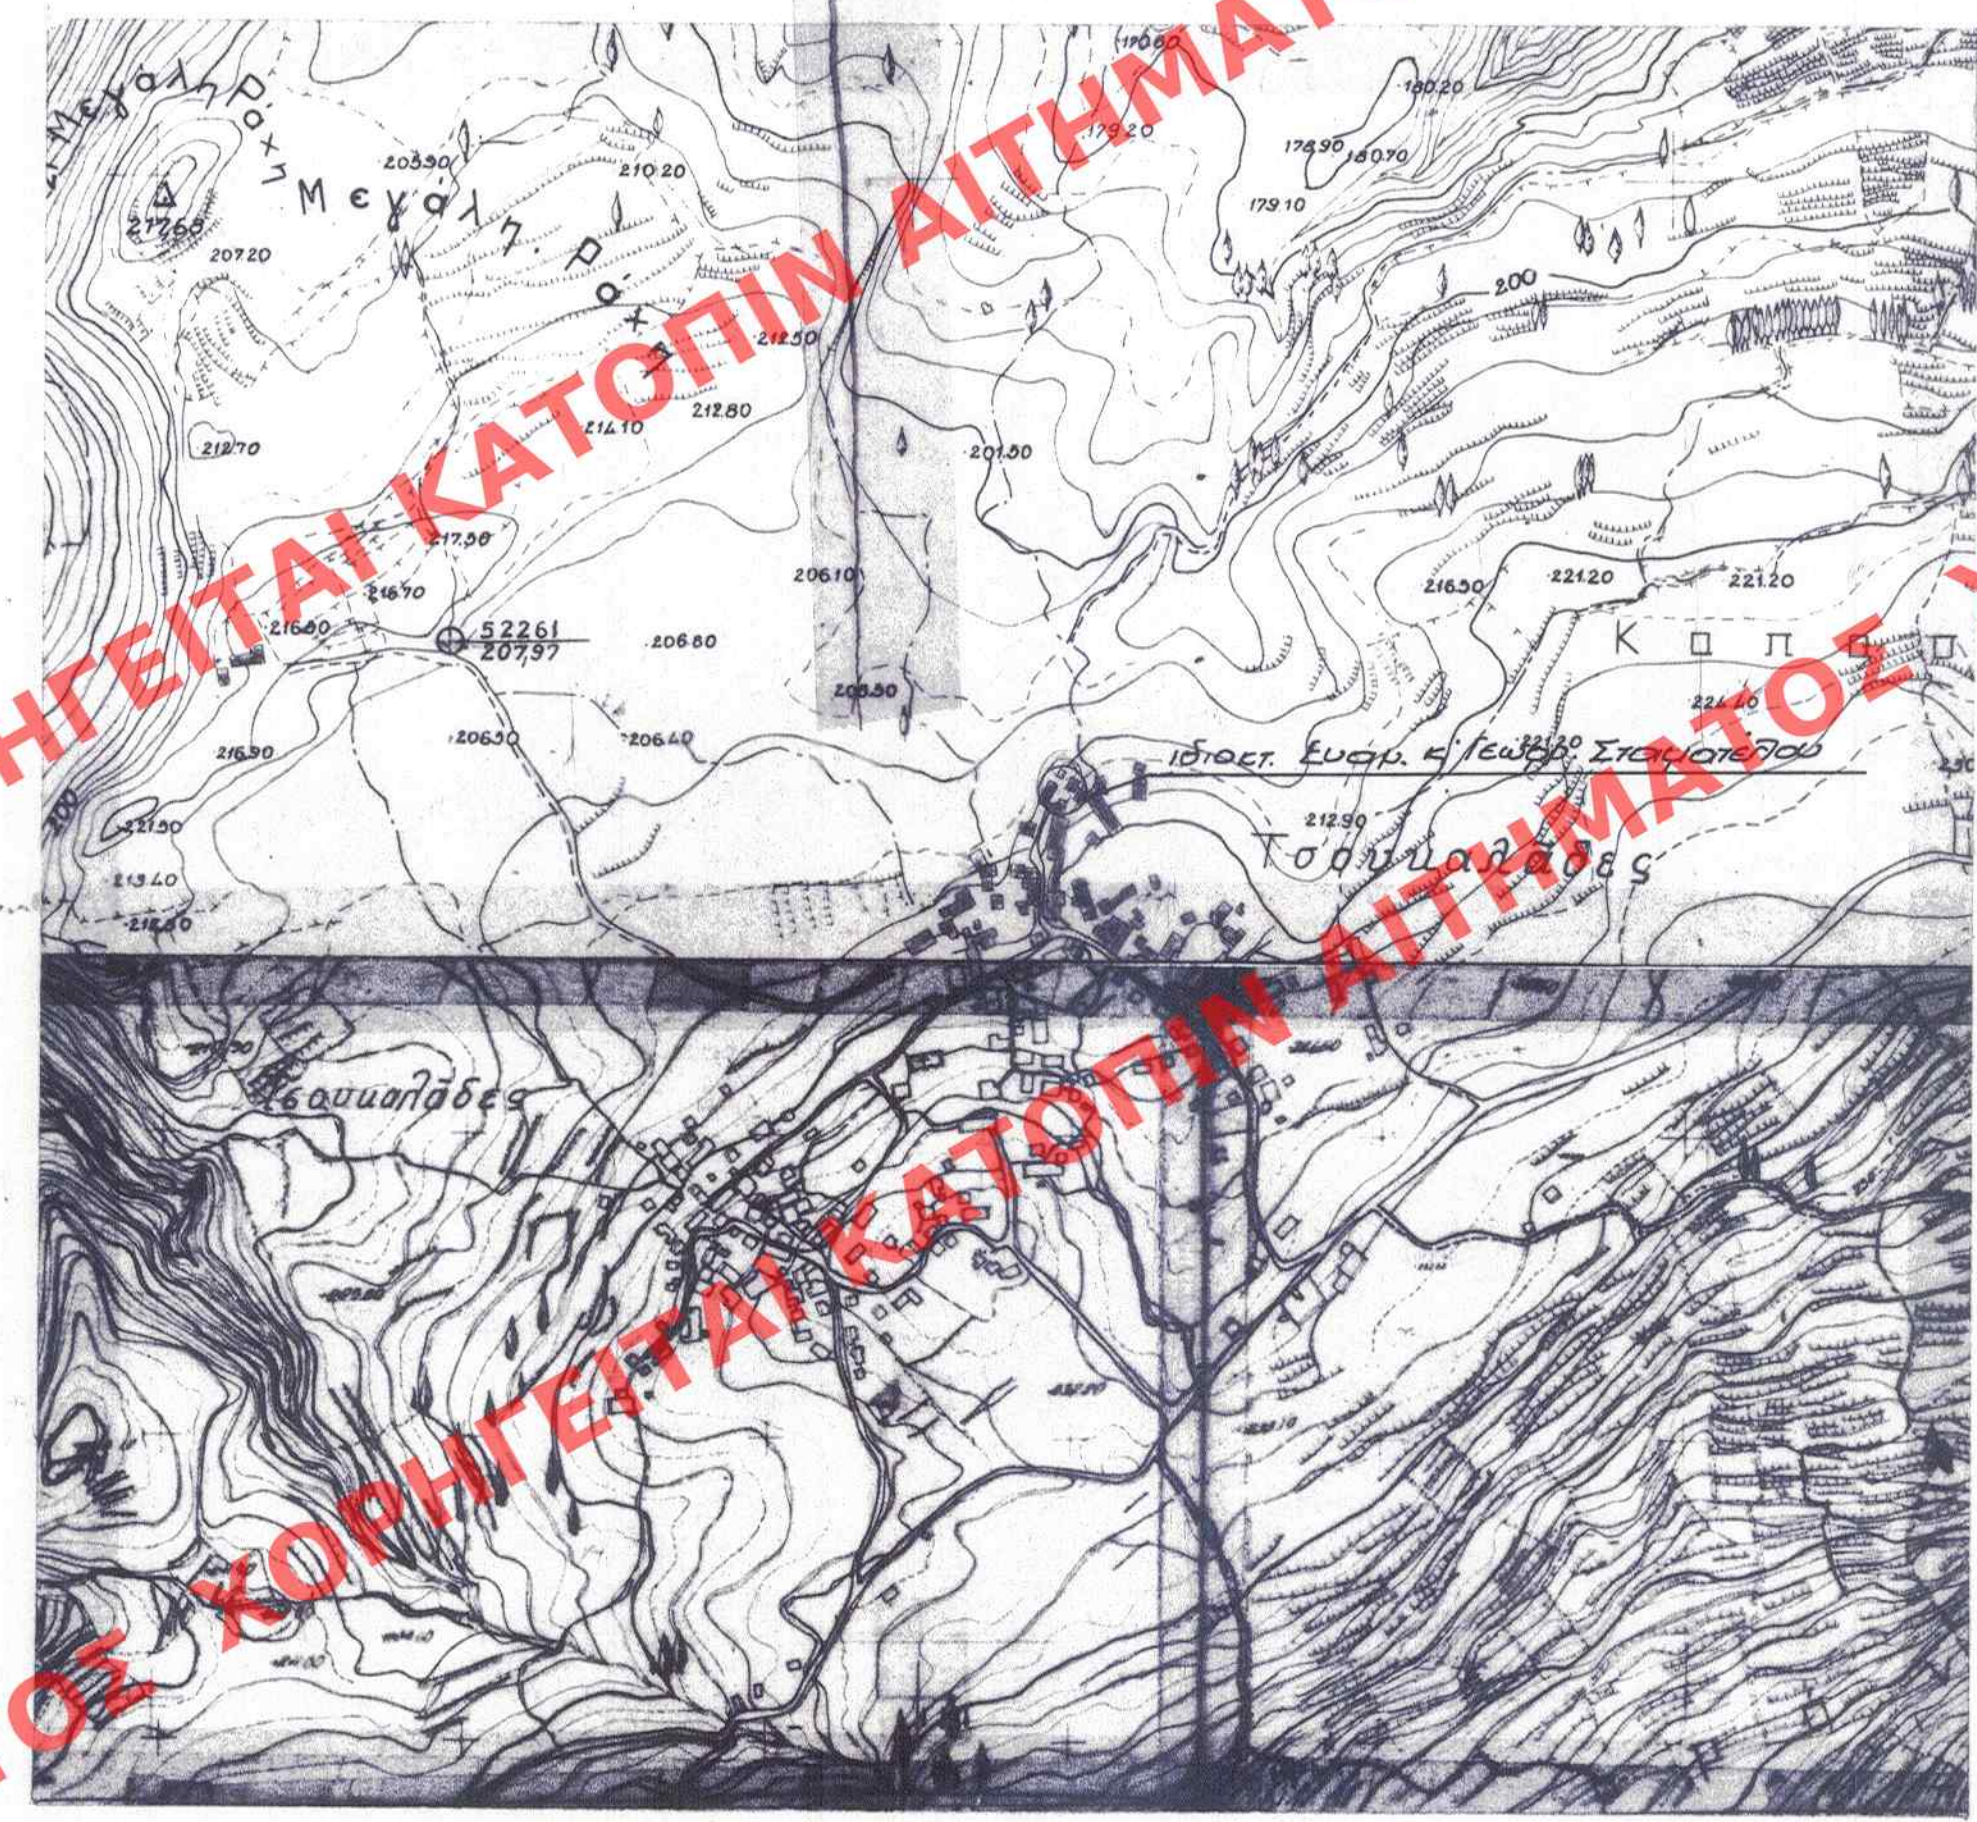

Αποσπασμα Τοπογραφικού
κλίμαξ 1:5000