


563/93

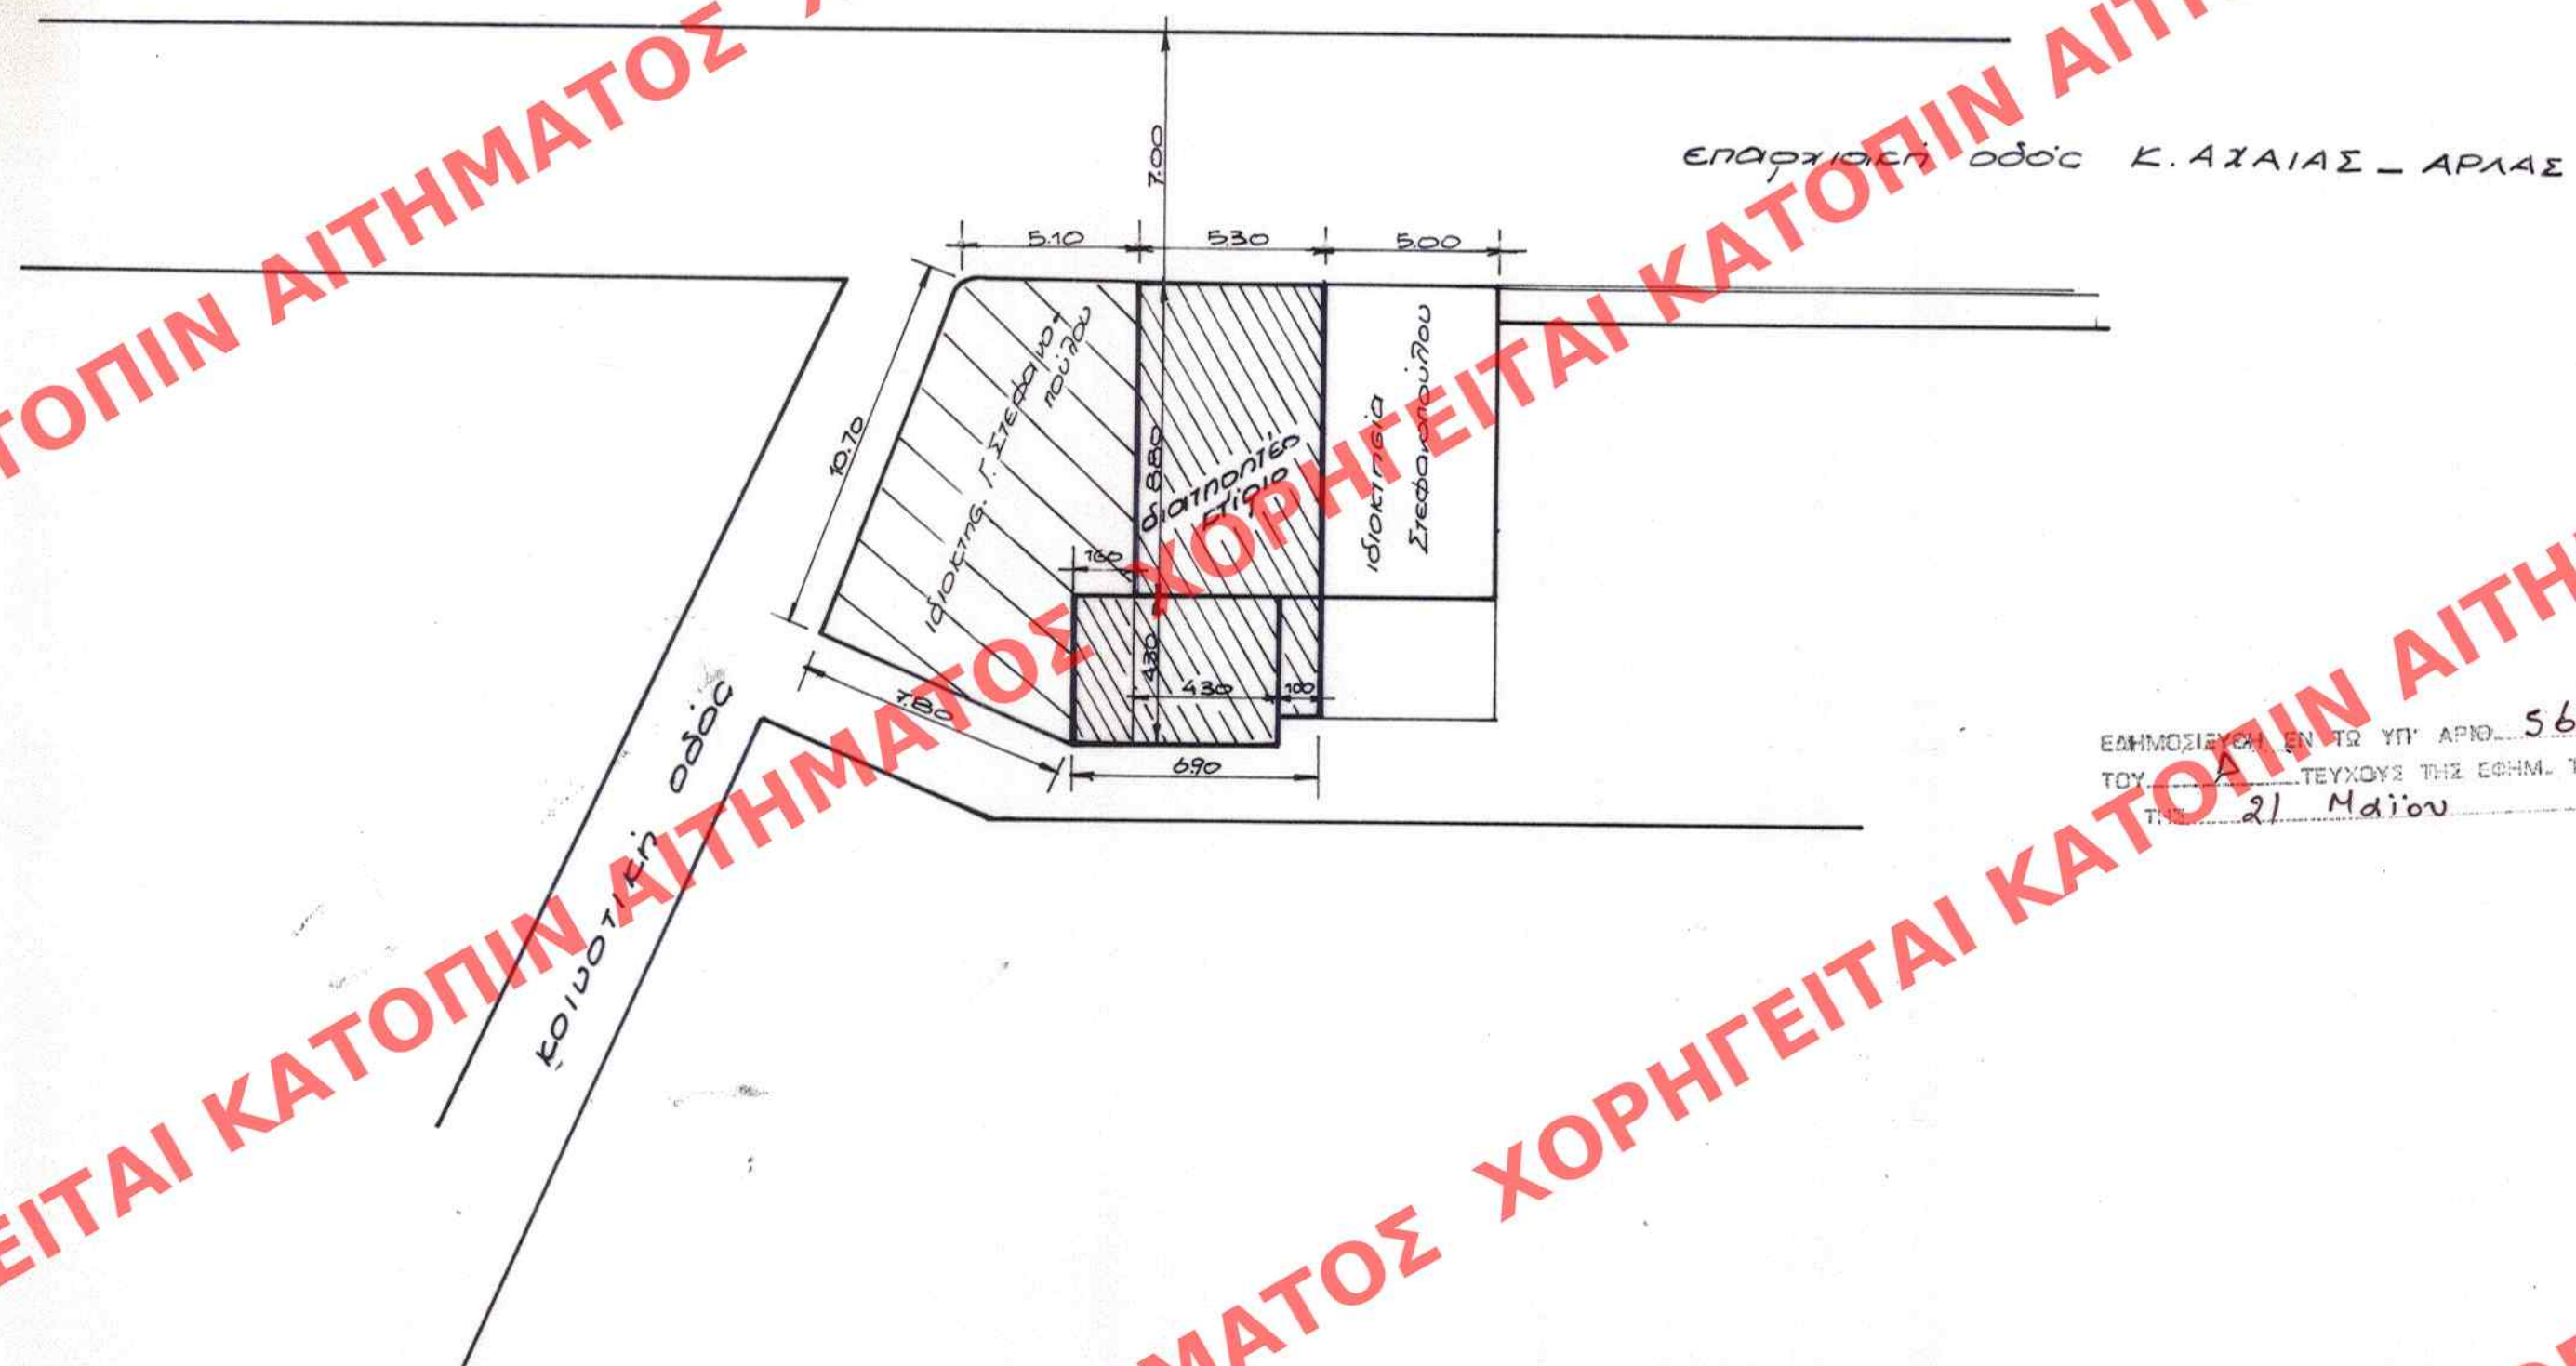

ΕΛΛΗΝΟΣΕΛΕΥΘΕΡΟΝ ΤΟ ΥΠ' ΑΡΙΘ. 563 ΦΥΛΑΚΟΝ  
ΤΟΥ ΤΕΥΧΟΥΣ ΤΗΣ ΕΦΗΜ. ΤΗΣ ΚΥΒΕΡΝΗΣΕΩΣ  
ΤΗΣ 21 Μαΐου 1993

Γ. 62944/93  
παράκληση ως διατηρητέου τμήμα-  
τος του κτιρίου που βρίσκεται στην  
Ανω Αχαΐα (Ν. Αχαΐας) και μαρ-  
τυρίου ειδικών ορών & προϋπο-  
θέσεων αυτού.

6 Μαΐου 1993  
ΔΙΕΥΘΥΝΤΗΣ  
ΓΕΩ. ΑΤΙΟ ΣΤΟΛΑ ΤΟ 1.



ΔΙΑΤΗΡΗΤΕΟ ΚΤΙΡΙΟ  
ΙΔΙΟΚΤ. Γ. ΣΤΕΦΑΝΟΠΟΥΛΟΥ  
ΣΤΗΝ ΠΑΤΡΑ  
κλίμαξ 1:200

563/93