


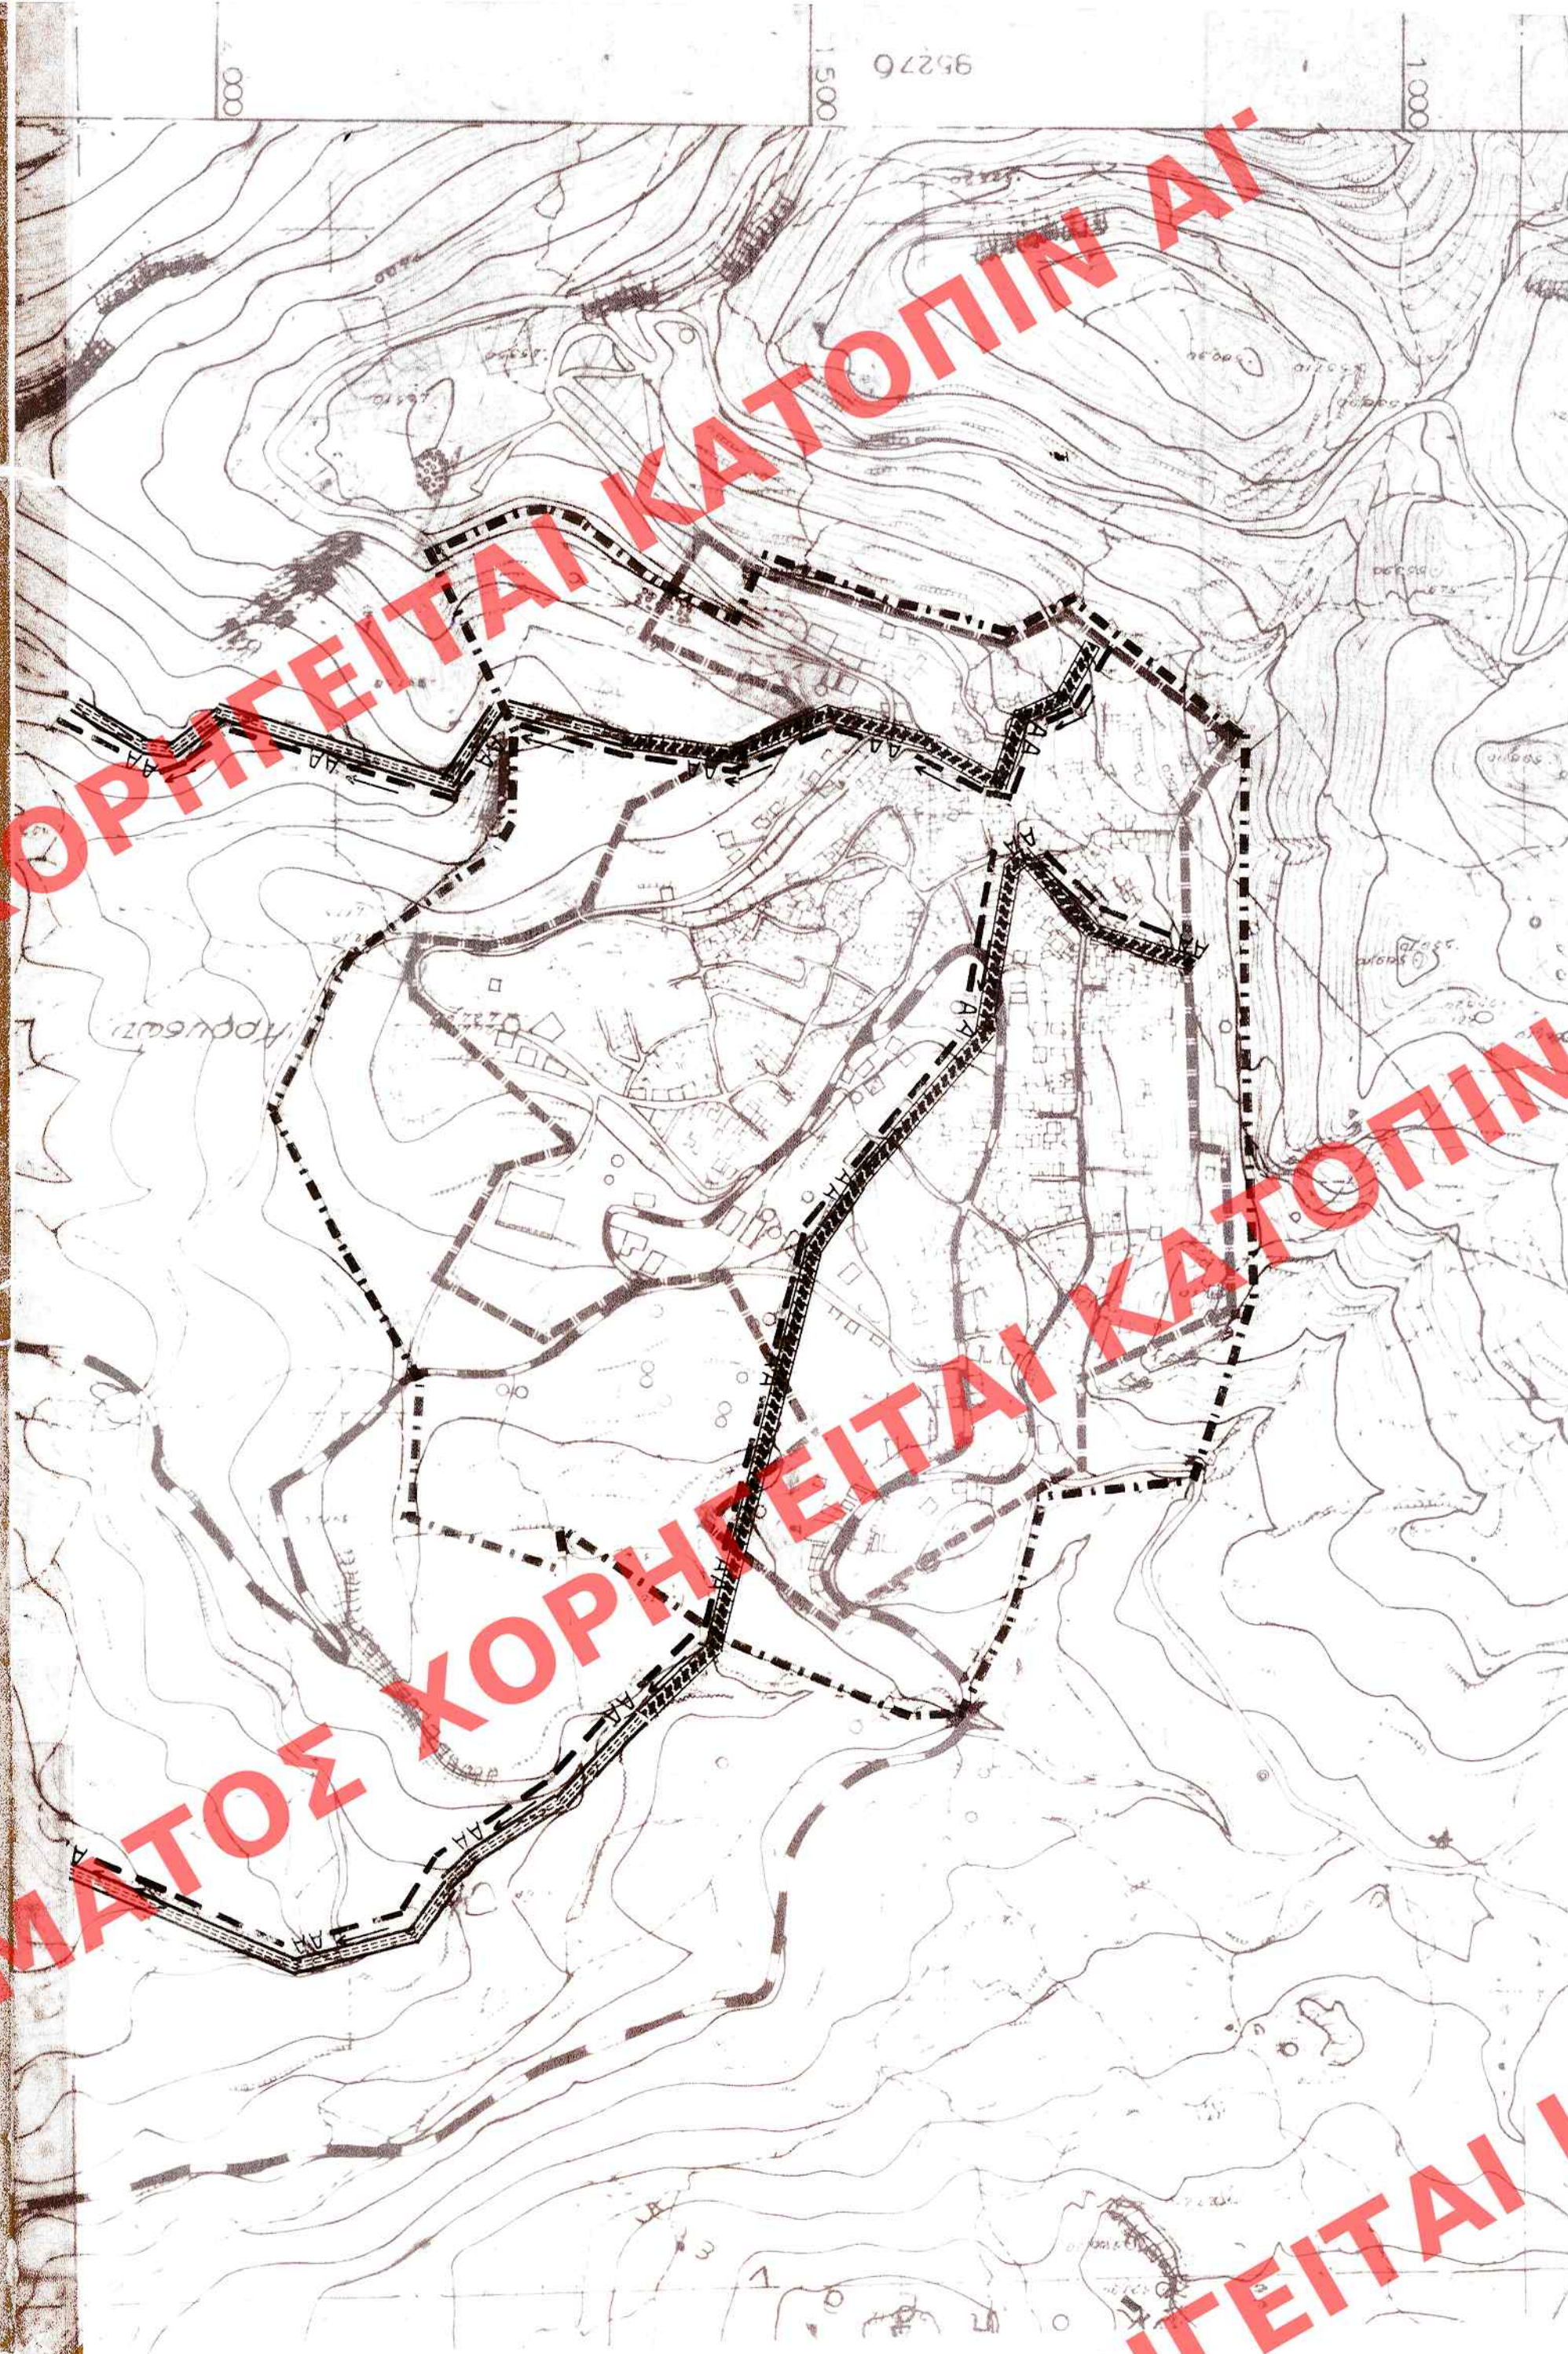

ΟΡΙΑ ΔΗΜΙΤΩΝ ΚΑΙ ΚΟΙΝΟΤΗΤΩΝ
ΜΟΥΝΙЦИΠΙΟΥ ΚΑΙ ΚΟΙΝΟΤΗΤΩΝ

ΟΡΙΑ ΟΧΕΙΩΣ ΠΟΤΗΣ 1987
Township boundaries 1987

ΟΡΙΑ ΠΕΡΙΟΧΗΣ ΤΗΣ ΔΙΚΤΥΟΥ ΑΠΟΧΕΤΗΣΗΣ
Limits of area with storm sewers

ΒΑΤΙΚΟΙ ΑΓΩΓΟΙ ΑΠΟΧΕΤΗΣΗΣ
Main storm sewer

ΔΙΕΥΘΥΝΣΗ ΠΕΡΙΣΤΡΟΦΗΣ ΤΗΣ ΑΒΑΘΗΣ ΔΙΑΤΗΡΗΣΗΣ
Stream with lined bed

ΔΙΕΥΘΥΝΣΗ ΠΕΡΙΣΤΡΟΦΗΣ ΤΗΣ ΑΒΑΘΗΣ ΔΙΑΤΗΡΗΣΗΣ
Stream with lined bed

ΚΑΛΥΨΗ
Cover

ΑΥΛΙΟΤΑΤΟ
Pumping station

ΕΠΙΛΕΙΟ ΕΚΒΟΛΗΣ ΑΠΟΧΕΤΗΣΗΣ
End of storm sewer outfall

ΟΡΙΑ ΤΗΣ ΠΕΡΙΟΧΗΣ ΤΟΥ ΑΠΟΧΕΤΗΣΕΩΣ ΑΠΟ ΜΑΚΕΔΟΝΟΤΑΤΟ
Area served by a particular pumping station

ΒΑΤΙΚΟΙ ΑΓΩΓΟΙ ΠΑΝΤΟΡΡΙΚΟΥ ΔΙΚΤΥΟΥ
Main sewers of combined system

ΣΥΛΛΕΚΤΗΡΙΑ ΤΑΦΟΣ
Intercepting canal

ΤΕΡΜΑΤΙΣΜΟΣ ΕΞΑΡΧΕΙΩΣΗΣ ΤΗΣ ΒΟΘΡΟΥ
Area served by cesspools

ΒΑΤΙΚΟΙ ΑΓΩΓΟΙ ΑΠΟΧΕΤΗΣΗΣ
Sewer sanitary sewers

ΣΗΜΕΙΟ ΕΚΒΟΛΗΣ ΑΠΟΧΕΤΗΣΗΣ
End of sanitary sewer outfall

ΑΥΛΙΟΤΑΤΟ
Pumping station

ΒΑΤΙΚΟΙ ΑΓΩΓΟΙ ΠΑΝΤΟΡΡΙΚΟΥ ΔΙΚΤΥΟΥ
Sewer sewers of combined system

ΕΛΥΣΤΕΡΟΤΑΤΕΣ ΠΕΡΙΣΤΡΟΦΕΣ ΑΠΟΧΕΤΗΣΗΣ
Treatment plants

E.N.A.
82-84

[illegible]

(835/93) 379/89