
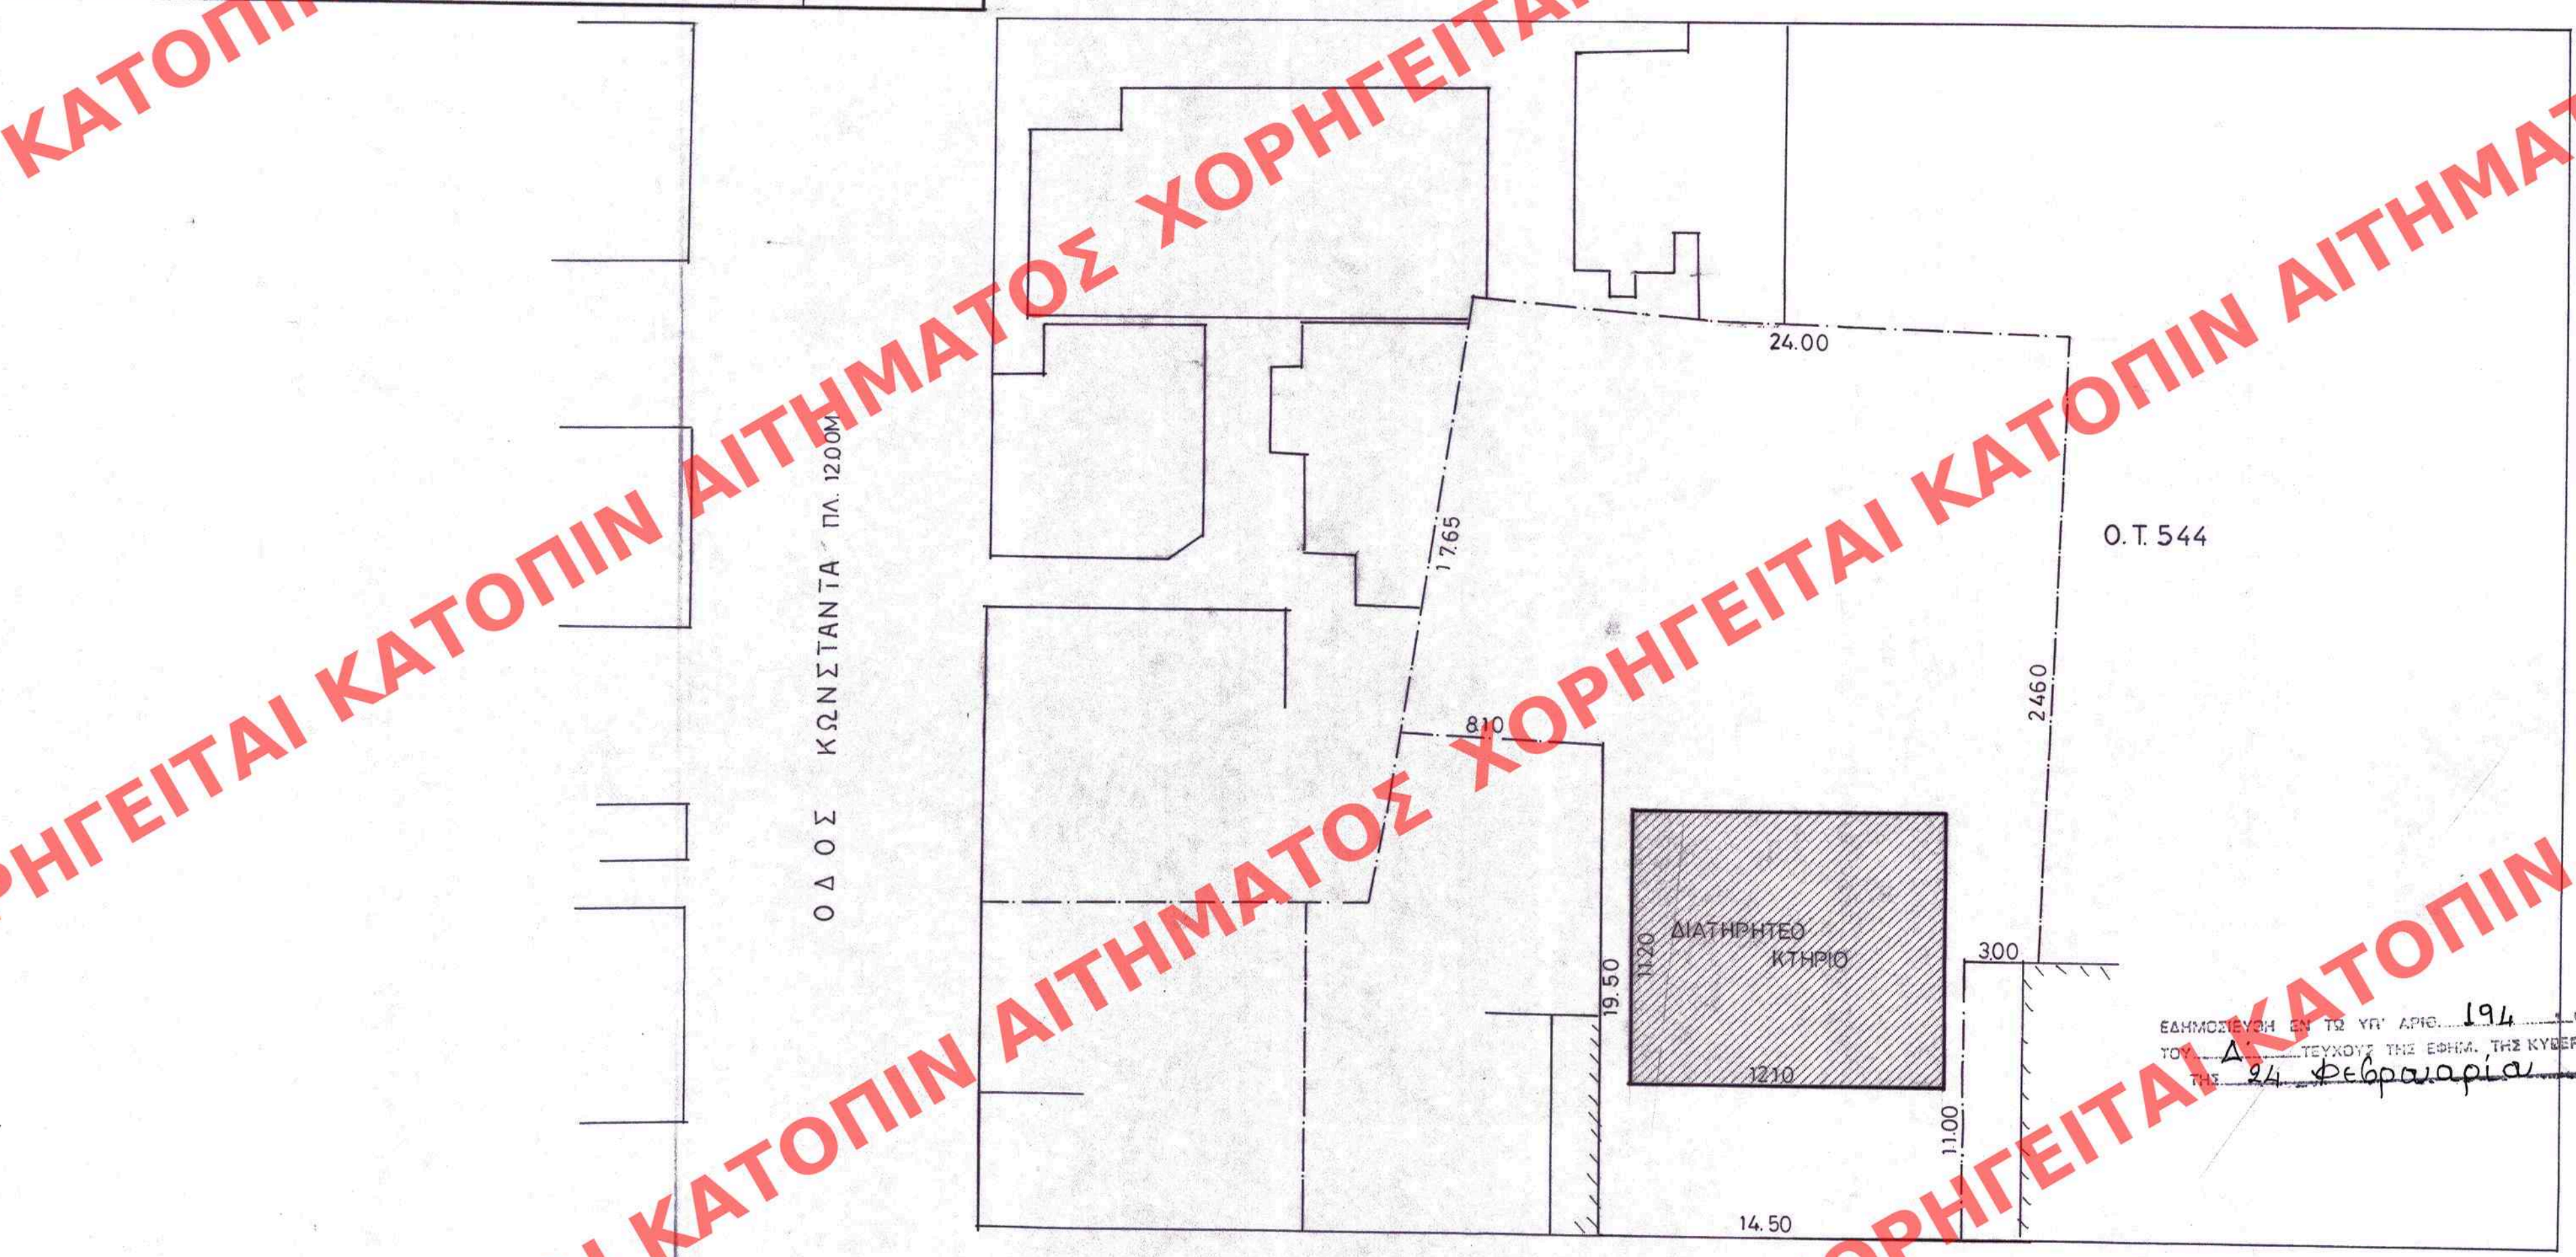
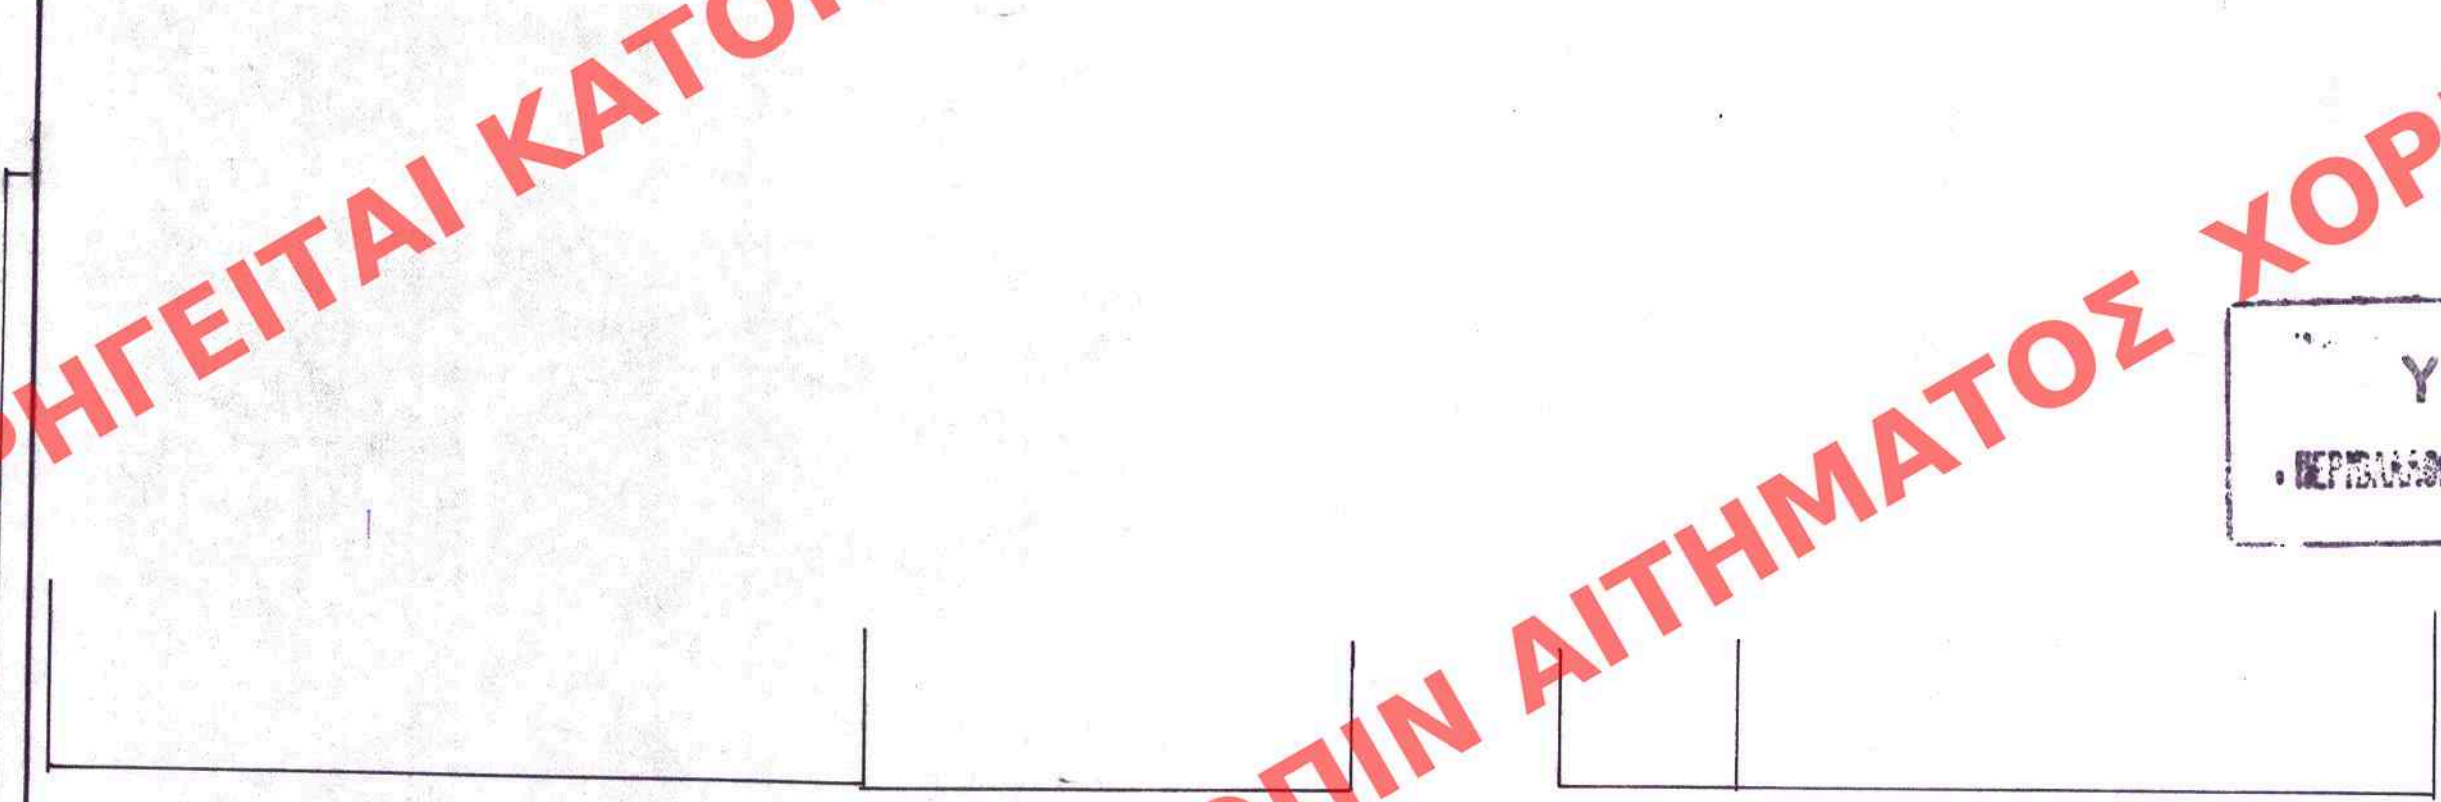


194/94

ΥΠΟΥΡΓΕΙΟ
ΠΕΡΙΒΑΛΛΟΝΤΟΣ ΧΩΡΟΤΑΞΙΑΣ & ΑΝΤΙΣΕΙΣΜΩΝ ΕΡΓΩΝ

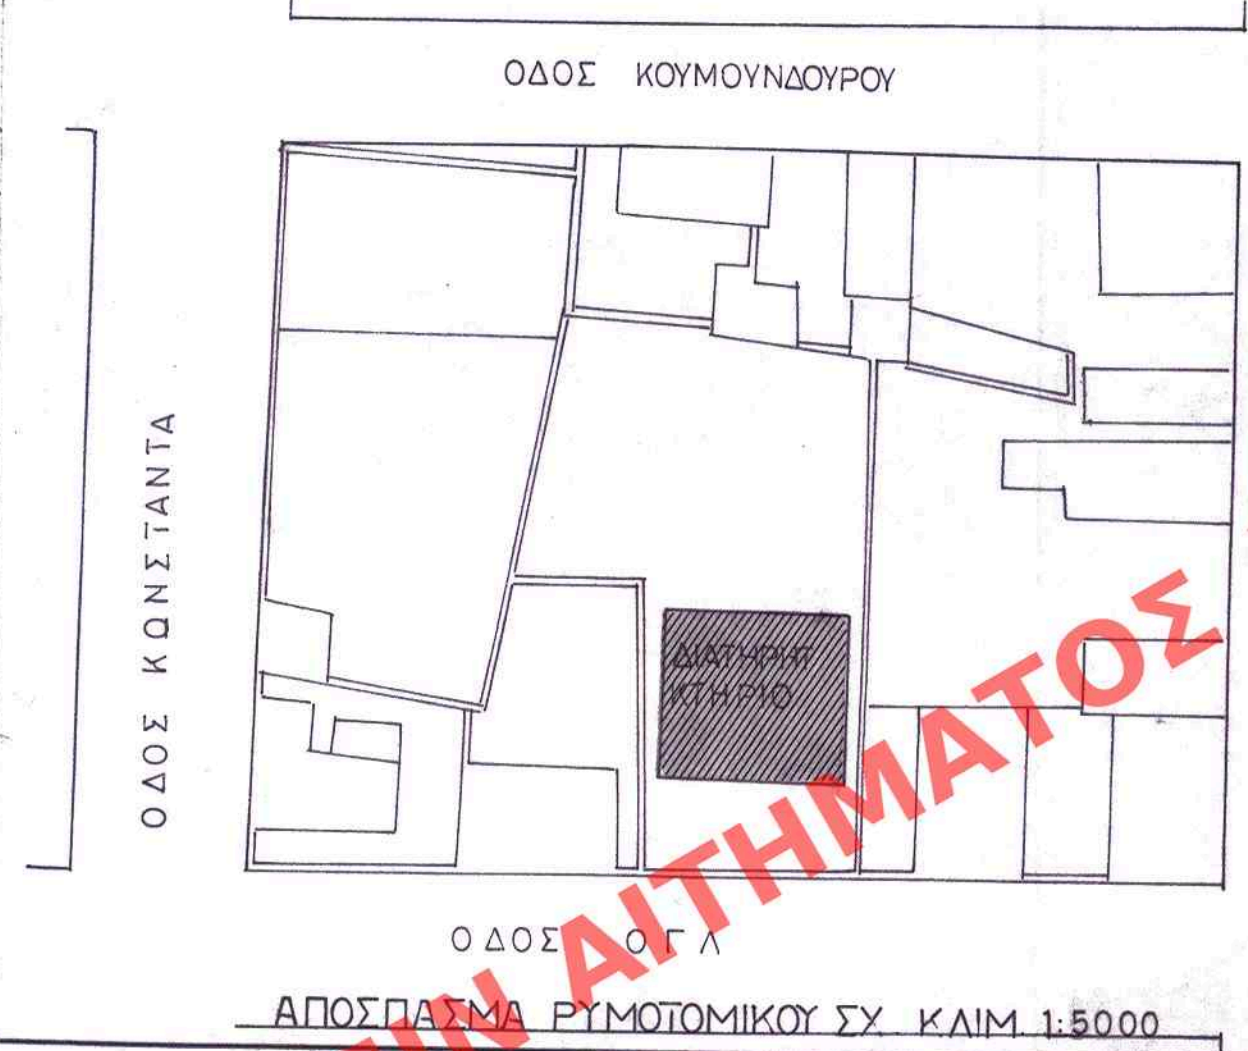

ΥΠΟΥΡΓΕΙΟ
ΠΕΡΙΒΑΛΛΟΝΤΟΣ ΧΩΡΟΤΑΞΙΑΣ & ΑΝΤΙΣΕΙΣΜΩΝ ΕΡΓΩΝ
ΕΥΡΩΠΑΪΚΟ ΚΕΝΤΡΟ Γ 4001/94
Χαρακτηρισμός ως διατηρητέου του
κτιρίου που βρίσκεται εντός του ρυμοτο-
μικού σχεδίου του Δήμου Βόλου
(Ν. Μαχνησίας) και καθορισμός ενδίων
εργων και θερμοσίφωνας αυτού.
ΑΘΗΝΑ 24 Φεβρουαρίου 1994
Διευτ.
Γεώργιος Αποστολάκης

ΔΙΑΤΗΡΗΤΟ ΚΤΗΡΙΟ
ΕΡΜΑΡΙΟΝ
29
56408/928

Αρ. φ. 29/94 συν. 6χ. 1
Τοπογραφικό διάγραμμα διατηρητέου
κτιρίου ιδιοκτησίας Μοσχοβίδη
επι της οδού Ογλ 77— στον Βόλο
κλ. 1:200

194/94