


ΔΙΑΤΗΡΗΤΕΟ ΚΤΙΡΙΟ
ΙΔΙΟΚΤ. ΠΡΩΤΟΠΑΠΠΑ ΔΟΥΣΚΑ ΚΟΛΟΚΩΤΣΑ
ΣΤΗΝ ΠΑΤΡΑ
κλίμαξ 1:2000

66/115

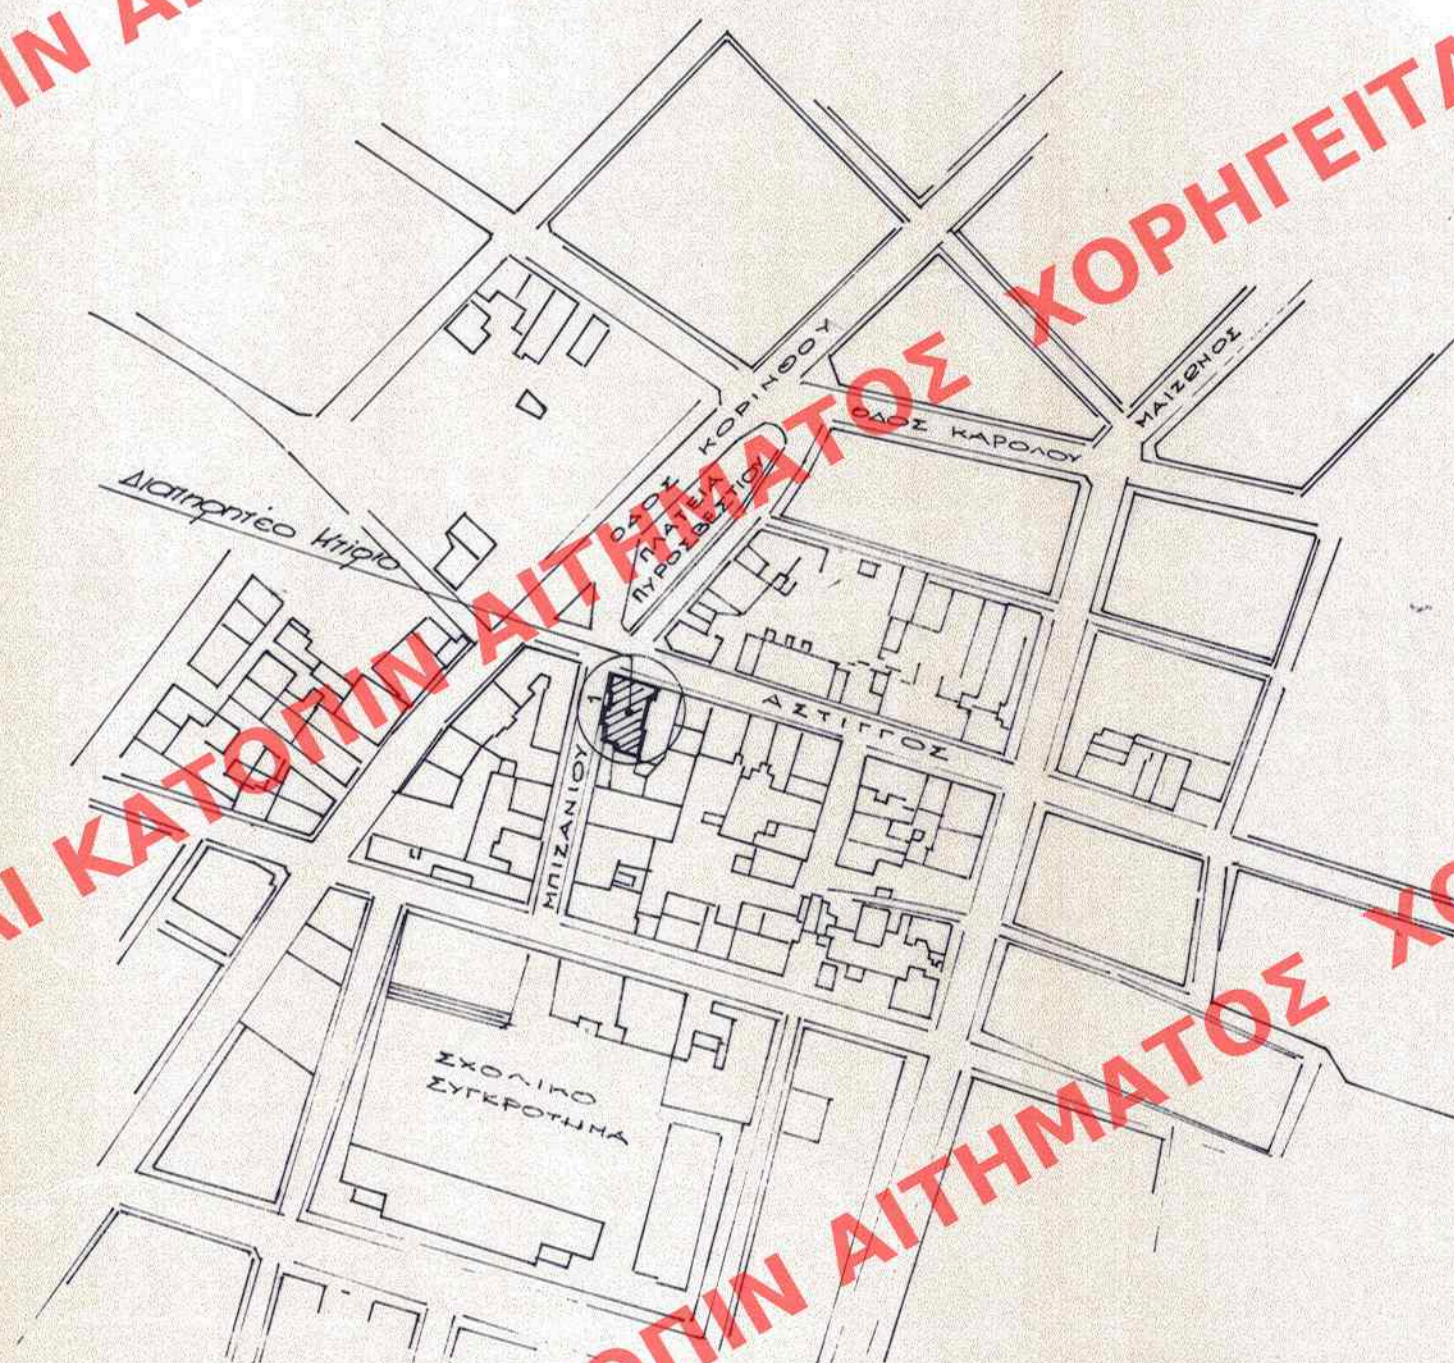

Γ 6129/44
Χαρακτηριστικό ως διατηρητέο
του κτιρίου που βρίσκεται εντός του
εγχορμητικού σχεδίου του Δήμου Πατρέων
(Ν. Αχάϊας) και καθορισμός ειδικών
ορων και διαχειριστικών δράσεων
αυτού.

27 Απριλίου 1994

Δ/ντης

Γε. Αωοεκορίτσας

ΑΡΙΘ. ΣΧΕΔΙΟΥ	Γενικός
ΕΡΜΑΡΙΟΝ	Εξέταση
ΕΓΓΡΑΦΩΝ	ΑΡΙΘ. ΠΡΟΤ.

10/1
68815/19/5

ΕΛΛΗΝΟΣΙΕΥΘΗ ΕΝ ΤΩ ΥΠ' ΑΡΙΘ. 511 ΦΥΛΛΟΝ
ΤΟΥ Δ ΤΕΥΧΟΥΣ ΤΗΣ ΕΦΗΜ. ΤΗΣ ΚΥΒΕΡΝΗΣΕΩΣ
ΤΗΣ 24 Μαΐου 94

511/94

Πε. φ 101/94 βου. 6X. 1