


ΑΘΗΝΑ  
ΦΕΚ 76/Δ/1994  
047-096κπ

76/94

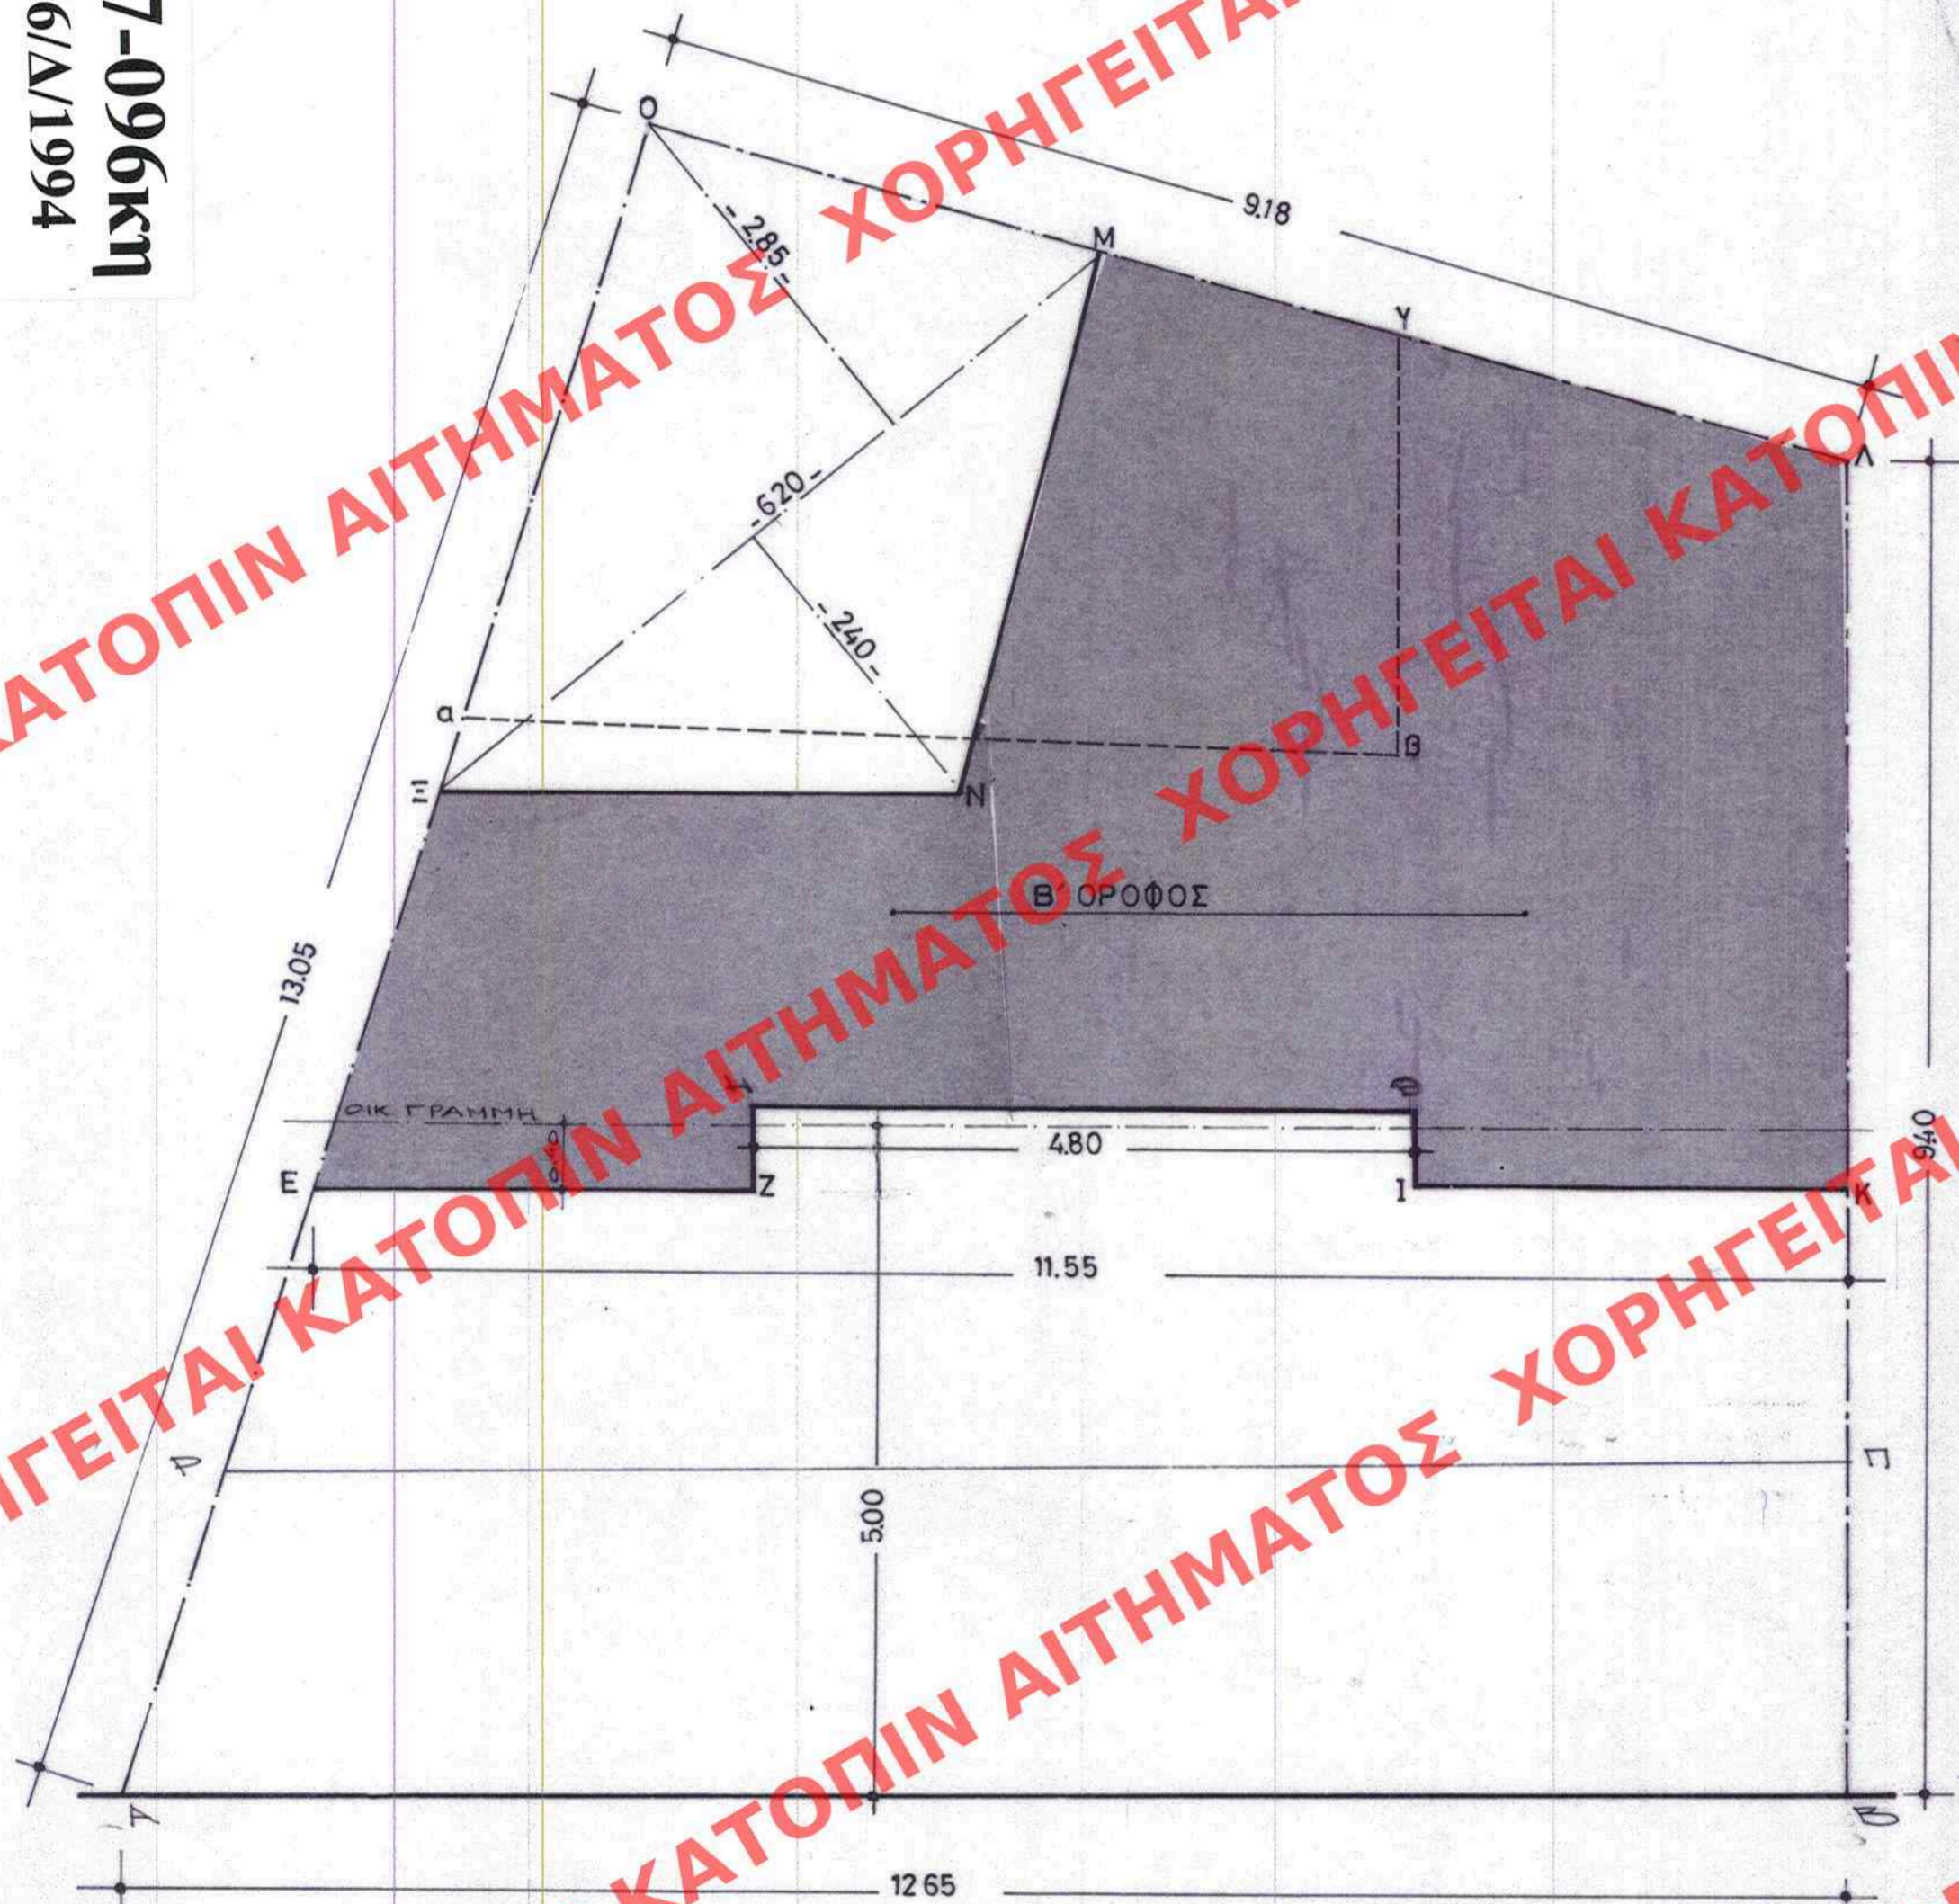

ΥΠΑΡΧΩΝ Β' ΟΡΟΦΟΣ α.β.γ.α. = 22.00 μ<sup>2</sup>  
 ΝΕΟΣ ΠΡΟΤΕΙΝΟΜΕΝΟΣ Β' ΟΡΟΦΟΣ ΕΖ.Η.Θ.Ι.Κ.Λ.Μ.Ν.Ξ.Ε.  
 (ΠΡΟΣΘΗΚΗ ΚΑΤ' ΕΠΕΚΤΑΣΗ)

76/94

ΑΡΙΘ. ΣΧΕΔΙΟΥ	Γενικός
ΕΡΜΑΡΙΟΝ	Ειδικός
ΕΓΓΡΑΦΟ	ΑΡΘ. ΠΡΟΤ. 5006/33.6

ΥΠΟΥΡΓΕΙΟ ΠΕΡΙΒΑΛΛΟΝΤΟΣ ΧΩΡΟΤΑΞΙΑΣ ΚΑΙ ΔΗΜ. ΕΡΓΩΝ

ΣΥΝΟΔΕΥΣΗ ΑΡΙΘ. ΠΡΟΤ. 794/94 ΑΡΧΟΒΑΣΗ

ΠΕΡΙ ΚΑΘΟΡΙΣΜΟΥ ΕΙΔΙΚΩΝ ΟΡΩΝ ΚΑΙ ΠΡΟΔΙΑΓΡΑΦΩΝ ΔΟΜΗΣΗΣ ΣΤΑΧΕΙΟΓΡΑΦΟΥ ΑΣΤΥΝΟΜΕΙΟΥ ΣΑΝ ΒΕΙΒΛΕΤΑΙ ΕΝΤΟΣ ΤΩΝ ΘΕΜΑΤΩΝ ΣΧΕΔΙΟΥ ΠΡΩΤΩΝ.

ΑΘΗΝΑ 14. Ιανουαρίου 94

Δ/ντης

Γε. Αποστολίδης

ΥΠΟΥΡΓΕΙΟ ΠΕΡΙΒΑΛΛΟΝΤΟΣ ΧΩΡΟΤΑΞΙΑΣ ΚΑΙ ΔΗΜ. ΕΡΓΩΝ

Δ/ΝΣΗ ΠΟΛΕΟΔ. ΣΧΕΔΙΑΣΜΟΥ ΤΜΗΜΑ ΠΑΡΑΔΟΣ. ΟΙΚΙΣΜΟΝ

αθηνά

Ειδική ρύθμιση στο διατηρητέο κτήριο επί της οδού Π. Αραβατινίου 10.

Πε. φ. 8/94  
 συν. σχ. 1.

ΕΚΔΟΣΘΕΝ ΕΝ ΤΩ ΥΠ' ΑΡΙΘ. 76 ΦΥΛΛΟΝ ΤΟΥ Δ. ΤΕΥΧΟΥΣ ΤΗΣ ΕΦΗΜ. ΤΗΣ ΚΥΒΕΡΝΗΣΕΩΣ ΤΗΣ 23. 94

ΚΑΙΜΑΚΑ 1:50