

76/94

ΥΠΟΥΡΓΕΙΟ
ΠΕΡΙΒΑΛΛΟΝΤΟΣ, ΧΩΡΟΤΑΞΙΑΣ & ΔΗΜΟΣΙΩΝ ΕΡΓΩΝ

ΚΟΙΝΟΤΙΚΗ ΟΔΟΣ


ΚΟΙΝΟΤΙΚΗ ΟΔΟΣ πλ. 4.00μ.



Ιδιοχ.
Στυλιανου Φραγκουλη

Ιδιοχτ.
Αθαν. Τζανετου Παπαδεα

Αθαν. Τζανετου
Παπαδεα

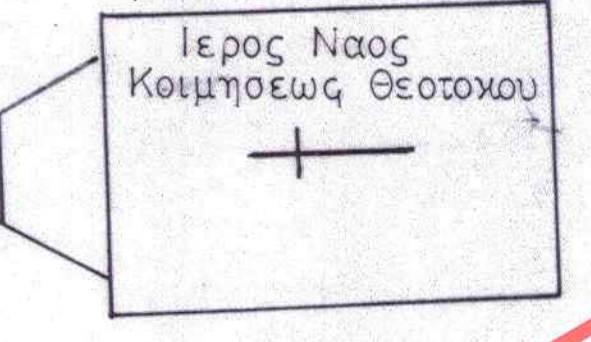


Ιδιοχτ.
Αθαν. Γεωργ. Κοζομπολη

ΑΡΙΘ. ΣΧΕΔΙΟΥ	Γενικός
ΕΡΜΑΡΙΩΝ	Ειδικός
ΕΓΓΡΑΦΩΝ	Θυρίδα
	Αριθ. Πρωτ. 728/93
	Θυρίδα 728/93

ΕΔΗΜΟΣΙΕΥΘΗ ΕΝ ΤΩ ΥΠ' ΑΡΙΘ. 46 ΤΟΥ Δ. ΤΕΥΧΟΥΣ ΤΗΣ ΕΦΗΜ. ΤΗΣ ΚΥΒΕΡΝΗΣΕΩΣ ΤΗΣ 2. 8. 1994

ΚΟΙΝΟΤΙΚΗ ΟΔΟΣ πλ. 7.00μ.

ΚΟΙΝΟΤΙΚΗ ΟΔΟΣ πλ. 4.00μ.

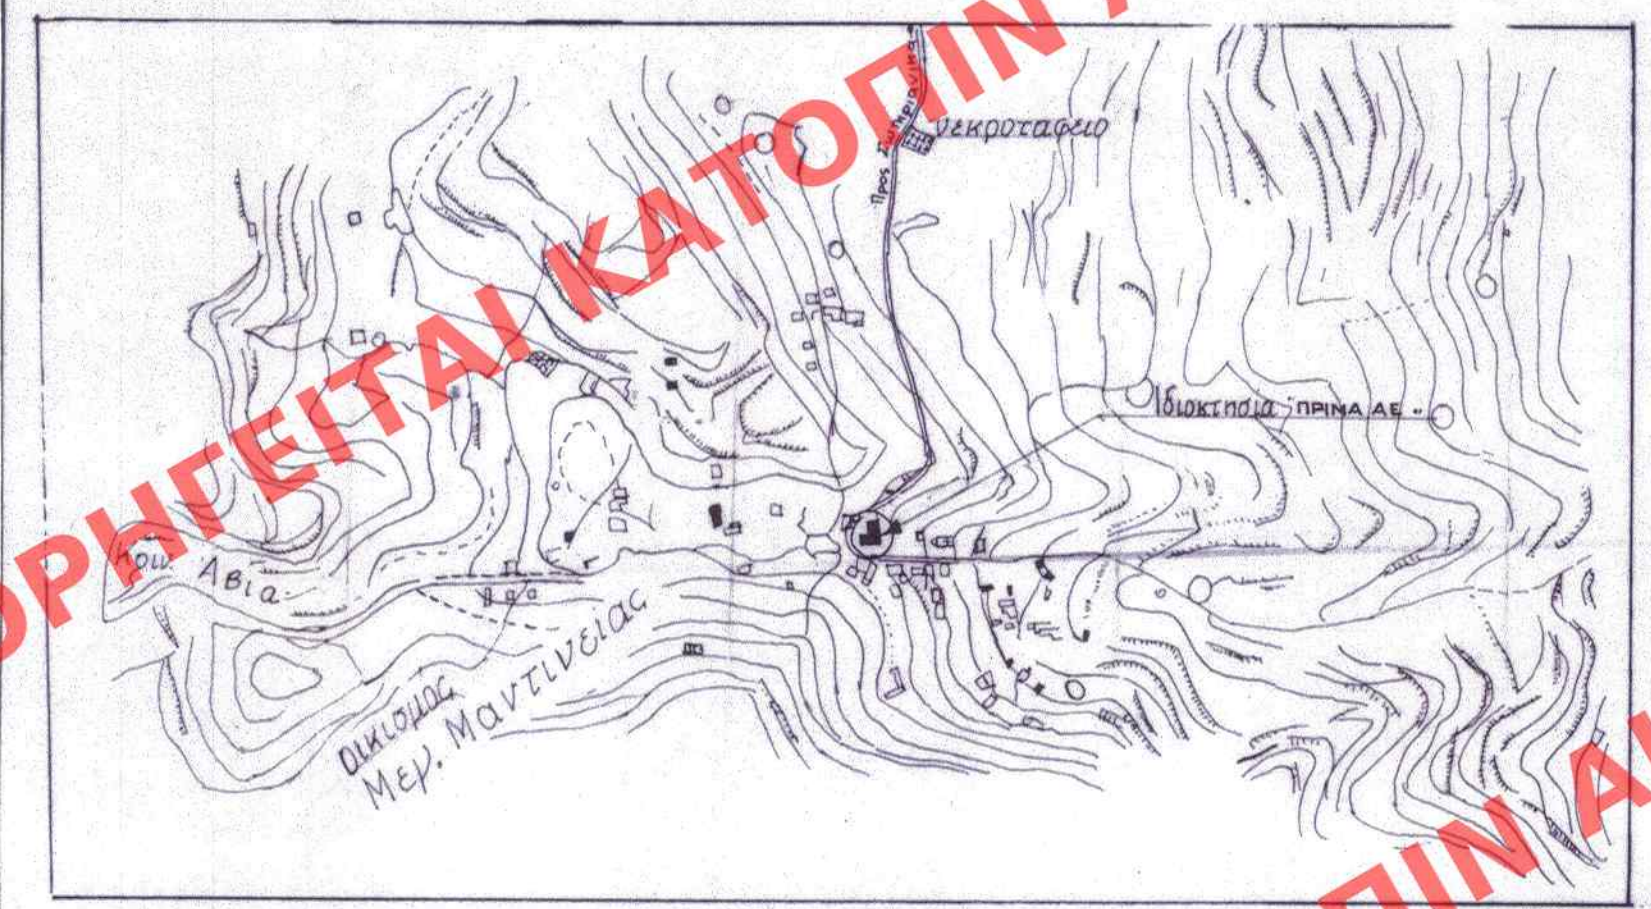

Αποσπασμα τοπογραφικου
κλίμακα 1: 5000

ΥΠΟΥΡΓΕΙΟ ΠΕΡΙΒΑΛΛΟΝΤΟΣ ΧΩΡΟΤΑΞΙΑΣ & ΔΗΜΟΣΙΩΝ ΕΡΓΩΝ	
Δ/ΝΣΗ ΠΟΛΕΟΔΟΜΙΚΟΥ ΣΧΕΔΙΑΣΜΟΥ	ΤΜΗΜΑ ΠΑΡΑΔΟΣΙΑΚΩΝ ΟΙΚΙΣΜΩΝ
ΠΕΡΙΟΧΗ ΟΙΚΙΣΜΟΣ ΜΕΓ. ΜΑΝΤΙΝΕΙΑΣ	
ΚΟΙΝΟΤΗΤΑ ΑΒΙΑΣ - ΝΟΜΟΣ ΜΕΣΣΗΝΙΑΣ	
Αρ. φ. 728/93 Θεματική: Διαιτητικό συγκροτήμα	
Ημερομηνία:	Κλίμακα: 1:200

ΥΠΟΥΡΓΕΙΟ
ΠΕΡΙΒΑΛΛΟΝΤΟΣ, ΧΩΡΟΤΑΞΙΑΣ & ΔΗΜΟΣΙΩΝ ΕΡΓΩΝ
ΣΥΝ. ΑΡ. 19. 3/4/93
ΠΡΟΤ. ΧΑΡΑΚΤΗΡΙΣΜΟΣ ΩΣ ΔΙΑΚΟΝΙΚΟΝ
ΕΚΚΛΗΣΙΑΣΤΙΚΟΝ ΣΥΓΚΡΟΤΗΜΑΤΟΣ ΣΤΟΙ-
ΒΗΤΑΡΙΟΝ ΘΕΟΝ ΟΙΚΙΟΝ ΤΗΣ ΜΕΓΑΛΗΣ
ΜΑΝΤΙΝΕΙΑΣ ΤΗΣ ΠΟΛΙΤΕΙΑΣ ΑΒΙΑΣ
(Ν. ΜΕΣΣΗΝΙΑΣ) και υπαχόντων ειδικών
ορών και αδειοδοτήσεων σύμφωνα με
Αρ. Δευτερ. 93
[Signature]
Γε. Αποστολακης

76/94