


ΥΠΟΥΡΓΕΙΟ
ΠΕΡΙΒΑΛΛΟΝΤΟΣ ΧΩΡΟΤΑΞΙΑΣ & ΔΗΜΟΣΙΩΝ ΕΡΓΩΝ



ΑΠΟΣΠΑΣΜΑ ΕΓΚΕΚΡΙΜΕΝΟΥ ΣΧΕΔΙΟΥ
ΚΑΙΜ. 1:2000

ΟΔΟΣ ΚΑΛΛΙΔΡΟΜΙΟΥ

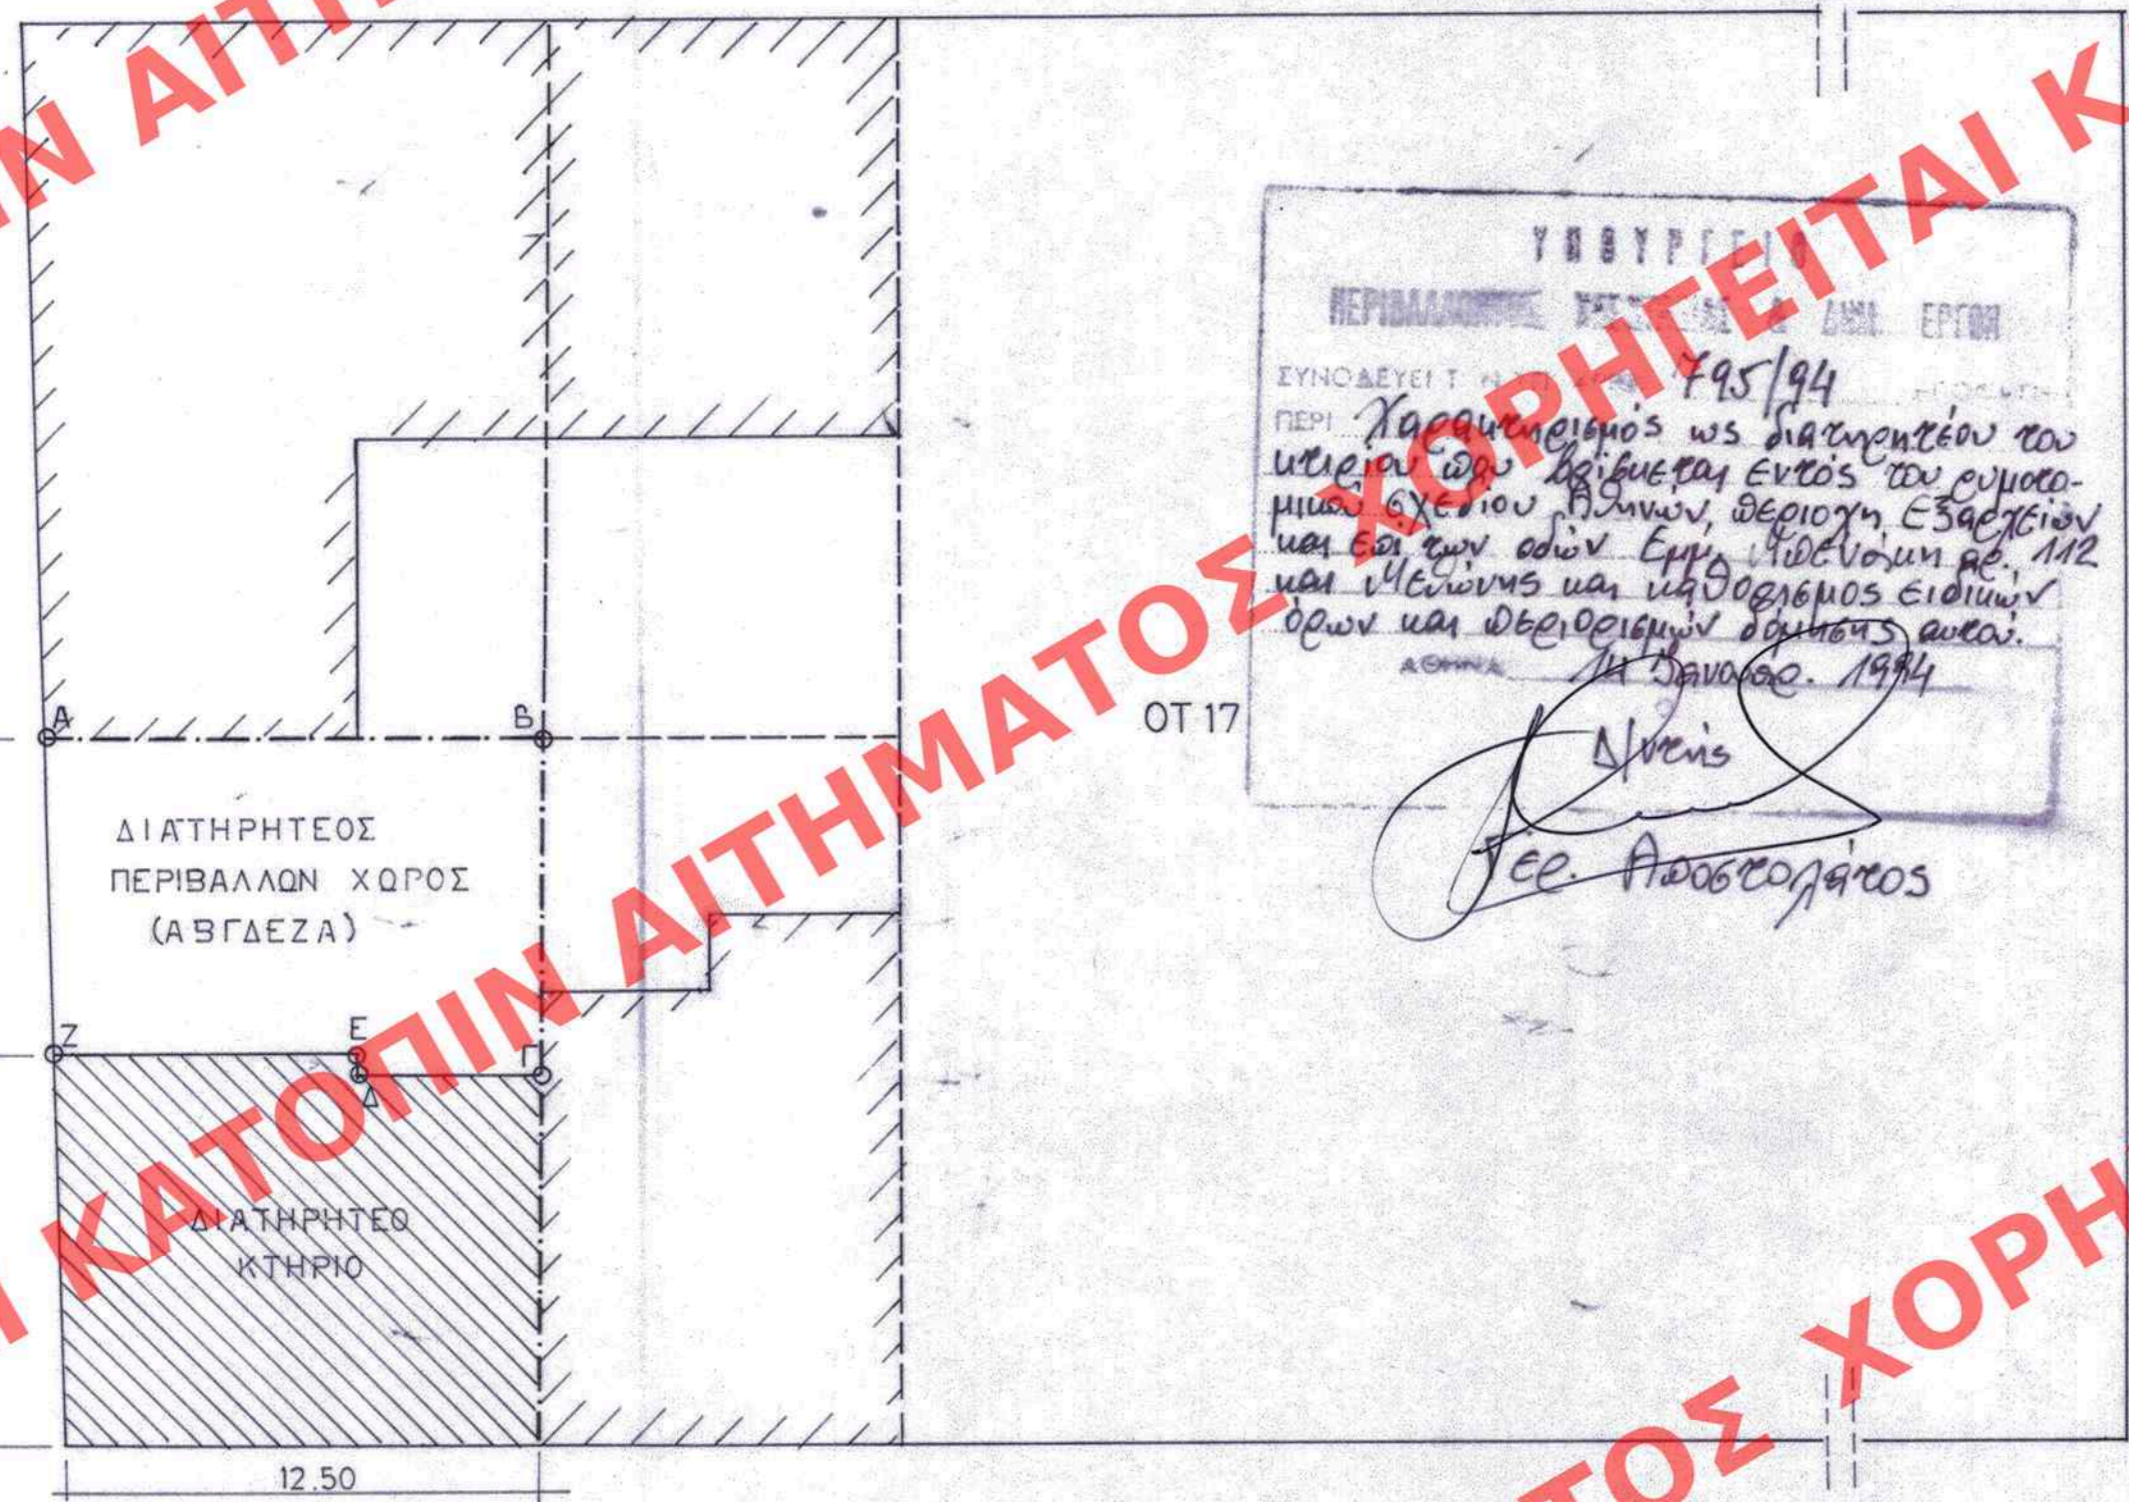

ΟΤ 17

ΟΔΟΣ ΜΕΘΩΝΗΣ

ΟΤ 16

ΟΔΟΣ ΕΜΜ. ΜΠΕΝΑΚΗ

ΣΗΜΗ ΠΛΗΜ ΛΟΧΟΥΣ ΣΟΦΟ

ΥΠΟΥΡΓΕΙΟ
ΠΕΡΙΒΑΛΛΟΝΤΟΣ
ΧΩΡΟΤΑΞΙΑΣ
ΚΑΙ ΔΗΜ. ΕΡΓΩΝ

Δ/ΝΣΗ ΠΟΛΕΟΔ. ΣΧΕΔΙΑΣΜΟΥ
ΤΜΗΜΑ ΠΑΡΑΔΟΣ. ΟΙΚΙΣΜΩΝ

εξαρχεια

ΤΟΠΟΓΡΑΦΙΚΟ ΔΙΑΓΡΑΜΜΑ ΔΙΑΤΗΡΗΤΕΟΥ
ΚΤΗΡΙΟΥ-ΕΠΙ ΤΩΝ ΟΔΩΝ ΕΜΜ. ΜΠΕΝΑΚΗ
112α ΜΕΘΩΝΗΣ - ΔΙΑΤΗΡΗΤΕΟΣ ΧΩΡΟΣ
ΑΥΤΟΥ ΥΠΟ ΤΑ ΣΤΟΙΧΕΙΑ ΑΒΓΔΕΖΑ...

Αρ. φ. 9/94
βου. α. 1

ΚΑΙΜΑΚΑ 1:200

ΑΡΙΘ. ΣΧΕΔΙΟΥ	Είδος	9
ΕΡΜΑΡΙΟΝ	Αριθμ.	5003
ΕΓΓΡΑΦΟΝ	Αριθμ.	5003

ΕΚΔΕΛΛΟΜΕΝΟ ΕΝ ΤΩ ΥΠ' ΑΡΙΘ. 9/94 ΤΕΥΧΕ ΤΗΣ ΕΦΗΜ. ΤΗΣ ΚΥΒΕΡΝΗΣΕΩΣ ΤΗΣ 23/9/94