

ΣΤΕΙΡΙΕΩΝ ΠΛΑΤΟΥΣ (6.00m)



ΓΑΛΑΤΕΙΑΣ

ΑΡΙΘ. ΣΧΕΔΙΟΥ	Γενική
ΕΡΜΑΡΙΟΝ	Ειδικός
ΕΓΓΡΑΦΩΝ	Φωτ.
Αριθ. Πρωτ.	Φωτ.
Φ. Σ.	Φωτ.

ΕΜΒΑΔΟΜΕΤΡΗΣΗ $E = 278.36 \mu^2$

1. (ΑΒΘΑ) = $14.75 \times 4.60 / 2 = 33.92 \mu^2$
2. (ΘΓΒΘ) = $20.60 \times 13.10 / 2 = 134.93 \mu^2$
3. (ΘΓΗΘ) = $20.60 \times 5.80 / 2 = 59.74 \mu^2$
4. (ΗΓΔΗ) = $15.80 \times 6.30 / 2 = 49.77 \mu^2$

ΣΥΝΟΛΟ $278.36 \mu^2$

ΕΜΒΑΔΟΝ ΑΒ'Ζ'ΔΕΗΘΑ : $136.07 \mu^2$ (ΙΔΙΟΚΤ ΚΟΥΒΑΡΑ)
" ΑΒΓΔΖΒΑ : $142.29 \mu^2$ (" ΑΡΚΑ)

ΠΡΟ 9-6-73
Ε : 200 Ε : 100 τ.πηχ.
Π : 10 Π : 4μ
Σύστημα } ΓΟΚ/85
Κάλυψη }

Επί της οδού Στεριέων


Υψος : 14.50μ
Σ.Δ. : 2.60

Επί της οδού Γαλατείας

Υψος : 7μ
Σ.Δ. : 1.40

ΕΔΗΜΟΣΙΕΥΘΗ ΕΝ ΤΩ ΥΠ' ΑΡΙΘ. 1027 ΦΥΛΛΩΝ
ΤΟΥ Δ' ΤΕΥΧΟΥΣ ΤΗΣ ΕΦΗΜ. ΤΗΣ ΚΥΒΕΡΝΗΣΕΩΣ
ΤΗΣ 27 Νοεμβρίου 1995

ΥΠΟΥΡΓΕΙΟ
ΠΕΡΙΒΑΛΛΟΝΤΟΣ ΧΩΡΟΤΑΞΗΣ & ΔΗΜΟΣΙΩΝ ΕΡΓΩΝ

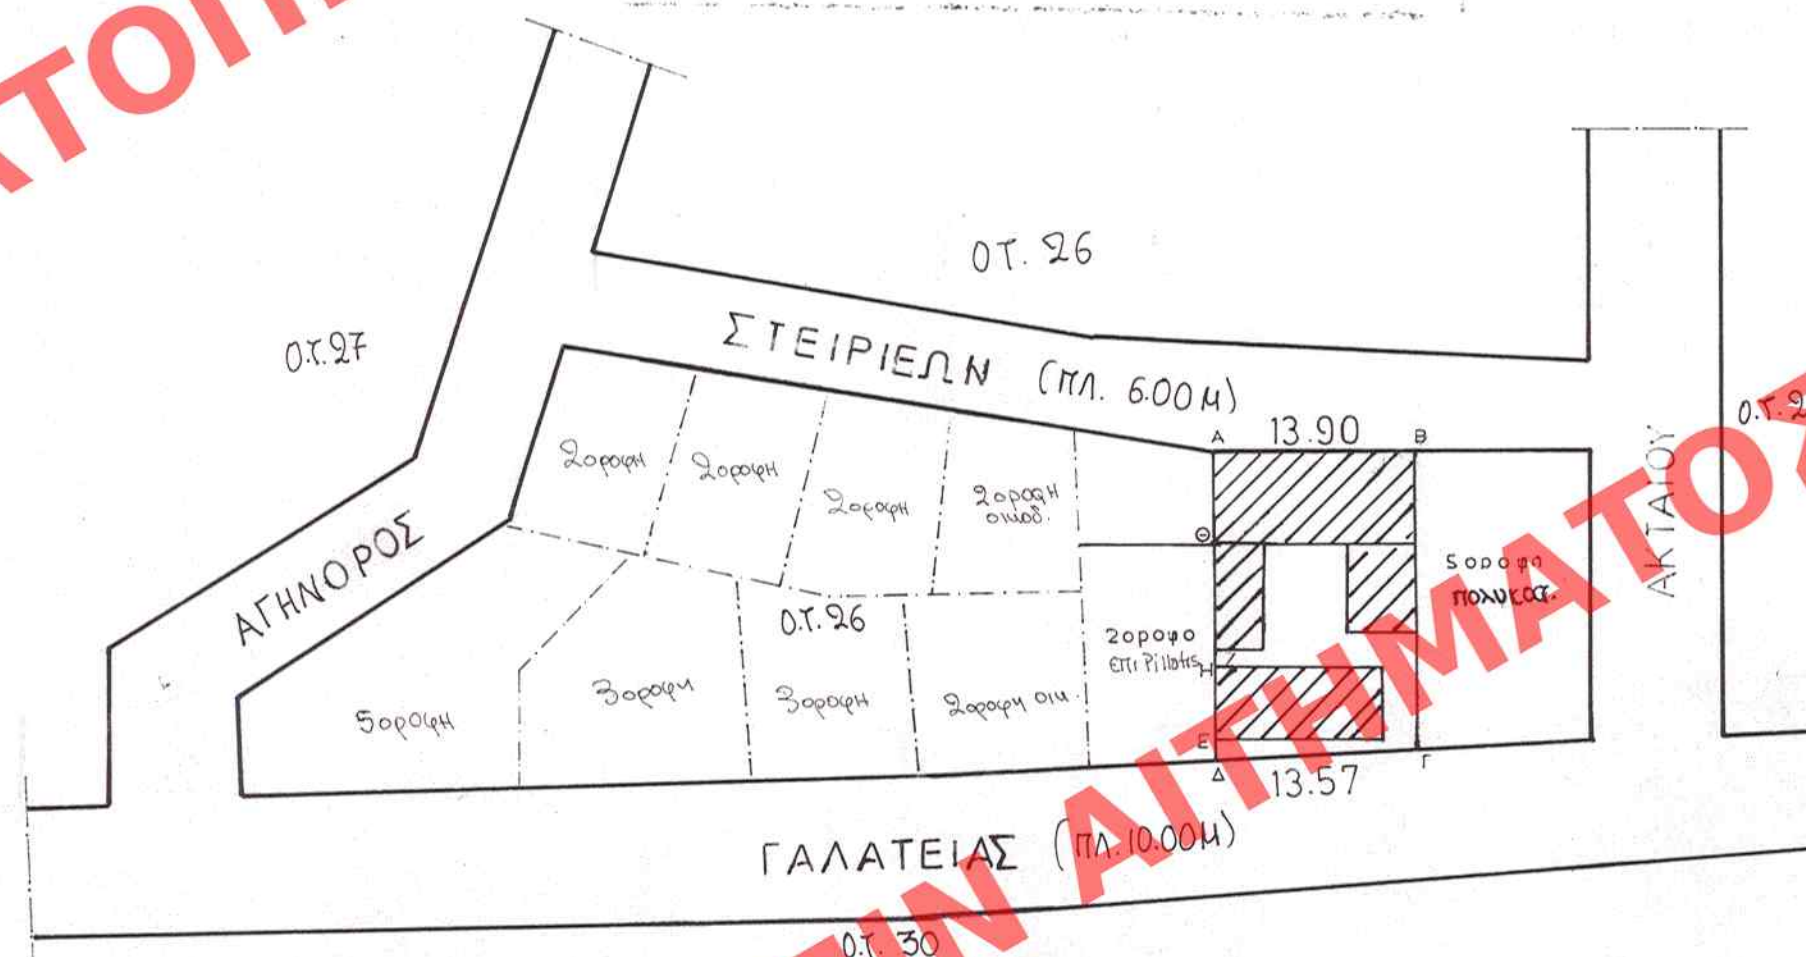

ΑΠΟΣΠΑΣΜΑ ΡΥΜΟΤΟΜΙΚΟΥ

ΥΠΟΥΡΓΕΙΟ
ΠΕΡΙΒΑΛΛΟΝΤΟΣ ΧΩΡΟΤΑΞΗΣ & ΔΗΜ. ΕΡΓΩΝ

ΕΓΚΡΙΣΤΗΙ ΤΗΝ 17/11/95 ΑΡΙΘ. Γ. 34458/95
ΠΑΡΑΡΤΗΜΑΤΟΣ Μ.Σ.Δ. ΑΚΙΝΗΤΟΥ
ΕΝΤΟΣ ΤΟΥ ΕΥΚΕΚΡΙΜ. ΣΧΕΔΙΟΥ ΤΟΥ
Δ. ΑΘΗΝΑΙΩΝ, ΑΤΤΙΚΗΣ, ΩΡΕΟΧΩΡΗ
ΘΡΑΚΕΩΣ, ΕΠΙ ΤΩΝ ΟΔ. ΣΤΕΙΡΙΕΩΝ 3 & 4
ΓΑΛΑΤΕΙΑΣ, ΟΠΟΙΟ ΥΦΙΣΤΑΤΑΙ ΚΤΙΡΙΟ
ΠΟΥ ΕΧΕΙ ΧΑΡΑΚΤΗΡΙΣΘΕΙ ΩΣ ΔΙΑΤΗΡΗΤΕΟ
16 Οκτωβρίου 1995

ΠΡΟΤ. ΑΠΟΣΤΟΛΑΤΟΣ

Αρ. Φ. 309 Α/95
εξ. 1

ιδιοκτήτης : ΑΡΚΑ Δ.Α. ΚΟΥΒΑΡΑ
έργο : ΜΕΤΑΘΟΡΑ Σ.Δ.
θέση : ΘΗΣΕΙΟ οδός ΓΑΛΑΤΕΙΑΣ - ΣΤΕΙΡΙΕΩΝ
μελετητής : ΧΑΤΖΗΓΟΥΛΑ ΕΥΑΓΓΕΛΙΑ

αριθμός σχεδίου	θέμα σχεδίου	κλίμακα
B 1	ΤΟΠΟΓΡΑΦΙΚΟ	1:100
χρόνος μελέτης : Ιούλιος 90		
σφραγίδα - υπογραφή		