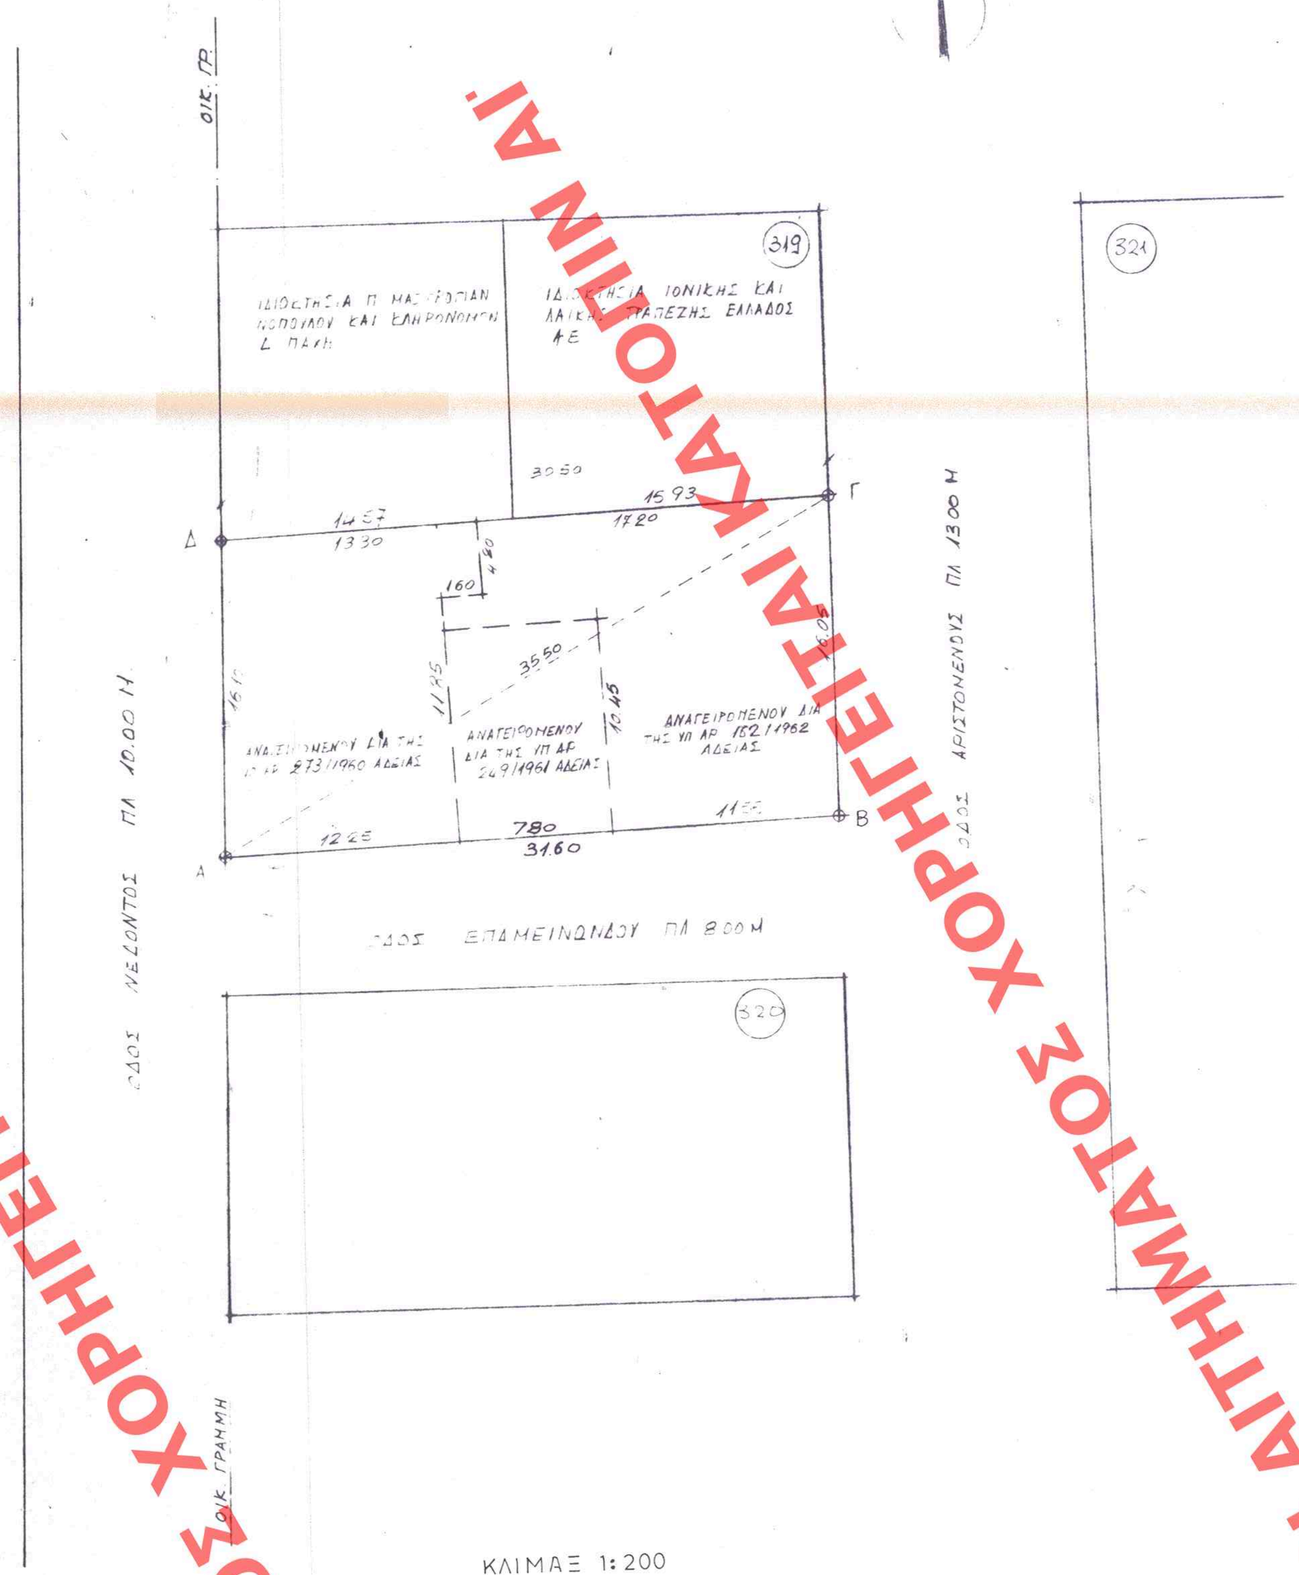

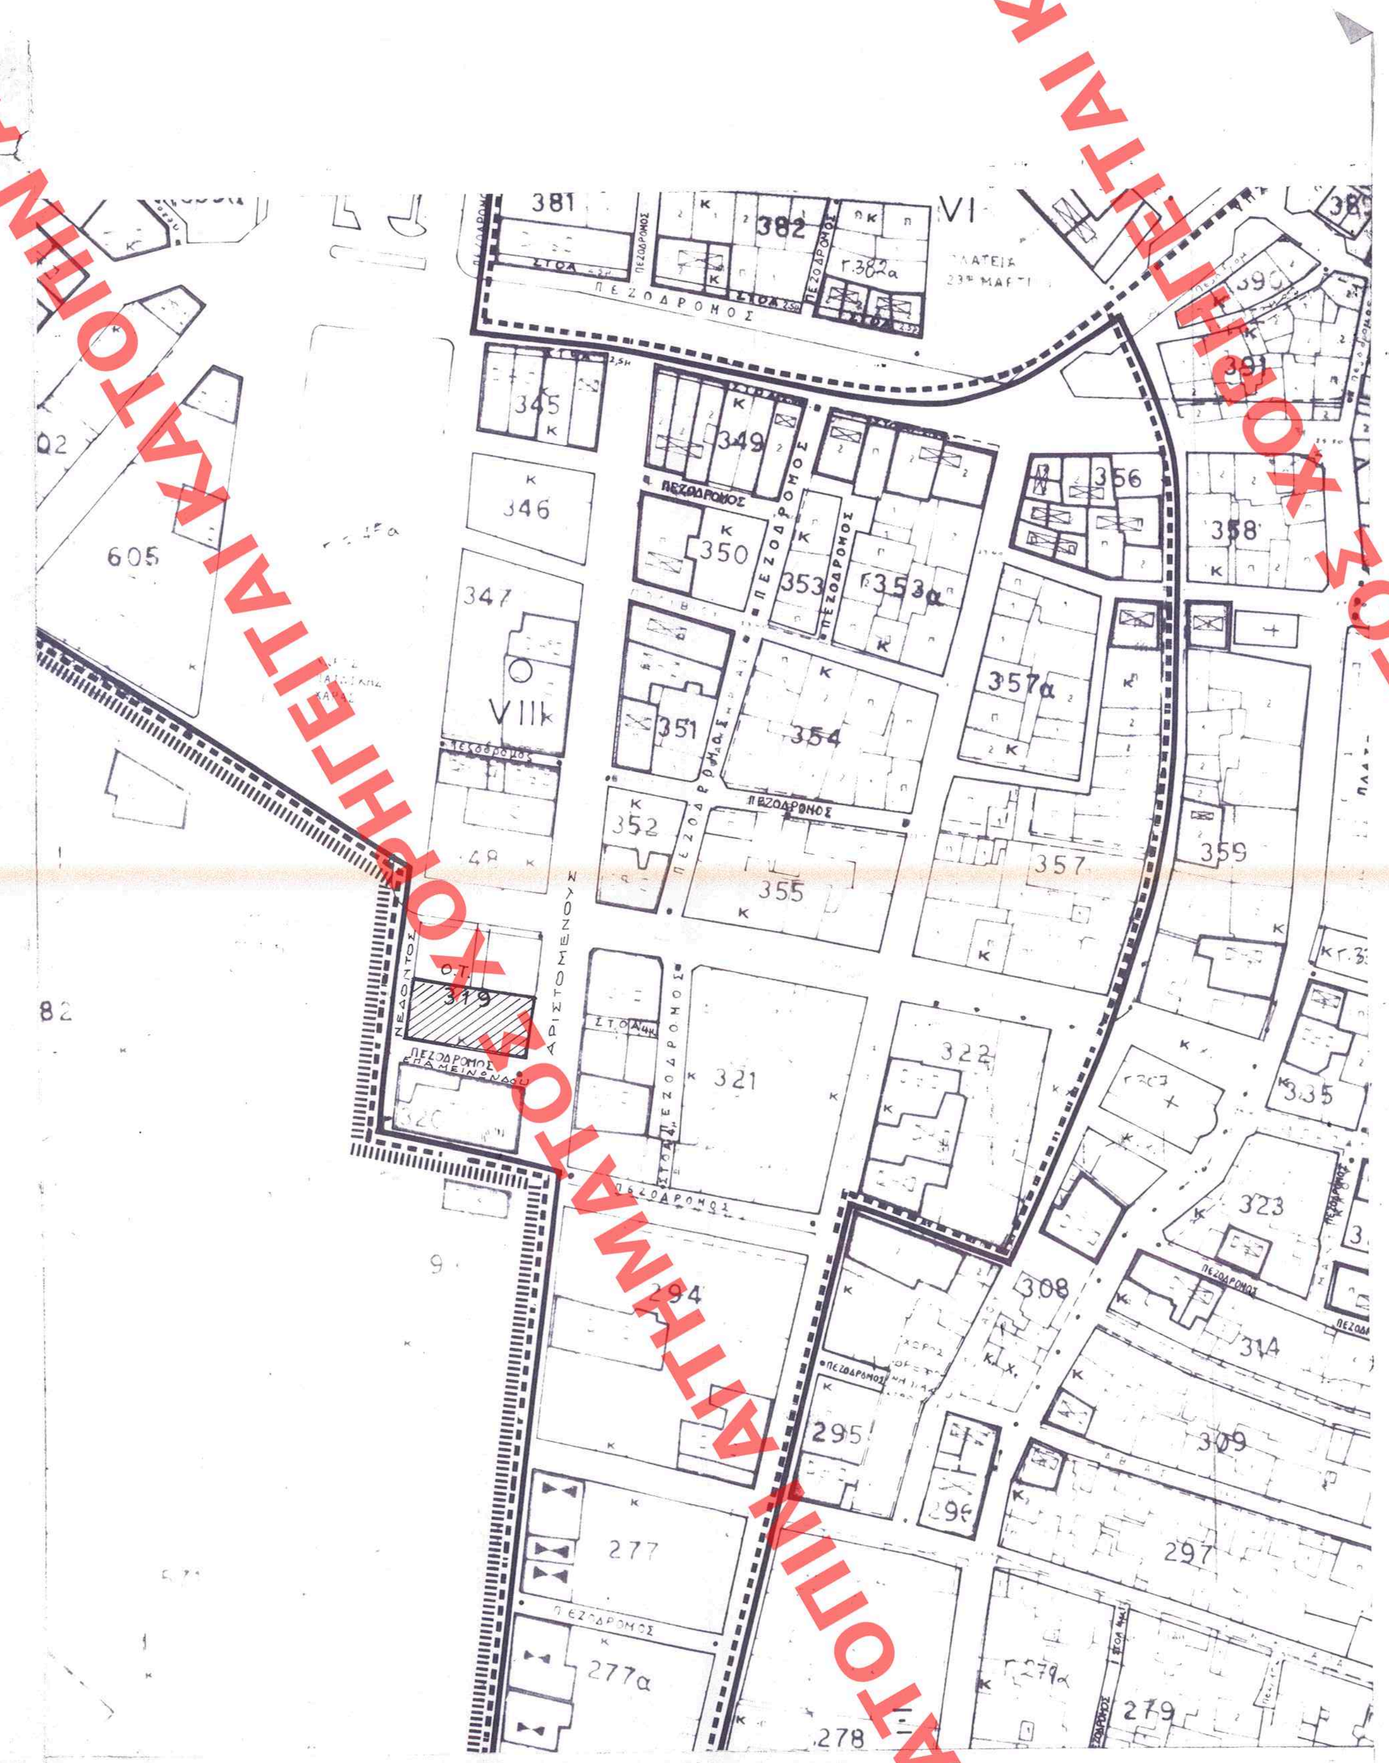

ΥΠΟΥΡΓΕΙΟ ΠΕΡΙΒΑΛΛΟΝΤΟΣ ΧΩΡΟΤΑΞΙΑΣ & ΔΗΜ. ΕΡΓΩΝ

ΣΥΝΟΔΕΥΕΙ Τ. Ν. ΥΠ. ΑΡΙΘ. Γ.9759/95 ΑΔΕΙΑ ΠΕΡΙ "Χαρακτηρίζει ως διατηρητέο κτίριο που βρίσκεται εντός του οικοπέδου εκείνου καθώς και μεθόριμα, ενδιαίτημα αυτού και περιφράγμα δώρισης αυτού.

13 - Μαΐου/1995

ΥΠΟΥΡΓΕΙΟ ΠΕΡΙΒΑΛΛΟΝΤΟΣ ΧΩΡΟΤΑΞΙΑΣ & ΔΗΜΟΣΙΩΝ ΕΡΓΩΝ

ΔΙΝΣΗ ΠΟΛΕΟΔΟΜΙΚΟΥ ΣΧΕΔΙΑΣΜΟΥ

ΤΜΗΜΑ ΠΑΡΑΔΟΣΙΑΚΩΝ ΟΙΚΙΣΜΩΝ

περιοχη: ΚΑΛΑΜΑΤΑ

αριθ. φακ. 82/95
εχ. 1

θεμα : διατηρητεο κτιριο
Ξενοδοχειο με την επωνυμια "REX" επι των οδων Νεδοντος-Επαμεινωνδου και Αριστομενους στο ΟΤ 319

ημερομηνια: | κλιμακα 1:1000

υπομνημα

διατηρητεο κτιριο

ΕΔΙΗΜΟΣΙΕΥΘΗ ΕΝ ΤΩ ΥΠ' ΑΡΙΘ. 214 ΦΥΛΛΩΝ ΤΟΥ Δ' ΤΕΥΧΟΥΣ ΤΗΣ ΕΦΗΜ. ΤΗΣ ΚΥΒΕΡΝΗΣΕΩΣ ΤΗΣ 7 Απριλίου 1995

ΕΡΜΑΡΙΟ ΑΡΙΘ. 82
ΕΓΓΡΑΦΟΝ ΑΡΙΘ.

ΧΟΡΗΓΕΙΤΑΙ ΚΑΤΟΠΙΝ ΑΙΤΗΜΑΤΟΣ