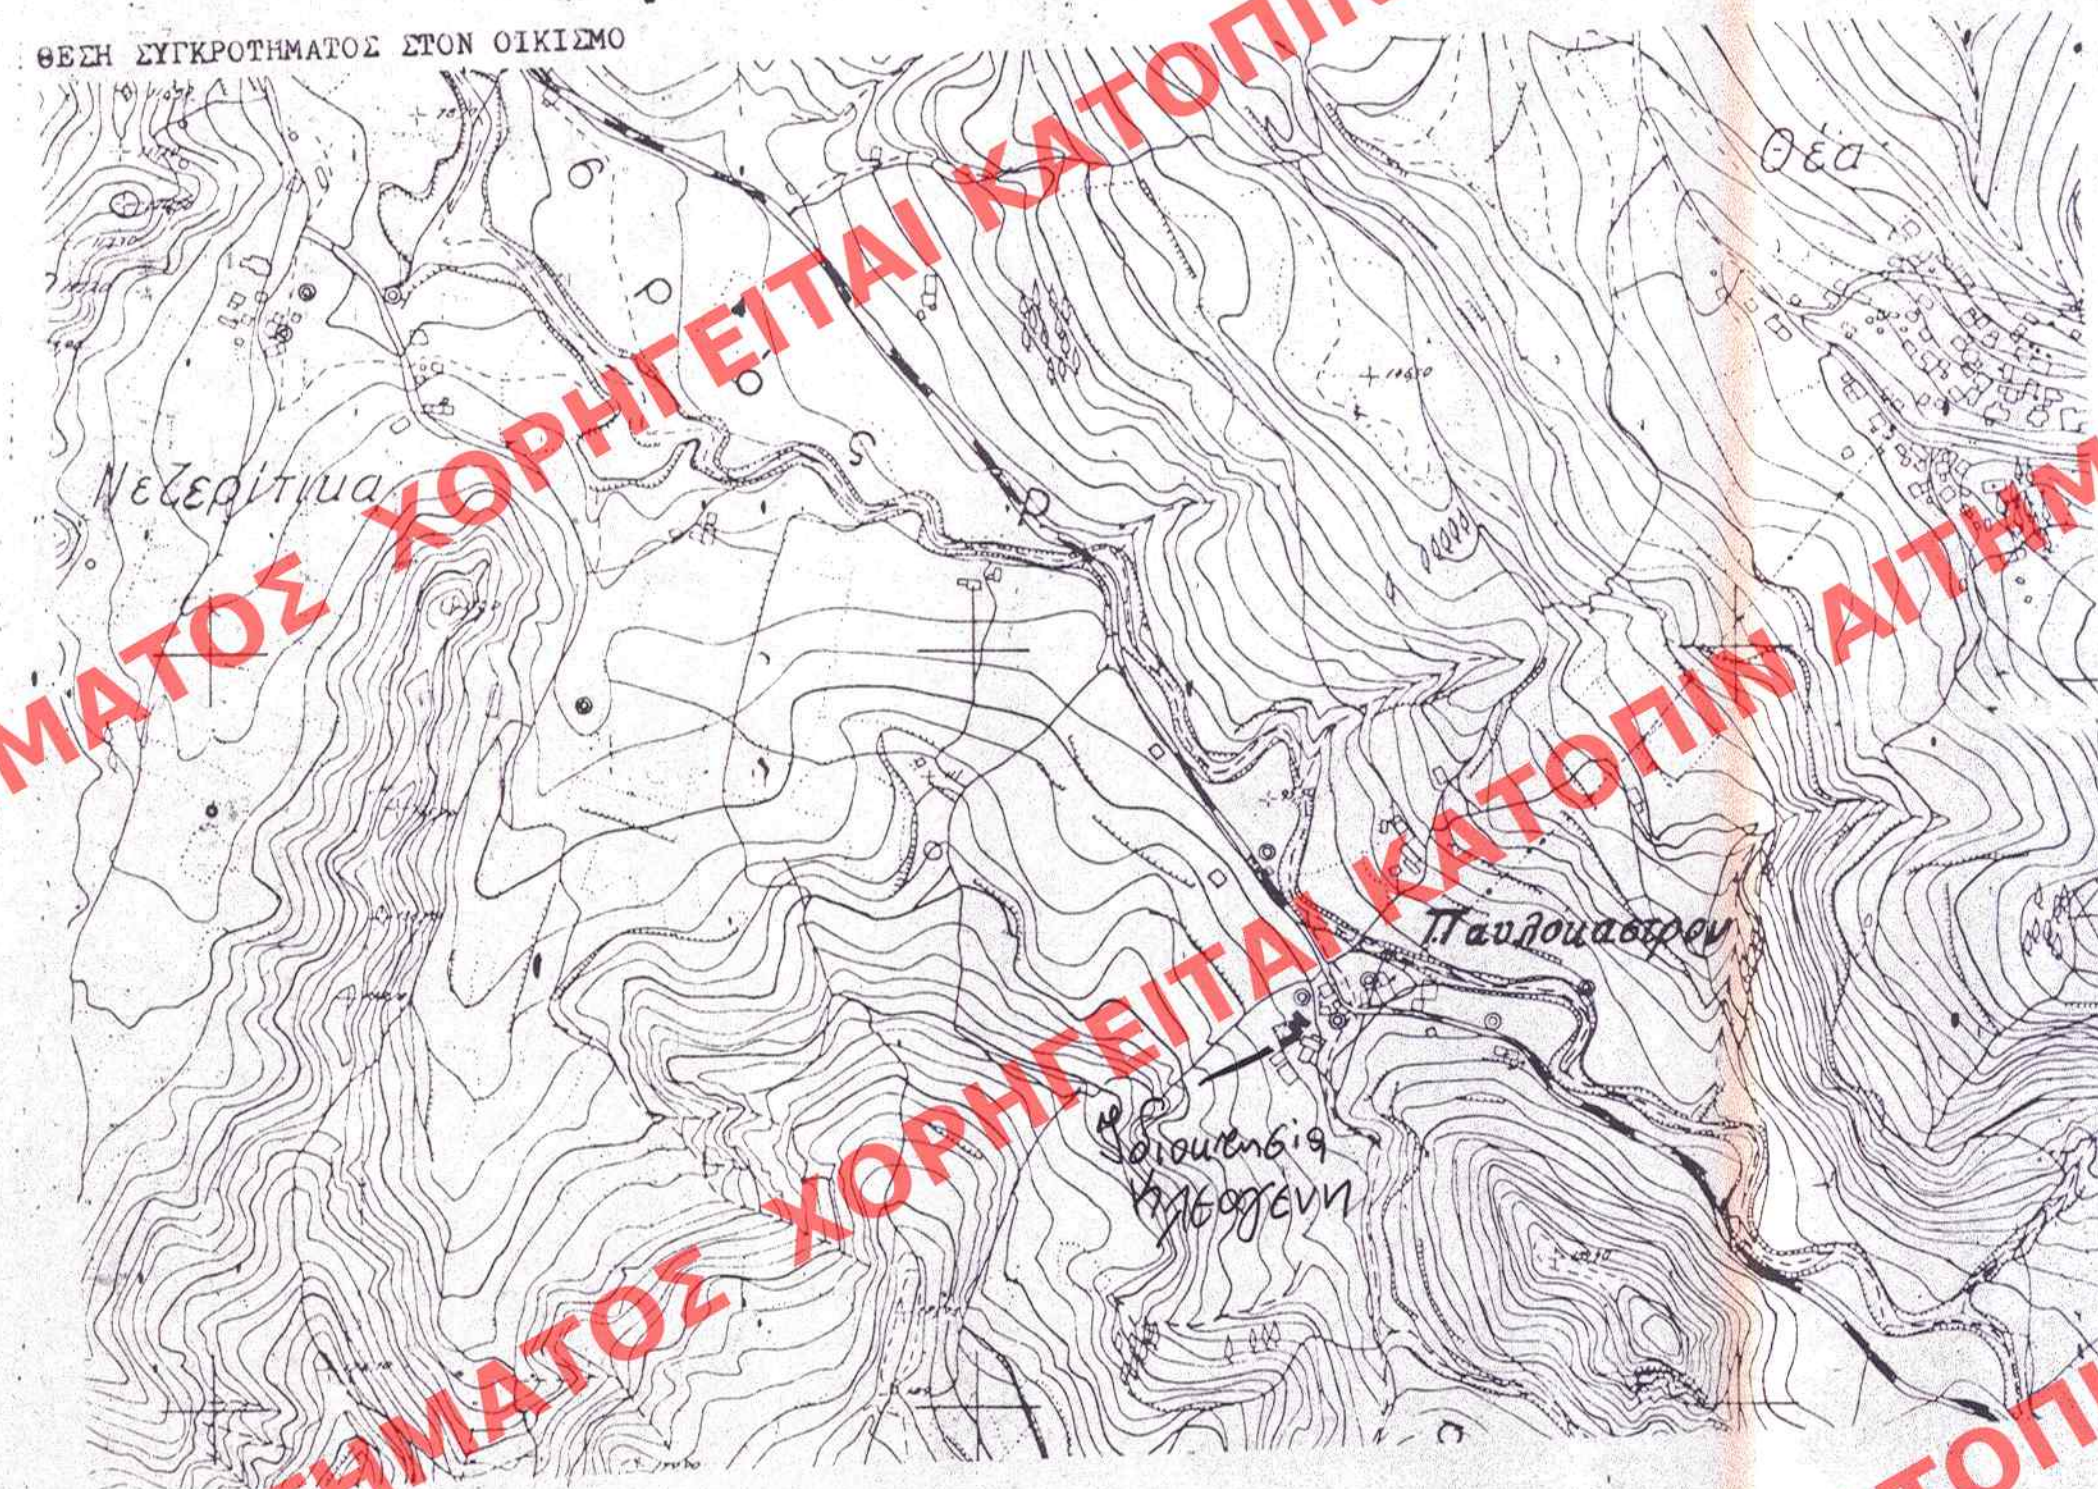


[illegible]

ΕΛΛΗΜΟΣΙΕΥΟΗ ΕΝ ΤΩ ΥΠ' ΑΡΙΘ. 41 ΠΥΛΛΟΝ
ΤΟΥ Δ ΤΕΥΧΟΥΣ ΤΗΣ ΕΦΗΜ. ΤΗΣ ΚΥΒΕΡΝΗΣΕΩΣ
ΤΗΣ 30.1.1995

Ag. d. 11/95 6x. 2

ΟΣ Χ. 2
 ΥΠΟΥΡΓΕΙΟ ΠΕΧΩΔΕ
 Δ/ση Πολεοδομικού Σχεδιασμού
 Τμήμα Παραδοσιακών Οικισμών
 ΔΙΑΤΗΡΗΤΕΟ ΣΥΓΚΡΟΤΗΜΑ ΚΤΙΡΙΩΝ
 ΘΕΣΗ ΟΙΚΙΣΜΟΣ ΠΑΥΛΟΚΑΣΤΡΟΥ,
 ΚΟΙΝΟΤΗΤΑΣ ΘΕΑΣ ΠΑΤΡΩΝ
 ΙΔΙΟΚΤ. ΒΑΣΙΛΙΚΗ και ΕΙΡΗΝΗ ΚΛΕΟΓΕΝΗ και
 ΚΛΗΡΟΝΟΜΟΙ Π. ΠΑΠΑΪΩΑΝΝΟΥ
 ΚΛΙΜΑΚΑ: 1 : 5 000

ΑΡΙΘ. ΣΧΕΔΙΟΥ _____ Γενικό
 ΕΠΙΧΡΕΣΗ _____
 ΕΡΜΑΡΙΟΝ Σουλ. _____ Αριθ. 11
 ΕΓΓΡΑΦΟΝ ΑΡΙΘ. ΠΡΩΤ. 4050/39
 Θυρίδα _____ Φύλλον _____