


ΠΕΤΡΟΥΠΟΛΗ

1/500

ΥΠΟΥΡΓΕΙΟ  
ΠΕΡΙΧΕΙΜΕΝΩΝ, ΑΡΧΙΤΕΚΤΟΝΙΑΣ & ΔΗΜΟΣΙΩΝ ΕΡΓΩΝ

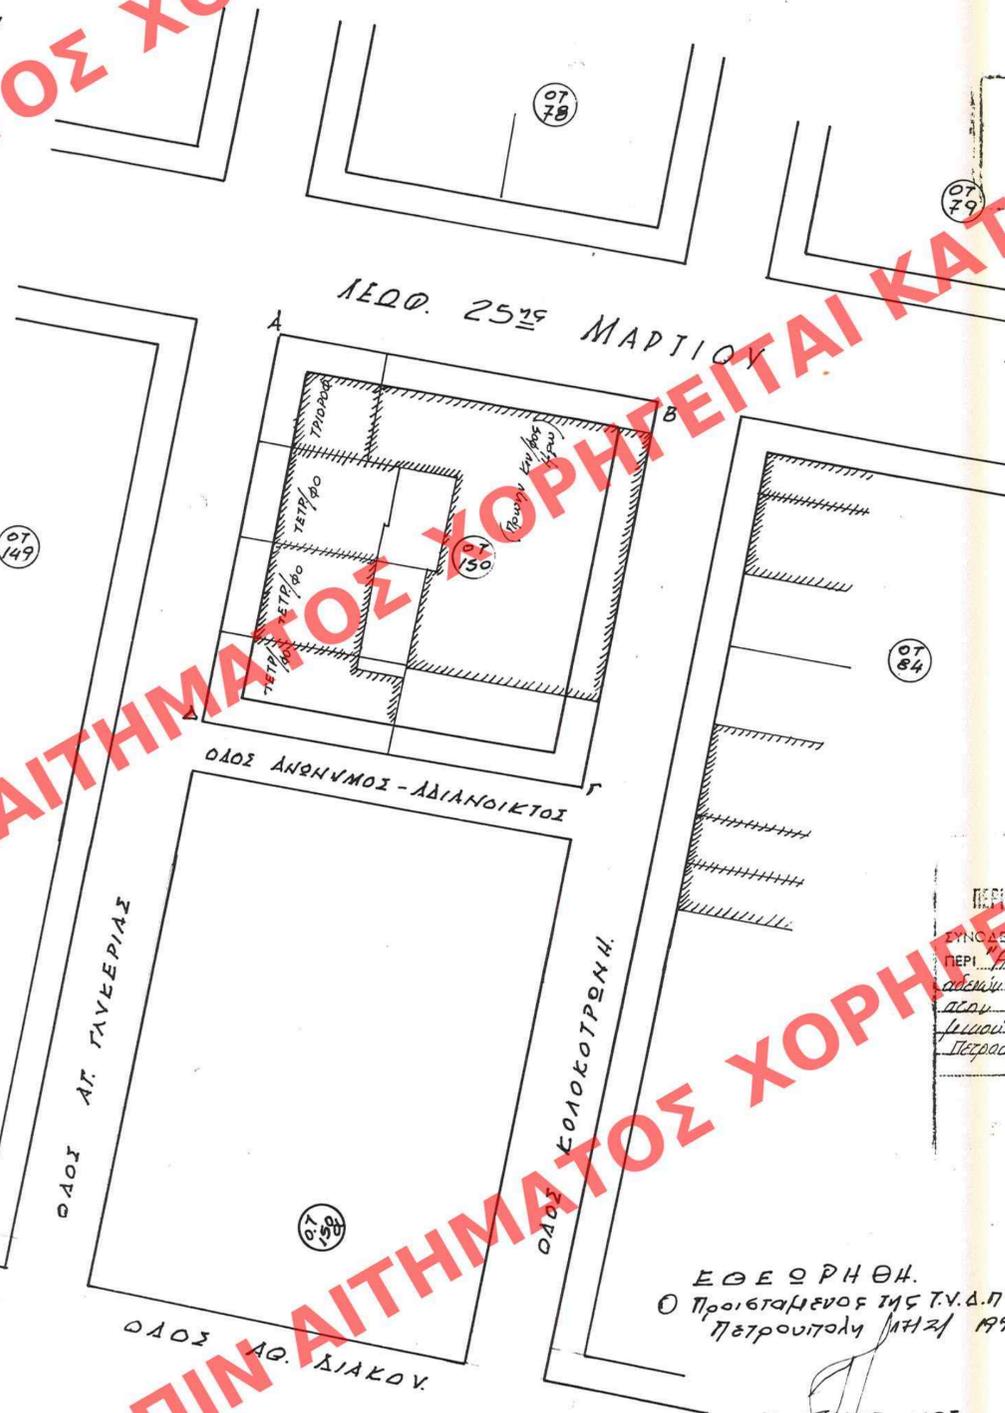

ΥΠΟΥΡΓΕΙΟ  
ΠΕΡΙΧΕΙΜΕΝΩΝ, ΑΡΧΙΤΕΚΤΟΝΙΑΣ & ΔΗΜΟΣΙΩΝ ΕΡΓΩΝ  
ΣΥΝΟΔΕΥΕΙ ΤΗΝ ΥΠ' ΑΡΙΘ. Γ. 73070/95 ΑΠΟΦΑΣΗ  
ΠΕΡΙ...  
ΑΘΗΝΑ 19 Νοεμβρίου 1995  
[Signature]

ΕΘΕΩΡΗΘΗ.  
Ο Προϊστάμενος της Τ.Υ.Δ.Π  
Πετρούπολη 17/2/1995  
[Signature]

0  
Συντάξας  
[Signature]  
Η. Χατζηθανασίου

ΕΦΗΜΕΡΕΥΣΗ ΕΝ ΤΩ ΥΠ' ΑΡΙΘ. 563... ΦΥΛΛΩΝ  
ΤΟΥ... ΤΕΥΧΟΥΣ ΤΗΣ ΕΦΗΜ. ΤΗΣ ΚΥΒΕΡΝΗΣΕΩΣ  
ΤΗΣ 31 Δεκεμβρίου 1995

Το παρόν σχέδιο συνοδεύει την  
Αριθμ. 54/95 απόφαση της  
Συμβουλίου περί αναστοίγης  
επί ο.τ. 150 υπό στοιχεία ΑΒΓΔ.

ΑΡΙΘ. ΣΧΕΔΙΟΥ Γενικό  
Ειδικό  
ΕΡΜΑΡΙΟΝ Φορέας 204  
ΕΓΓΡΑΦΩΝ ΑΡΙΘ. ΠΡΩΤ. 78432/2024  
Φορέας Φαν.

ΔΗΜΑΡΧΟΣ  
[Signature]  
Γ. ΓΙΟΓΟΣ

ΧΟΡΗΓΕΙΤΑΙ ΚΑΤΟΠΙΝ ΑΙΤΗΜΑΤΟΣ ΧΟΡΗΓΕΙΤΑΙ ΚΑΤΟΠΙΝ ΑΙΤΗΣΗΣ  
ΧΟΡΗΓΕΙΤΑΙ ΚΑΤΟΠΙΝ ΑΙΤΗΜΑΤΟΣ ΧΟΡΗΓΕΙΤΑΙ ΚΑΤΟΠΙΝ ΑΙΤΗΣΗΣ  
ΧΟΡΗΓΕΙΤΑΙ ΚΑΤΟΠΙΝ ΑΙΤΗΜΑΤΟΣ ΧΟΡΗΓΕΙΤΑΙ ΚΑΤΟΠΙΝ ΑΙΤΗΣΗΣ