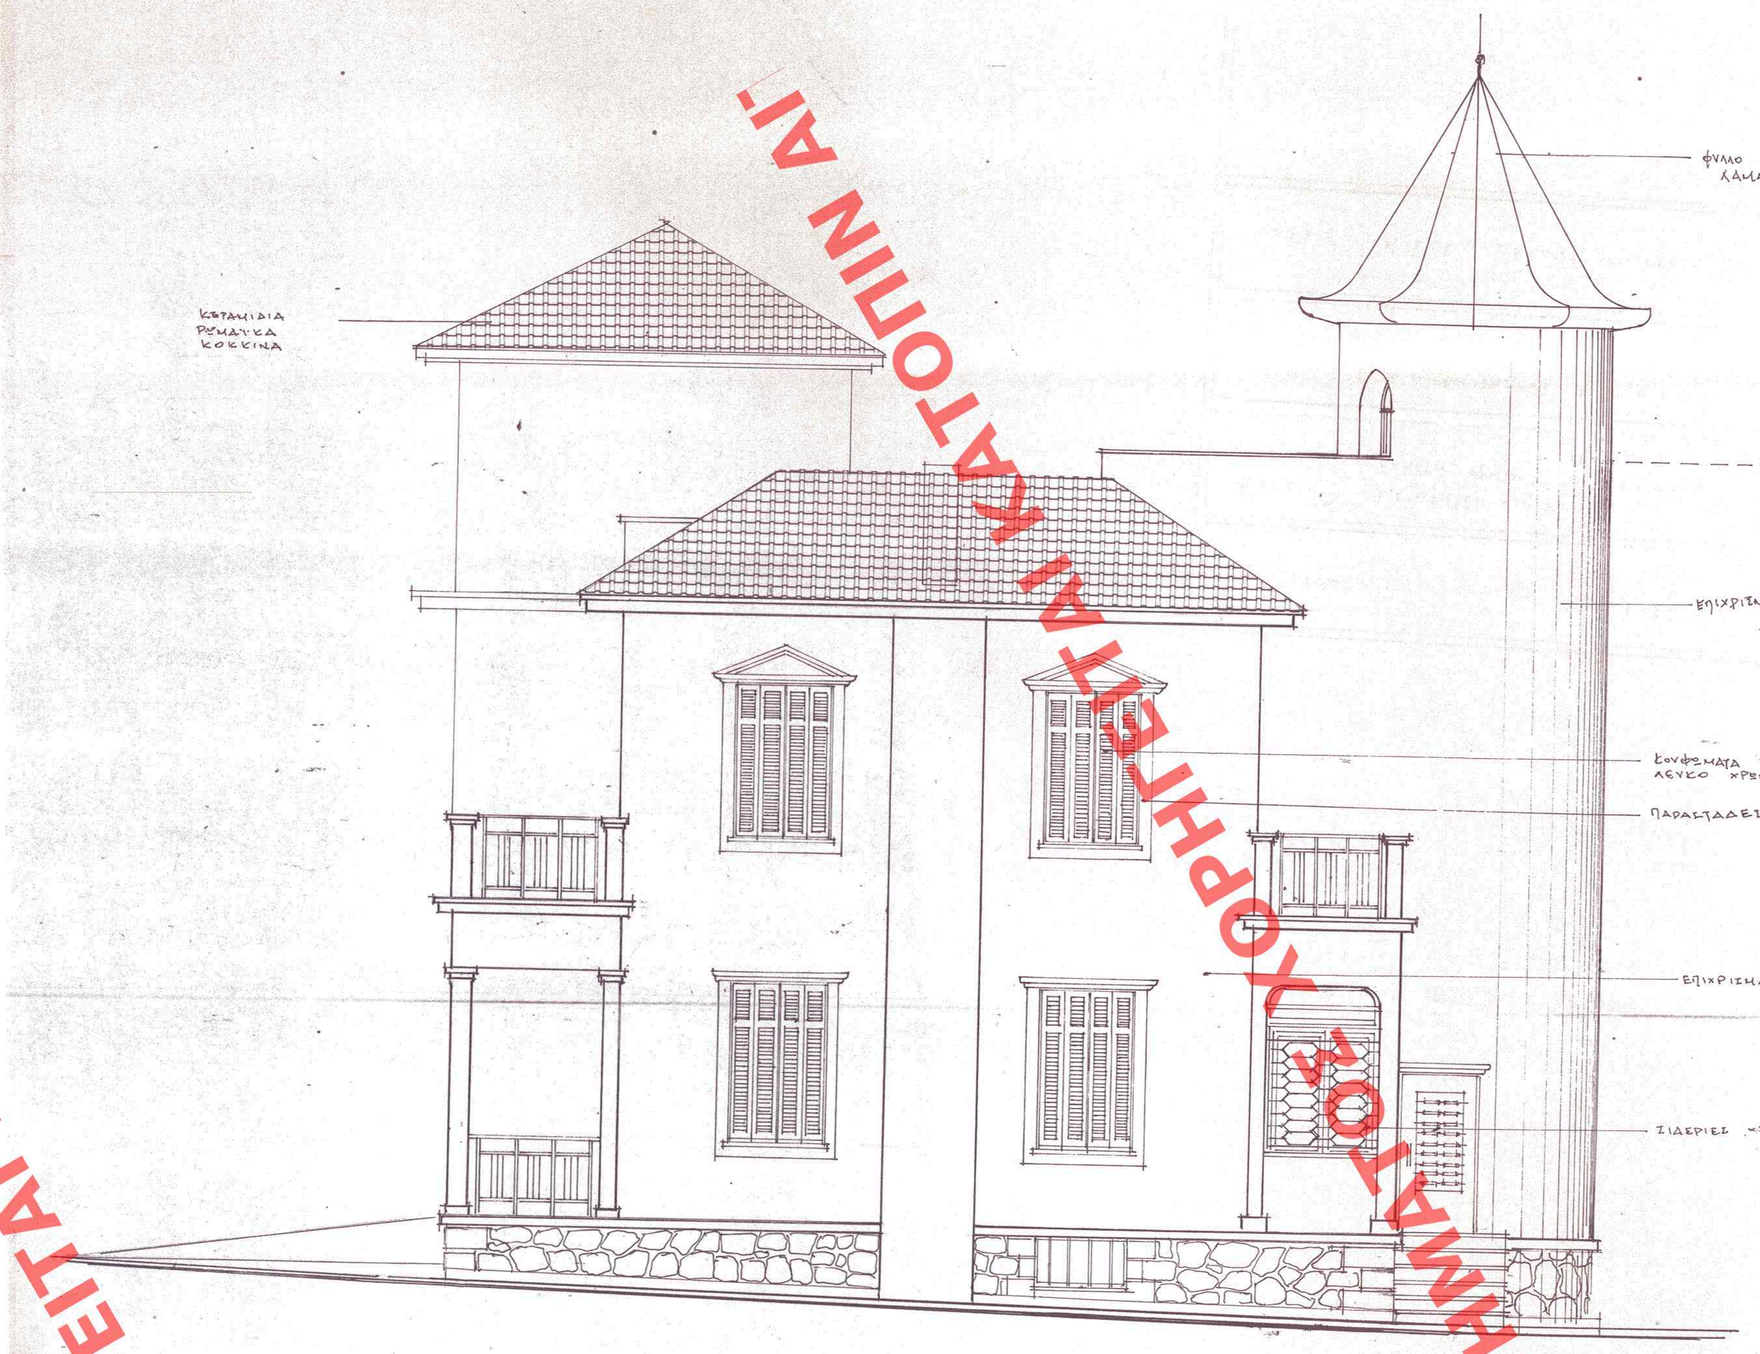


ΟΨΗ ΟΔΟΥ ΔΗΛΗΓΙΑΝΝΗ

ΟΨΗ ΟΔΟΥ ΑΡΤΕΜΙΔΟΣ

ΥΠΟΥΡΓΕΙΟ ΠΕΡΙΒΑΛΛΟΝΤΟΣ ΧΩΡΟΤΑΞΙΑΣ & ΔΗΜΟΣΙΩΝ ΕΡΓΩΝ

ΕΔΗΜΟΣΙΕΥΘΗ ΕΝ ΤΩ ΥΠ' ΑΡΙΘ. 804 ΦΥΛΛΟΥ ΤΟΥ Δ ΤΕΥΧΟΥΣ ΤΗΣ ΕΦΗΜ. ΤΗΣ ΚΥΒΕΡΝΗΣΕΩΣ ΤΗΣ 13 ΟΚΤΩΒΡΙΟΥ 95

ΥΠΟΥΡΓΕΙΟ ΠΕΡΙΒΑΛΛΟΝΤΟΣ ΧΩΡΟΤΑΞΙΑΣ & ΔΗΜ. ΕΡΓΩΝ

ΣΥΝΟΔΕΥΕΙ ΤΗΝ ΥΠ' ΑΡΙΘ. Γ 39930/95 ΑΠΟΦΑΣΗ ΠΕΡΙ "Καθορισμού ειδικών όρων δ.ε. ΟΡΙΟΘΕΤΗΣΗΣ δόμησης σε διατηρητέο κτίριο που βρίσκεται εκτός του ρυθμιστικού σχεδίου του Δ. Κηφισιάς (Ν. Αττικής)".

ΑΘΗΝΑ 20 Σεπτεμβρίου 1995

ΓΕΩ. ΑΠΟΣΤΟΛΑΤΟΣ

Αρ. Φ. 280/95
Σχ. 2.

| | |
|---|---|
| ΕΡΓΟΔΟΤΗΣ : | ΝΙΚ. ΤΑΡΑΝΤΙΝΟΣ |
| ΕΡΓΟ : | ΔΙΑΤΗΡΗΤΕΟ ΚΤΙΡΙΟ ΑΛΛΑΓΗ ΧΡΗΣΗΣ ΑΠΟ ΚΑΤΟΙΚΙΑ ΣΕ ΠΟΛΙΤΙΣΤΙΚΟ ΚΤΙΡΙΟ ΚΑΙ ΠΡΟΣΘΗΚΕΣ ΠΥΡΟΣΒΕΣΤΟΥ (ΑΠΟΔΟΣΗ - ΟΙΚΙΑΚΟΣΤΑΣΙΟΥ) |
| ΘΕΣΗ : | Φ. ΔΗΛΗΓΙΑΝΝΗ & ΑΡΤΕΜΙΔΟΣ ΚΗΦΙΣΙΑ Ο.Τ. 203 |
| ΜΕΛΕΤΗΣΗ : | ΝΙΚΟΣ ΚΑΛΑΝΤΖΟΠΟΥΛΟΣ ΑΡΧΙΤΕΚΤΩΝ |
| ΘΕΜΑ ΣΧΕΔΙΟΥ | ΟΨΕΙΣ |
| ΑΡΙΘΜΟΣ ΣΧΕΔΙΟΥ | 4 |
| ΚΛΙΜΑΚΑ : | 1:50 |
| ΧΡΟΝΟΣ ΜΕΛΕΤΗΣ : | ΝΟΕΜΒΡΙΟΣ 1994 |
| ΣΦΡΑΓΙΔΑ : | ΥΠΟΓΡΑΦΗ : |

ΑΡΙΘ. ΣΧΕΔΙΟΥ Γε. ... Εδαφ. ... ΕΡΜΑΡΙΟΝ Θερ/ς ... Φυσ. ... ΕΓΓΡΑΦΩΝ Αριθ. Πρωτ. ... Θ/ις ... Φυσ. ...

ΧΟΡΗΓΕΙΤΑΙ ΚΑΤΟΠΙΝ ΑΙΤΗΜΑΤΟΣ ΧΟΡΗΓΕΙΤΑΙ ΚΑΤΟΠΙΝ ΑΙΤΗΜΑΤΟΣ ΧΟΡΗΓΕΙΤΑΙ ΚΑΤΟΠΙΝ ΑΙΤΗΜΑΤΟΣ