


ΥΠ.ΠΕ.ΧΣ.Δ.Ε.

ΒΙΒΛΙΟΝ ΟΙΚΙΟΥ ΒΕΛΟΔΟΝΙΚΗΣ

ΥΠΟΜΝΗΜΑ

- Ορια Δήμων και Κοινοτήτων
Municipality and community limits
- Ορια ΖΟΕ
Urban development control zone limits
- Ορια ευχερημένου σχεδίου πόλης 1985
Town-plan limits 1985
- Ορια σχεδίου πόλης 1990
Town plan boundaries 1990
- Ζώνη προστασίας ακτών
Protected coastal zone
- Ζώνη προστασίας οικοσυστημάτων ειδίου ενδιαφέροντος
Protected ecosystems of special interest
- Χερσόια
Terraetia
- Ζώνη προστασίας γεωργικής γης υπηλίκης παραγωγικότητας
Protected agricultural land zone
- Ζώνη του προτείνεται να γίνει σε ίδιο νομικό καθεστώς
Zone of special land policy
- Ζώνη του προτείνεται για ειδική μελέτη
Zone of special study
- Ζώνη απαγορευτικής καταπόνησης
Land division restraint zone
- Αναδάσωση
Reforestation
- Πολεοδομική φύτευση
Costal buy-out
- Φύτευσης προστασίας - αμφοβέλης
Planting for protection and enhancement
- Ουλοσες, χροσες, ποσ, απομακρυση
Abandoned land, used to be removed

ΓΕΝΙΚΟ ΠΟΛΕΟΔΟΜΙΚΟ ΣΧΕΔΙΟ

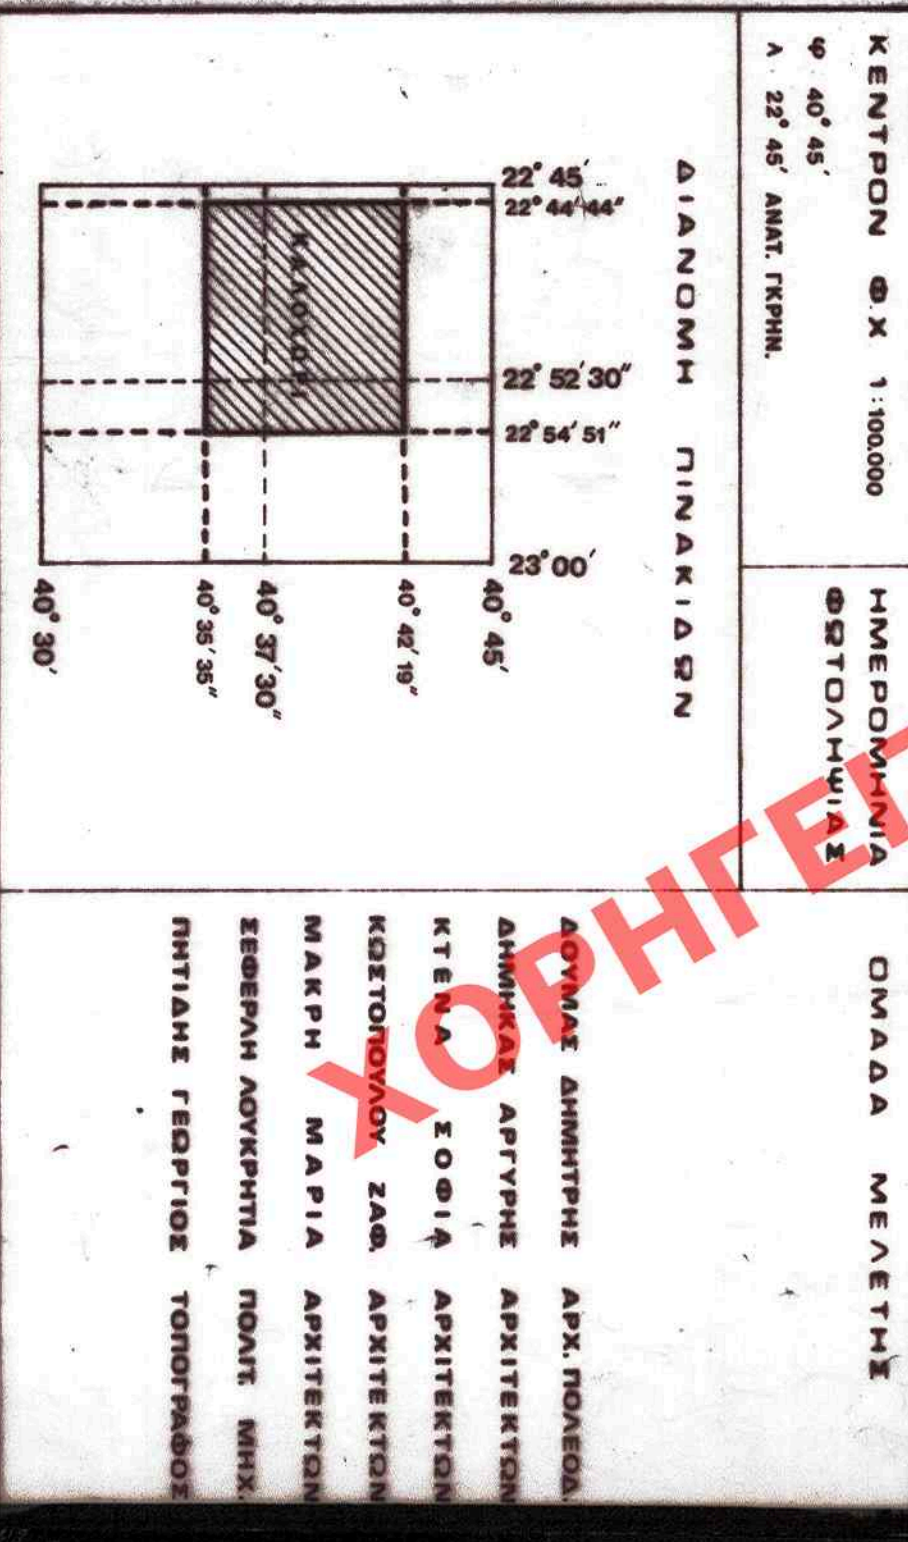

Π.Ι. ΠΟΛΕΟΔΟΜΙΚΗ ΟΡΓΑΝΩΣΗ - ΔΕΙΤΟΥΡΓΙΕΣ

ΚΑΡΤΗΣ

Π.Ι.4

ΠΡΟΤΑΣΙΑ ΠΕΡΙΒΑΛΛΟΝΤΟΣ

ΕΥΡΥΤΕΡΗΣ ΠΕΡΙΟΧΗΣ

ΚΑΙΝΑΡΙΑ	1:25,000	ΚΑΛΟΧΩΡΙ
ΕΚΤΕΤΗΣΙΣ	1988	ΝΟΜΟΣ ΘΕΣΣΑΛΟΝΙΚΗΣ