ΟΡΟΙ ΔΟΜΗΣΕΩΣ
ΠΡΟ 9-6-73

Ε=200 Μ² } Ε=112.5 Μ²
Π=10 Μ } Π= 6 Μ.
ΣΥΣΤΗΜΑ
ΚΑΛΥΨΗ } Γ.Ο.Κ./85
ΥΨΟΣ

Σ.Δ. 3.60

ΥΠΟΛΟΓΙΣΜΟΣ ΕΝΒΑΔΟΥ ΟΙΚΟΠΕΔΟΥ ΑΒΓΔΑ.
(ΔΙΑ ΤΟΥ ΤΥΠΟΥ ΤΟΥ ΗΡΞΝΟΣ)

Ε(ΑΒΓΔΑ)= 241.60 Μ²

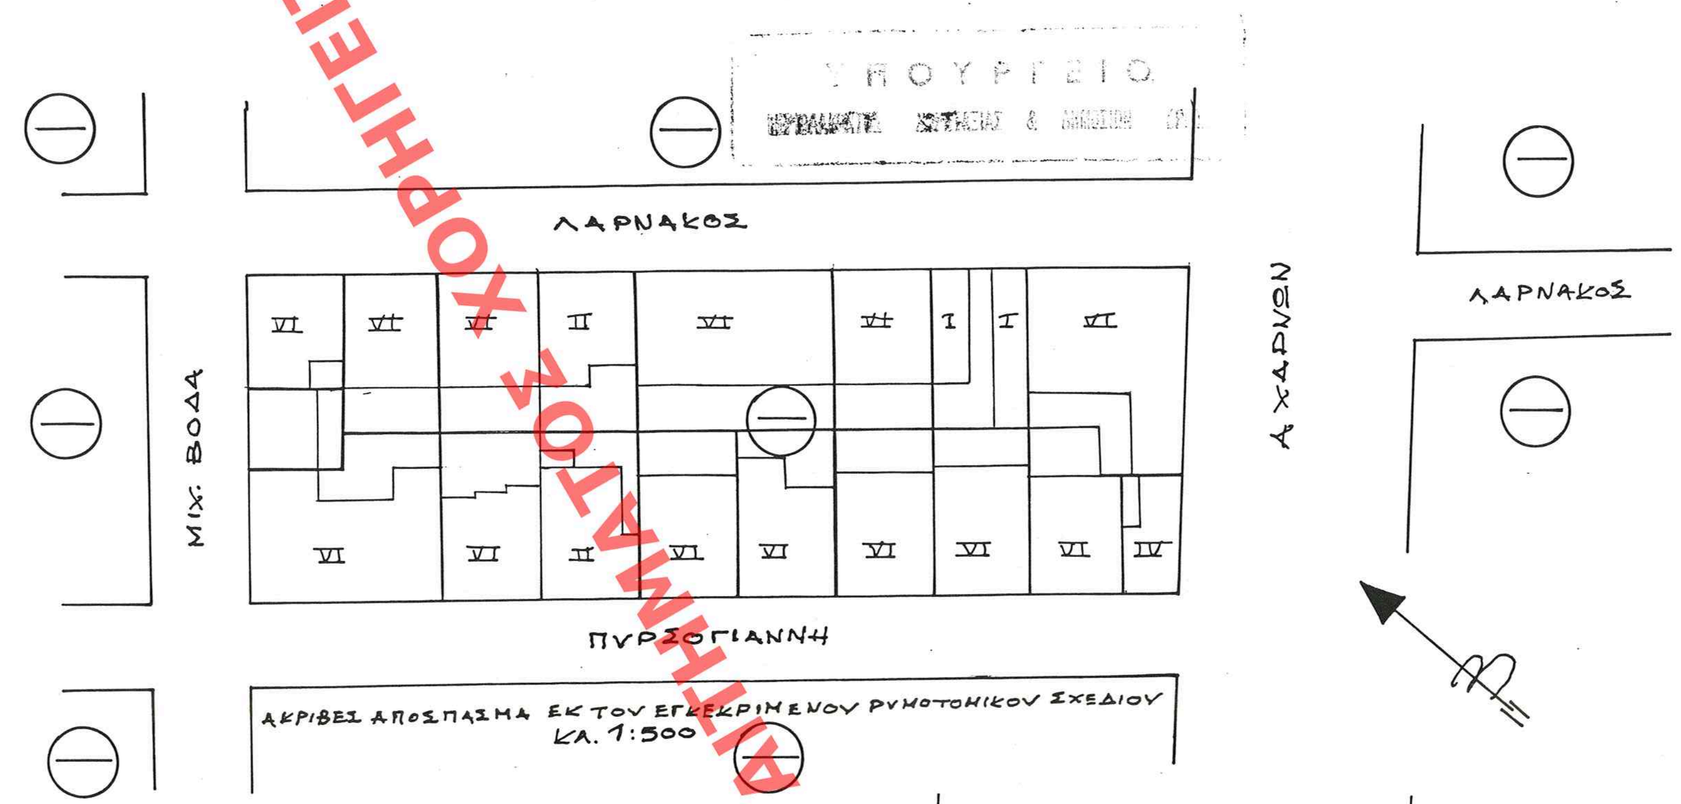

ΤΟΠΟΓΡΑΦΙΚΟ ΔΙΑΓΡΑΜΜΑ
ΚΛ. 1:200

ΟΔΟΣ ΛΑΡΝΑΚΟΣ
ΠΛ. 10.00

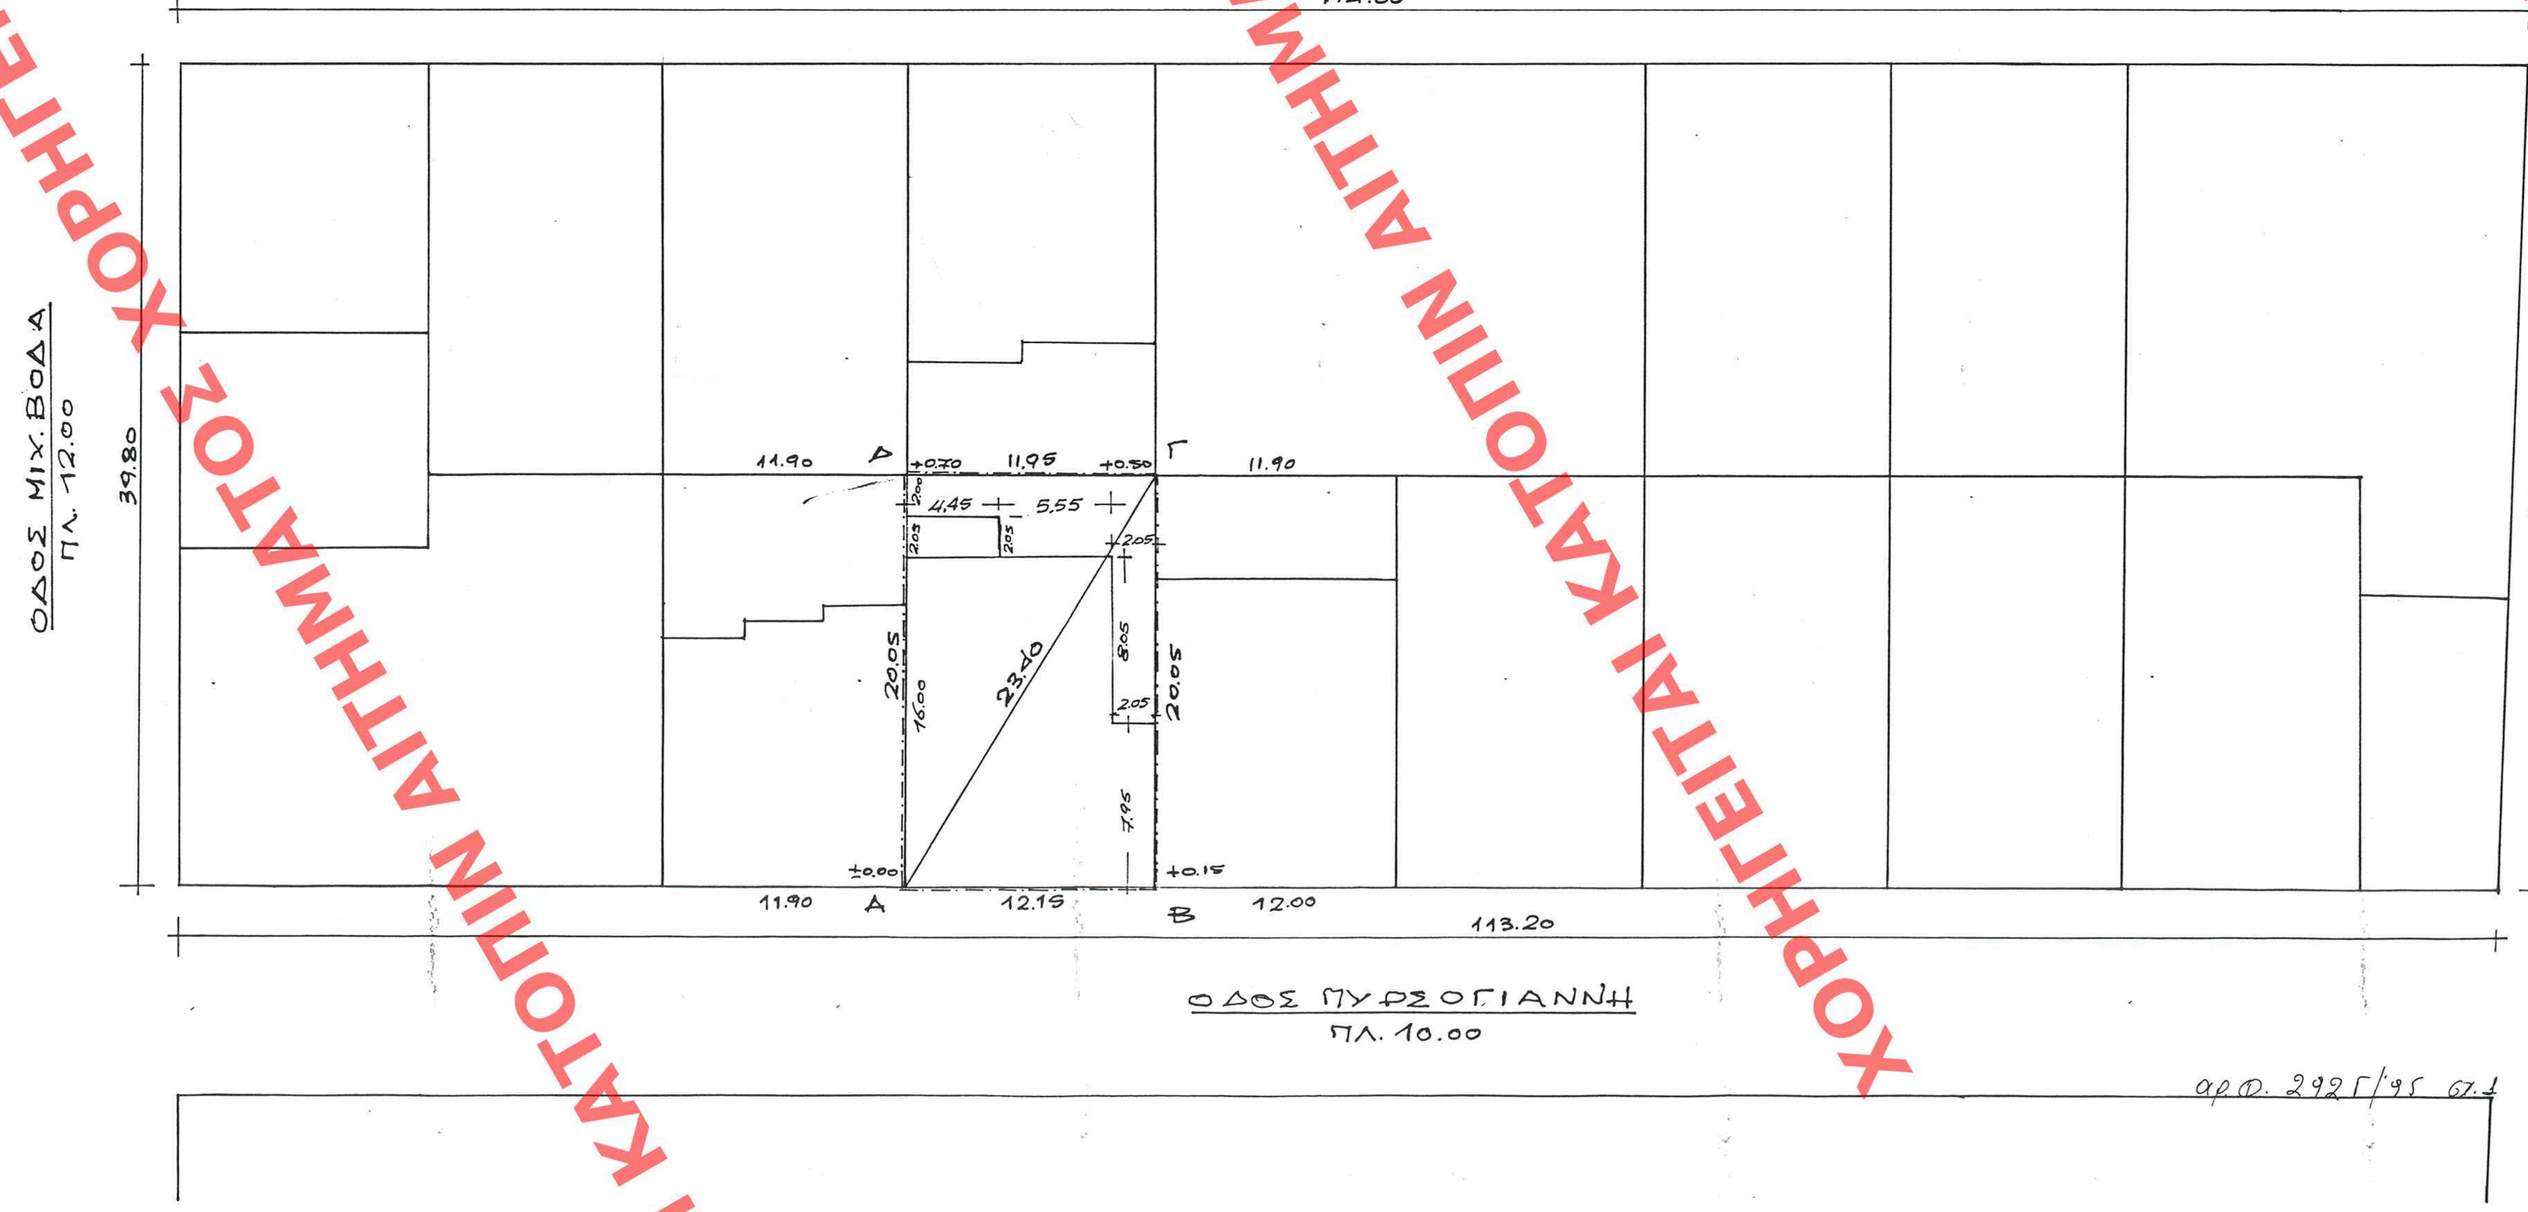

ΥΠΟΥΡΓΕΙΟ ΠΕΡΙΒΑΛΛΟΝΤΟΣ ΧΩΡΟΤΑΞΙΑΣ & ΔΗΜ. ΕΡΓΩΝ
ΕΓΚΡΙΝΕΤΑΙ ΣΥΜΦΩΝΑ ΜΕ ΤΗΝ ΥΠ' ΑΡΙΘ. Γ 36356/95 ΑΠΟΦΑΣΗ ΤΟΥ ΥΠΟΥΡΓΟΥ ΠΕΡΙΒΑΛΛΟΝΤΟΣ ΧΩΡΟΤΑΞΙΑΣ & ΔΗΜ. ΕΡΓΩΝ
ΠΕΡΙ: Εγκρίσεως Η.Σ.Δ. συνιστάμενου εξ ενός κτιρίου Δημοτικών Αποθηκών επί της οδού Λάρνακος αρ. 14, ΟΤ 79/89,5 εξ ου ορίζει κατόπιν μη ρητού αποφ. ΣΧΗΜ. χαρακτηρίζει ως διατηρητέο
ΑΘΗΝΑ 2 Οκτωβρίου '95
Ο Υπουργός
Γ. Αθερτοπάτος
ΕΔΗΜΟΣΙΕΥΘΗ ΕΝΤΟΣ ΤΟΥ ΤΕΥΧΟΥΣ ΤΗΣ ΕΘΝΗΣ ΚΥΒΕΡΝΗΣΕΩΣ ΤΟΥ Δ ΤΕΥΧΟΥΣ ΤΗΣ ΕΘΝΗΣ ΚΥΒΕΡΝΗΣΕΩΣ ΑΡΙΘ. 838 ΦΥΛ. ΤΗΣ 19 ΟΚΤΩΒΡΙΟΥ 1995
ΑΡΙΘ. ΣΧΕΔΙΟΥ Γενικός ..... Ειδικός .....
ΕΡΜΑΡΙΟΝ Θυρίς ..... Θύρα .....
ΕΓΓΡΑΦΗ Α/Α Εισερ. ..... Ημ/νία .....

ΕΡΓΟ: ΔΠΟΤΥΠΩΣΗ ΥΠΑΡΧΟΥΣΑΣ ΔΙΑΤΗΡΗΤΕΑΣ ΟΙΚΟΔΟΜΗΣ ΠΡΟΣ ΕΚΔΟΣΗ ΤΙΤΛΟΥ ΜΕΤΑΦΟΡΑΣ Σ.Δ.

ΙΔΙΟΚΤΗΤΕΣ: ΠΑΥΛΟΣ Χ. ΤΡΙΑΝΤΑΦΥΛΛΟΥ
ΜΑΡΙΑ Π. ΤΡΙΑΝΤΑΦΥΛΛΟΥ

ΘΕΣΗ: ΟΔΟΣ ΠΥΡΣΟΓΙΑΝΝΗΣ ΑΡ. 14
ΠΕΡ. ΑΓ. ΝΙΚΟΛΑΟΥ ΑΧΑΡΝΩΝ
ΑΘΗΝΑ

ΜΕΛΕΤΗΤΗΣ: ΒΑΣΙΛΗΣ Ε. ΑΛΕΥΡΑΣ
ΠΟΛ. ΜΗΧΑΝΙΚΟΣ

ΘΕΜΑ ΣΧΕΔΙΟΥ: ΤΟΠΟΓΡΑΦΙΚΟ ΔΙΑΓΡΑΜΜΑ ΑΡ. ΣΧ. 1

ΚΛΙΜΑΚΑ: 1:200

ΙΟΥΛΙΟΣ 1993

Ο ΣΥΝΤΑΞΑΣ ΜΗΧΑΝΙΚΟΣ

ΒΑΣΙΛΗΣ ΕΠΑΜ. ΑΛΕΥΡΑΣ
ΔΙΠΛΩΜ. ΠΟΛΙΤΙΚΟΣ ΜΗΧΑΝΙΚΟΣ
ΠΟΛΥΤΕΧΝΙΚΗΣ ΣΧΟΛΗΣ Α.Π.Θ.
ΚΛΟΣ Τ.Ε.Ε. ΑΡΙΘΜΟΣ ΜΗΤΡΩΟΥ 3027
ΔΙΜΑΤΗ: 40 ΑΓ. ΔΗΜΗΤΡΙΟΥ ☎ 92 03 121 - 77 90 571

αρ.Φ. 292Γ/95 σελ.1

ΧΟΡΗΓΗΘΕΝ ΑΙΤΗΜΑΤΟΣ ΧΟΡΗΓΕΙΤΑΙ ΚΑΤΟΠΙΝ ΑΙΤΗΣΕΩΣ