

ΑΙΤΗΜΑΤΟΣ ΧΟΡΗΓΕΙΤΑΙ


ΥΠΟΥΡΓΕΙΟ
ΠΕΡΙΒΑΛΛΟΝΤΟΣ, ΧΑΡΤΟΓΡΑΦΙΑΣ & ΔΙΑΜΟΣΙΩΝ ΕΡΓΩΝ

ΕΠΙΣΤΟΛΟΤΗΣ

ΑΓΕΛΛΑΔΟΣ ΚΑΙ ΙΣΑΚΙΔΗΣ
ΑΡΕΝΙΑΔΑΣ

ΕΡΓΟ

ΠΡΟΣΘΗΚΗ ΚΑΤ' ΕΠΕΚΤΑΣΗ ΒΕΛΟΝΟΡΕΟΥ
ΚΑΘ' ΥΦΟΣ
(ΜΕ ΜΕΤΑΒΟΛΑ Σ. ΔΟΜΗΜΕΝΣ)

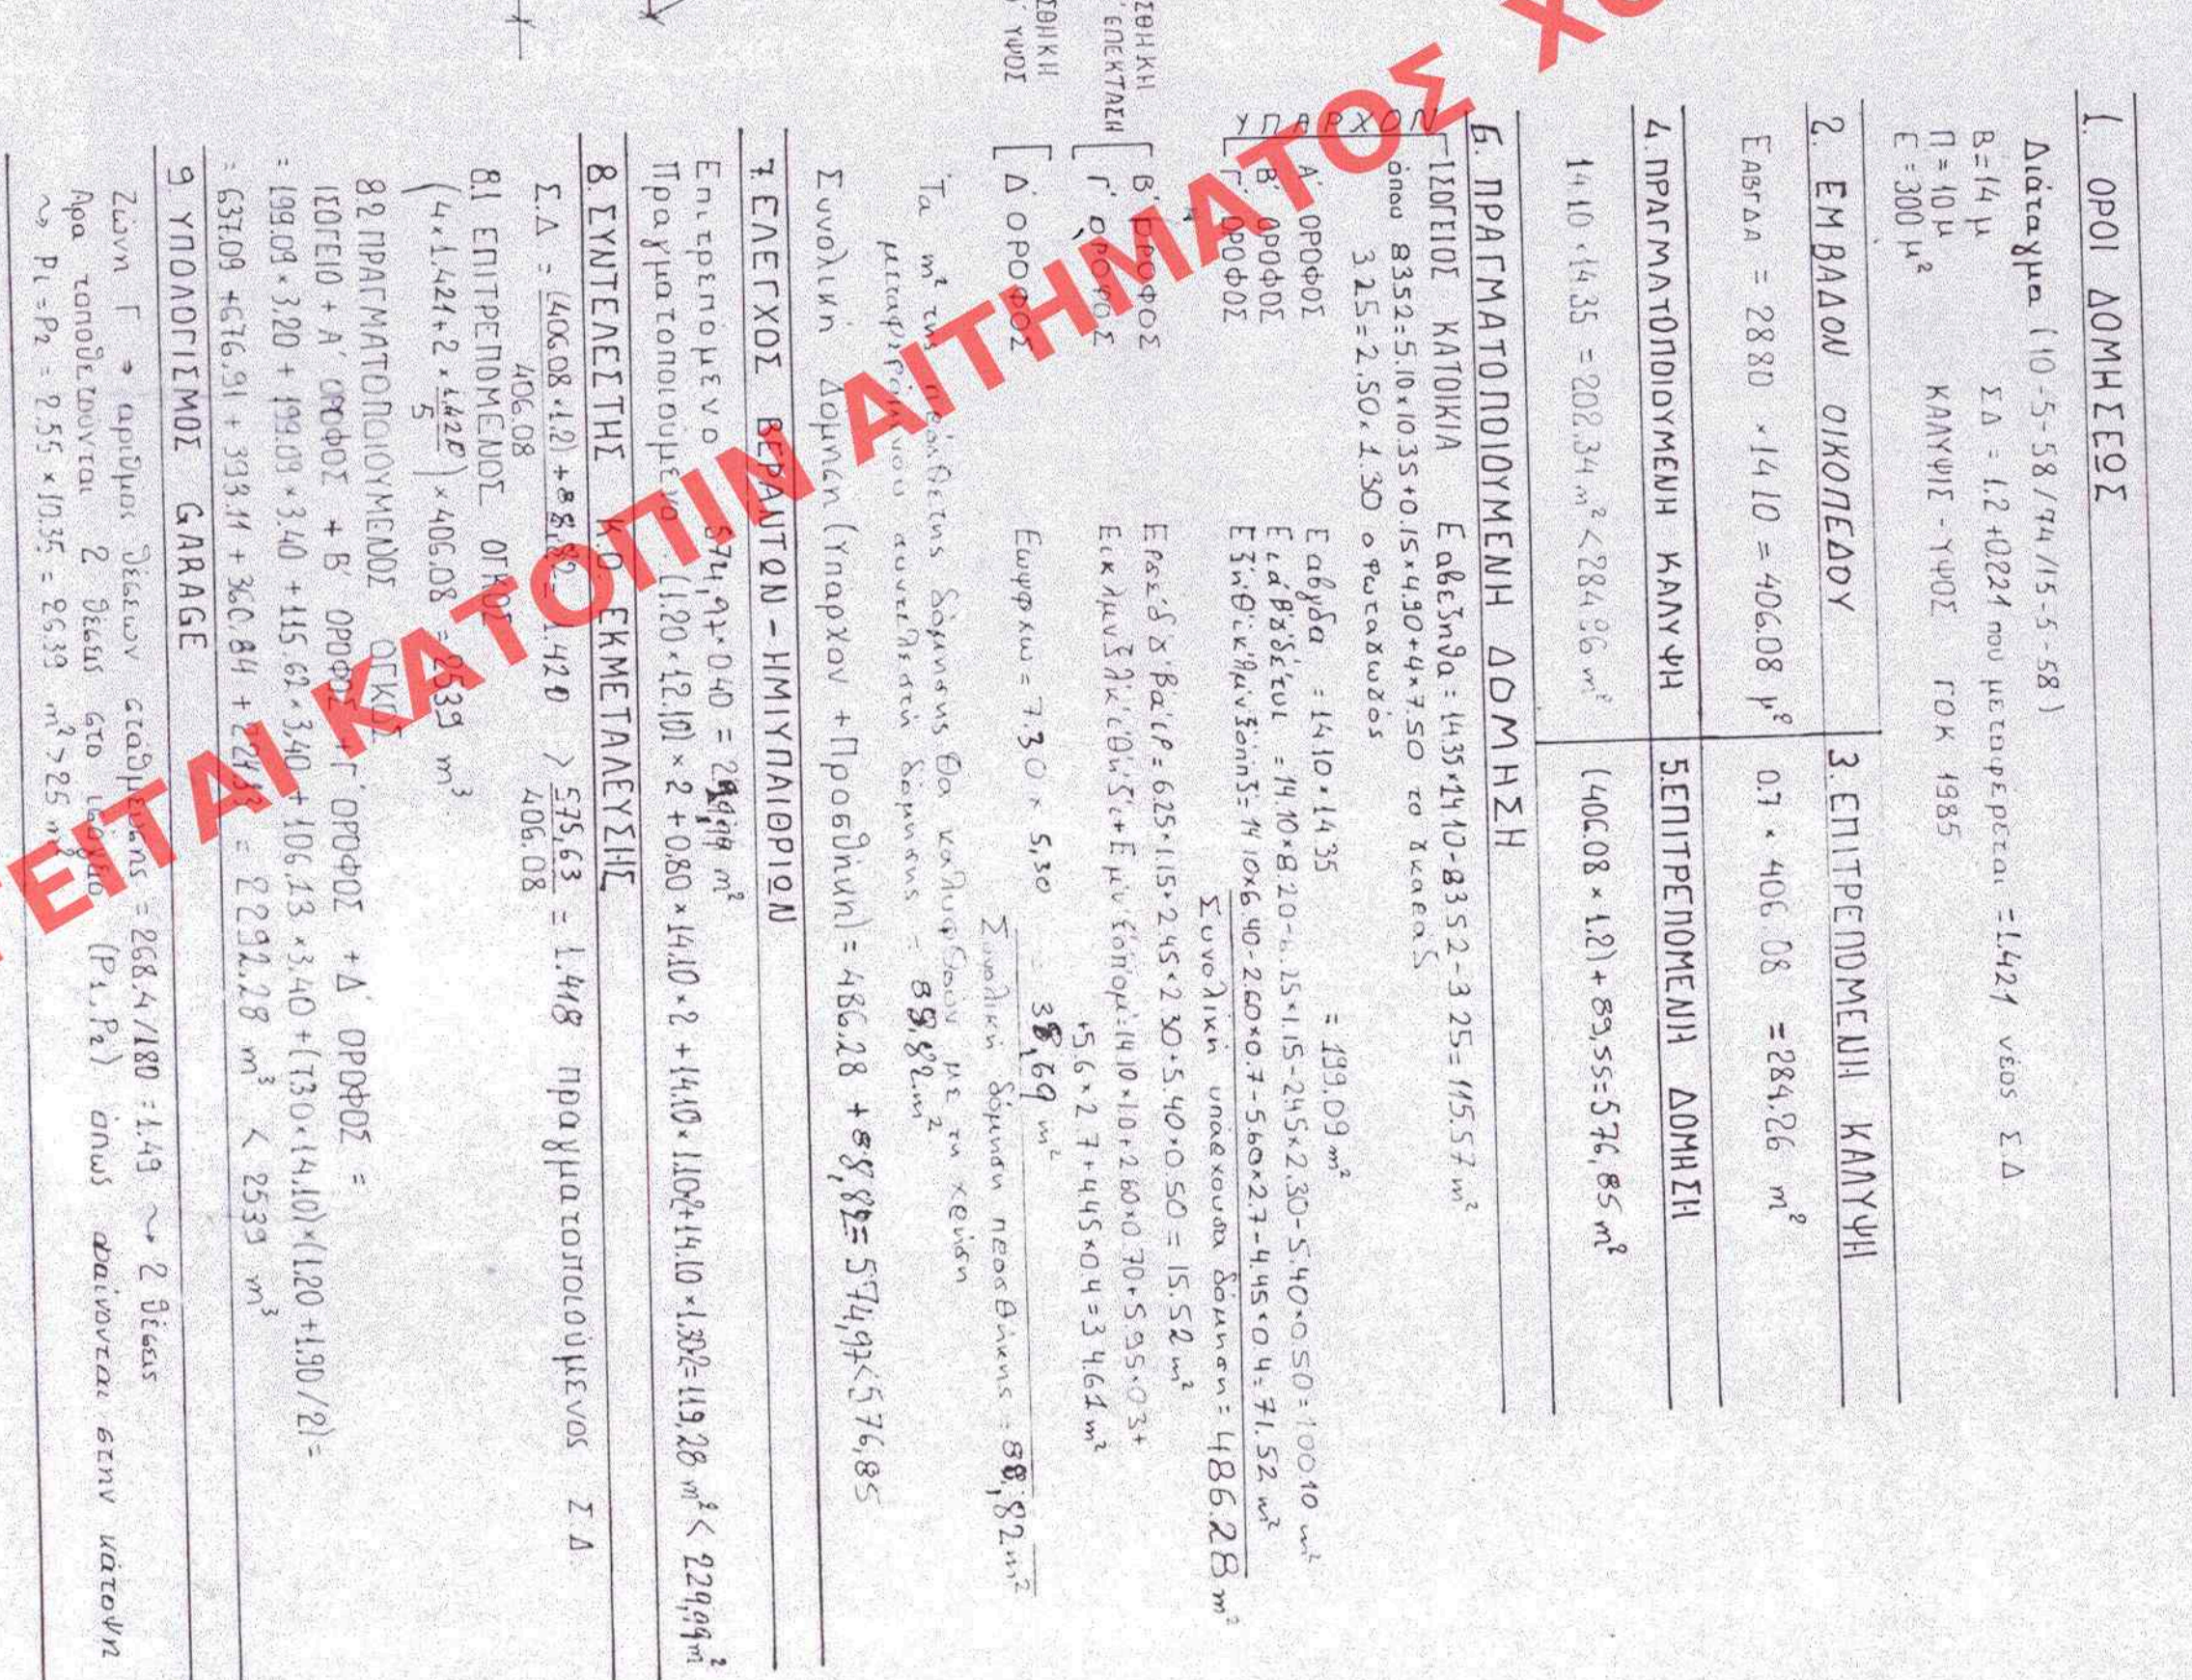

ΥΠΟΥΡΓΕΙΟ ΠΕΡΙΒΑΛΛΟΝΤΟΣ, ΧΡΕΤΑΙΣ & ΑΝΘΡΩΠΙΝΩΝ ΠΟΡΩΝ	
ΕΠΙΧΕΙΡΗΣΗ	ΑΝΕΚΔΟΤΗΣ ΚΑΙ ΙΔΙΟΥΝΗΣ ΑΡΧΗΔΕΑΣ
ΕΡΓΟ	ΠΡΟΣΒΛΗΗ ΚΑΤ' ΕΠΕΚΤΑΣΗ ΒΕΛΤΩΡΩΣΗ ΚΑΘ' ΥΛΟΥ (ΜΕ ΜΕΤΑΦΟΡΑ Σ. ΔΟΜΗΣΗΣ)
ΘΕΣΗ	ΜΑΓΙΤΩΝ 235-ΑΡΧΑΓΕΥΡΥΠΠΟΛΗ
ΜΕΜΕΤΗΤΗΣ	ΠΑΠΑΝΙΚΟΣ ΓΕΩΡΓΙΟΣ ΠΟΛΙΤΙΚΟΣ ΜΗΧΑΝΙΚΟΣ
ΚΑΙΜΑΚΑ	1.100
ΘΕΜΑ	ΑΡΕΜΟ ΣΧΕΔΙΟΥ 2
ΔΙΑΤΡΑΜΜΑ ΚΑΛΥΨΗΣ.	
ΚΩΝΟΣ	1993
ΜΕΜΕΤΗΣ	ΓΡΑΦΕΙΟ
ΓΠΟΓΡΑΦΗ	ΣΦΡΑΤΙΔΑ
ΑΡΧΙΤ. ΣΧΕΔΙΟΥ	ΓΡΑΦΕΙΟ
ΕΡΜΑΡΙΟΝ ΓΡΑΦΕΙΟΥ	ΓΡΑΦΕΙΟ
ΕΡΜΑΡΙΟΝ ΓΡΑΦΕΙΟΥ	ΓΡΑΦΕΙΟ