


ΕΛΛΗΝΙΚΗ ΔΗΜΟΚΡΑΤΙΑ
ΥΠΟΥΡΓΕΙΟ ΕΡΓΩΝ
ΓΕΝ. ΔΙΕΥΘΥΝΣΗ ΕΠΙΧΕΙΡΗΣΕΩΝ
ΤΕΧΝ. ΥΠΗΡΕΣΙΑ
ΤΗΛ. 95 ΟΚΤΩΒΡΙΟΥ 95


ΥΠΟΥΡΓΕΙΟ
ΠΕΡΙΒΑΛΛΟΝΤΟΣ ΧΩΡΟΤΑΞΙΑΣ & ΔΗΜΟΣΙΩΝ ΕΡΓΩΝ
ΣΥΝΟΔΕΥΕΙ ΤΗΝ ΥΠ' ΑΡΙΘ. Γ. 33852/95 ΑΠΟΦΑΣΗ
ΠΡΩΤΗΣ Εγκρίσεως πρακτοποίησης με-
ταφοράς ούτως δομημένης σε ακίνητο
που βρίσκεται εντός του σχεδίου
εξοπλισμού του Δ. Ανδραβίδα Ν. Ηλείας
στην οδό Εθν. Αντιστάσεως, Ο.Τ. 153
Αθήνα 2 Οκτωβρίου 1995
Ο Διευθυντής
ΓΕΡ. ΑΠΟΣΤΟΛΑΤΟΣ

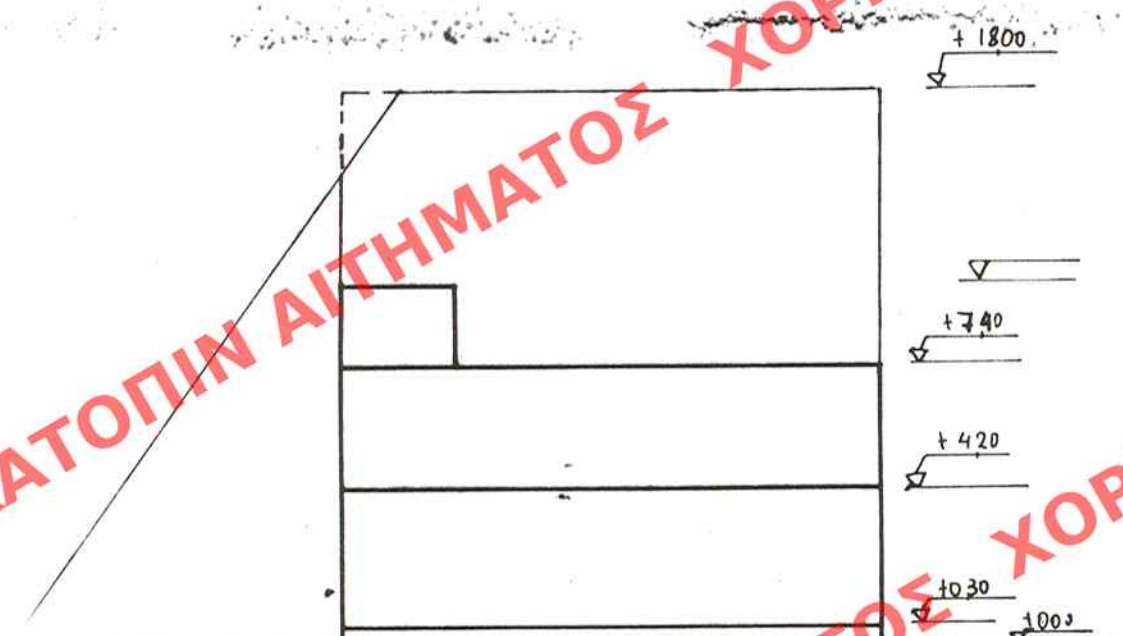

ΣΧΗΜΑΤΙΚΗ ΤΟΜΗ
ΙΔΕΑΤΟΥ ΣΤΕΡΕΟΥ

Β

Αρ. Φ. 292 Η'/95
6Χ.2

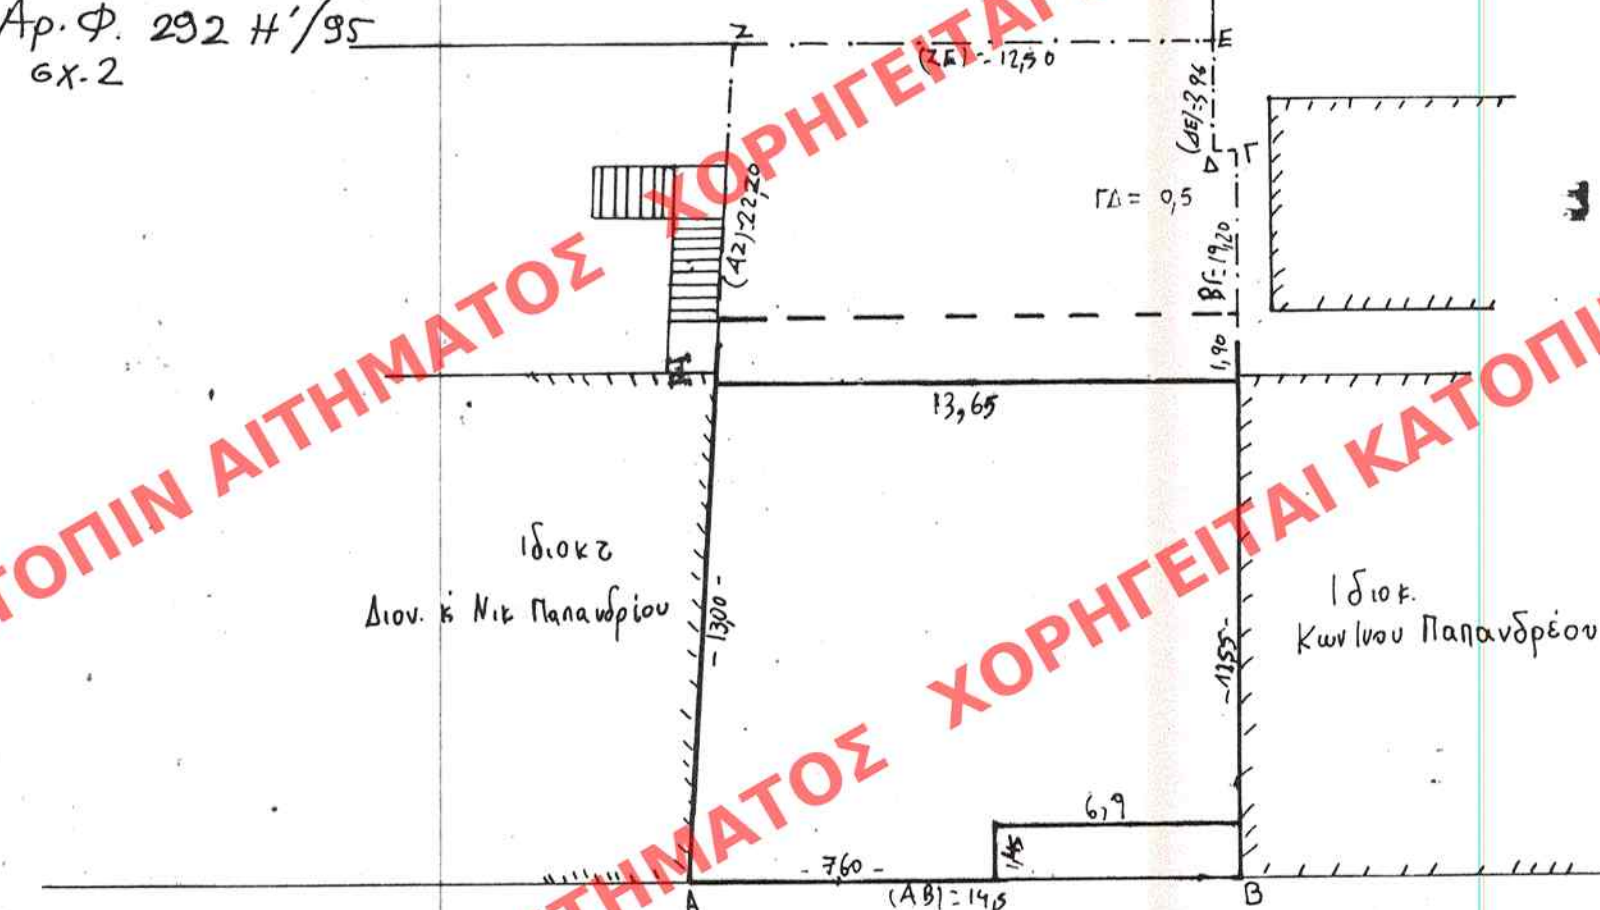

ΟΔΟΣ ΕΘΝΙΚΗΣ ΑΝΤΙΣΤΑΣΗΣ πλ. 1000 μ

πληρως διανοσμένη & διαμορφωμένη

ΥΠΟΥΡΓΕΙΟ
ΠΕΡΙΒΑΛΛΟΝΤΟΣ ΧΩΡΟΤΑΞΙΑΣ & ΔΗΜΟΣΙΩΝ ΕΡΓΩΝ

Ιδιόκτ.
Πέτρον Λουκόπουλου

Ιδιόκτ.
Κων/νου Παπανδρέου

ΥΠΟΜΝΗΜΑ

1 ΕΜΒΑΔΑ

Οικοπέδου (ΑΒΓΔΕΖΑ) = $0,5(14,5 + 12,5 + 10,5) \times (19,2 + 22,16) - 0,5 \times 296 = 303,22 \text{ μ}^2$
1608,10 (ΑΒΓΔΑ) = $0,5 \times (13,6 + 14,5) \times 14,90 = 209,24 \text{ μ}^2$
Ορόφου $209,35 - 35,48 = 173,87$
Κλιμακοστάσιον
Η.χώροι = $1,90 \times 13,65 + 1,45 \times 6,65 = 35,48$

2 ΟΡΟΙ ΔΟΜΗΣΗΣ ΑΡΤΙΟΤΗΤΑ

N 1577/85
Ελάχιστο πρόβωπο 1000 μ
Ελάχιστο εμβαδόν 200,00 μ²
Μερίστη κάλυψη 70%
Μερίστη επιφάνεια ύψους H=1800 μ
Συντελεστής δόμησης 1,0
Απόστασες παρικών & οπίσθιων ορίων Δ > 300 + 0,1H μ

3 ΕΠΙΤΡΕΠΟΜΕΝΑ ΣΤΟΙΧΕΙΑ

Κάλυψη 209,35 μ²
Δομή 303,22 + =
Υψος H=1800
Απόστασες παρικών & οπίσθιων ορίων Δ > 300 + 0,1H μ
Η.χώροι 40% πρόβωπο 14,5 = $14,50 \times 14,86 = 69,54 > 35,48$

4 ΠΡΑΓΜΑΤΟΠΟΙΟΥΜΕΝΑ ΣΤΟΙΧΕΙΑ

Κάλυψη 209,35
Δομή $209,35 + 173,87 = 383,22 *$
Ορόφου 173,87 (2)
Υψος H=9,60 < 1800
Απόστασες νότιο ημίσφαιρο
Η.χ = $35,48 < 69,54$
Ογκος = $209,35 \times 4,40 = 920,77 < (4 \times 196 \times \frac{2 \times 196}{2}) \times 303,22 = 1910,20$

* Η δόμηση αυξήθηκε λόγω μεταφοράς
συντελεστή δόμησης.

Εργοδότης ΚΩΝΙΝΟΣ ΧΑΡ. ΑΝΤΙΟΧΟΣ...															
Εργο ΠΡΟΣΘΗΚΗ ΟΡΟΦΟΥ															
Θέση ΑΝΔΡΑΒΙΔΑ ΗΛΕΙΑΣ															
Μελετητής ΙΩΑΝΝΗΣ ΣΤΑΥΡΑΚΟΣ ΠΟΛ. ΜΗΧΑΝΙΚΟΣ															
Θέμα σχεδίου	αριθμός σχεδίου														
ΔΙΑΓΡΑΜΜΑ ΚΑΛΥΨΗΣ	T-2														
Κλίμακα 1:200															
Χρονος μελέτης ΜΑΙΟΣ 1992															
<table><tr><td>ΑΡΙΘ. ΣΧΕΔΙΟΥ</td><td>Γενικός</td></tr><tr><td>ΕΡΜΑΡΙΟΝ</td><td>Ειδικός</td></tr><tr><td>ΕΓΓΡΑΦΩΝ</td><td>Θυρίς</td></tr><tr><td></td><td>Φακ.</td></tr><tr><td></td><td>Αριθ. Πρωτ.</td></tr><tr><td></td><td>Θυρίς</td></tr><tr><td></td><td>Φακ.</td></tr></table>		ΑΡΙΘ. ΣΧΕΔΙΟΥ	Γενικός	ΕΡΜΑΡΙΟΝ	Ειδικός	ΕΓΓΡΑΦΩΝ	Θυρίς		Φακ.		Αριθ. Πρωτ.		Θυρίς		Φακ.
ΑΡΙΘ. ΣΧΕΔΙΟΥ	Γενικός														
ΕΡΜΑΡΙΟΝ	Ειδικός														
ΕΓΓΡΑΦΩΝ	Θυρίς														
	Φακ.														
	Αριθ. Πρωτ.														
	Θυρίς														
	Φακ.														