ΒΑΣΙΛΕΙΟΝ ΤΗΣ ΕΛΛΑΔΟΣ
ΥΠΟΥΡΓΕΙΟν ΔΗΜ. ΕΡΓΩΝ
ΓΡΑΦΕΙΟΝ ΠΟΛΕΟΔΟΜΙΑΣ ΑΘΗΝΩΝ
ΤΜΗΜΑ 3ον

ΤΟΠΟΓΡΑΦΙΚΟΝ ΔΙΑΓΡΑΜΜΑ

Συνοδεύον την υπ' άριθ 274/εβ πράξιν αναλογισμού αποζημιώσεως ιδιοκτησίας Κων. Πουγγή κ.λπ. κειμένης εν Αθήναις και επί των οδών Κυπριανού και Αναστ. Γενναδίου.

ΚΛ. 1:200

ΥΠΟΥΡΓΕΙΟ
ΠΕΡΙΒΑΛΛΟΝΤΟΣ ΧΩΡΟΤΑΞΙΑΣ & ΔΗΜΟΣΙΩΝ ΕΡΓΩΝ

ΑΠΟΣΠΑΣΜΑ ΕΚ ΤΟΥ ΕΓΚΕΚΡΙΜΕΝΟΥ ΡΥΜΟΤ. ΣΧΕΔΙΟΥ ΑΘΗΝΩΝ.
ΚΛΙΜΑΞ 1:500

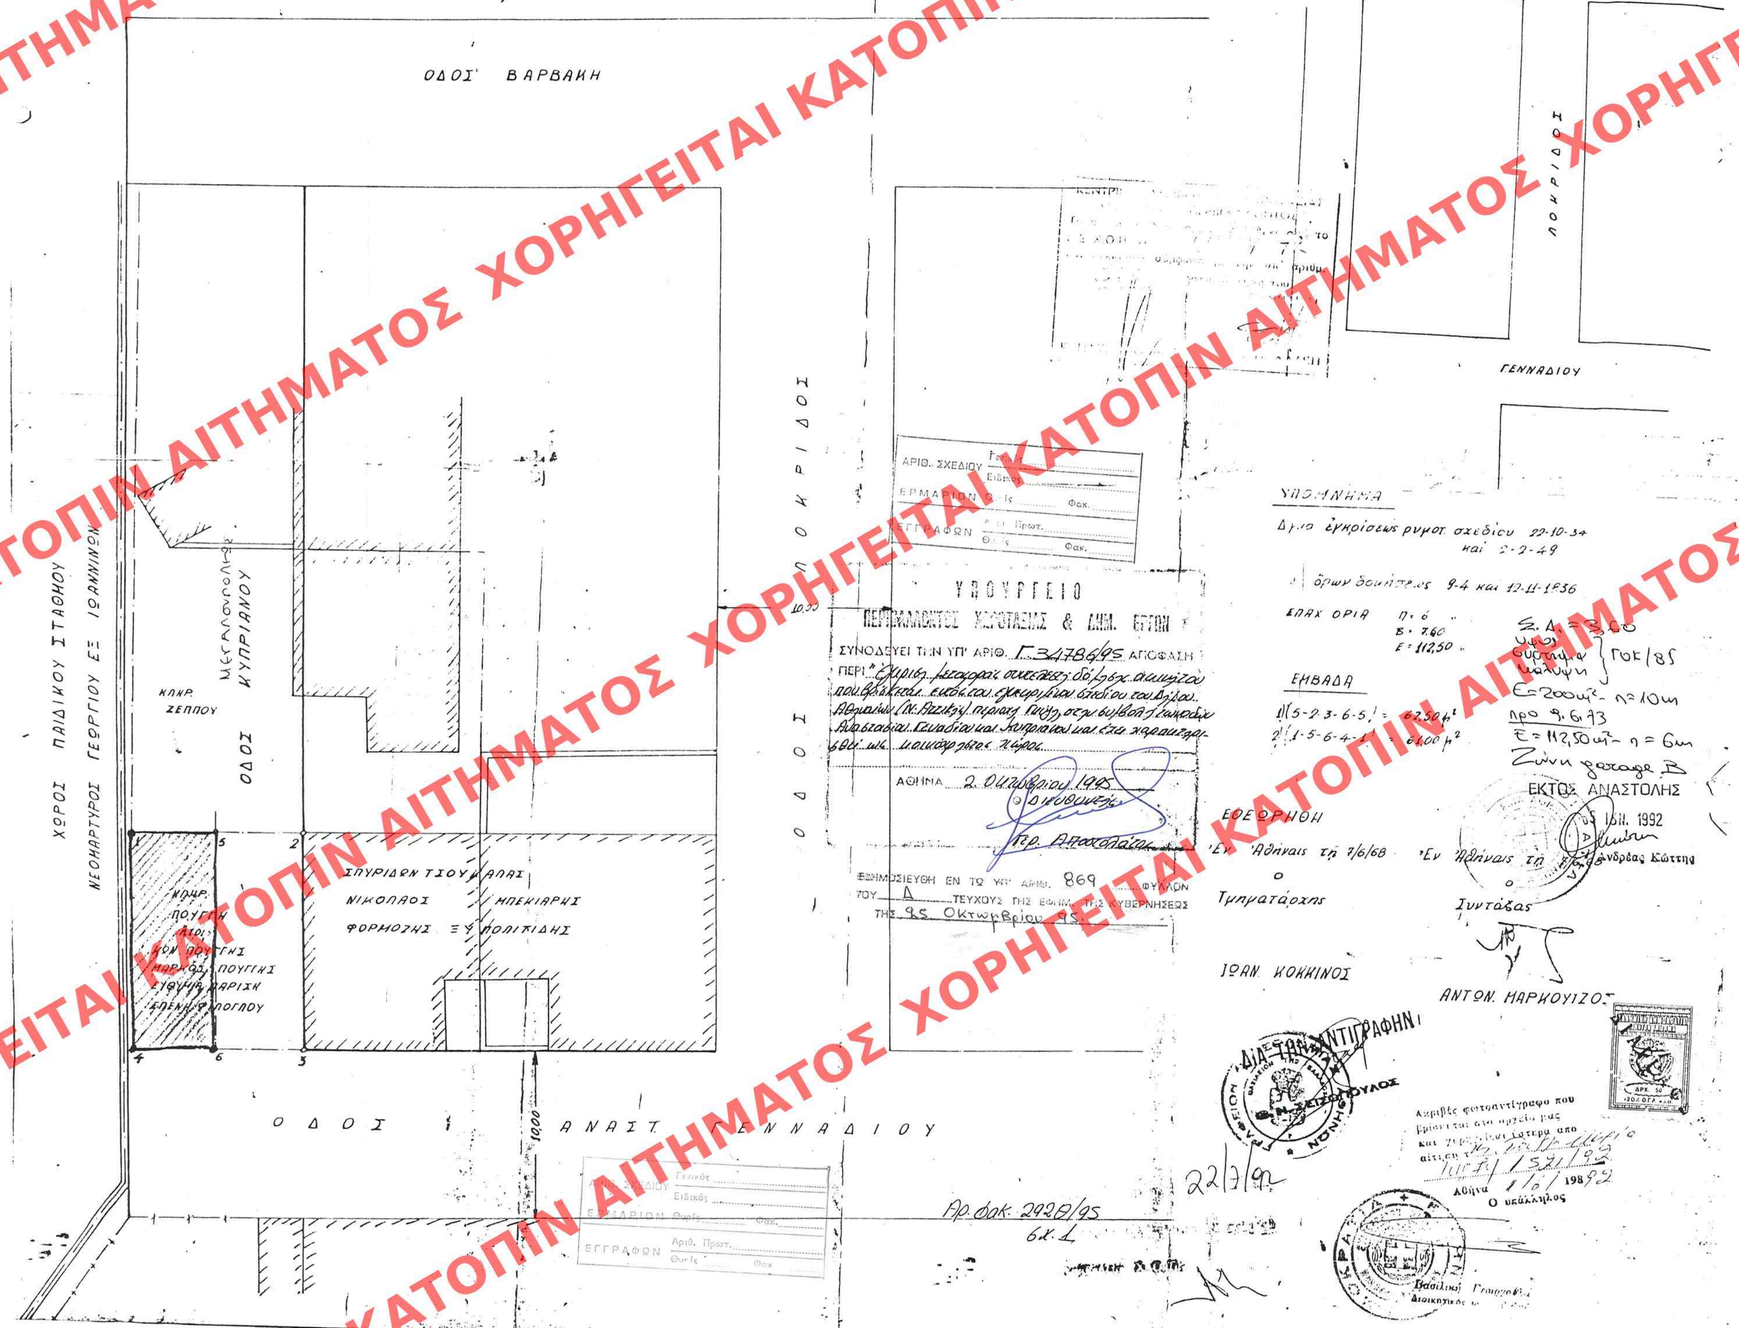

ΧΟΡΗΓΕΙΤΑΙ ΚΑΤΟΠΙΝ ΑΙΤΗΜΑΤΟΣ