

Υ. ΠΕ. ΧΩ. ΔΕ.

- Ορια Δήμων και Κοινοτήτων
Municipality and community limits
- Ορια ευμεκλιμαίου οχεθού
Town plan limits
- Ορια οικισμού του 1923
Limits of pre-1923 settlement
- Ορια "προγραμματικής πόλης"
Development area limits
- Ορια οχεθού το 1987
Οριο τεροχικής δικτύου υδροδότης κατά υδρομετρικά έτη
Limits of supply area according to pumping levels

- Βασικοί άγωγοι του δικτύου:
- με ροή βροχίτης υπό πίεση σε μέγεθος κυκλοδότης
- βροχικοί άγωγοί συστήματος
- Βασικοί, άγωγοι αβρύων
- Δεξαμενών παροχής με άμεση διάταξη
- Συστήματα με έλκυση
- Surface storage


- ΑΥΛΟΔΟΤΕΙΟ
Pumping station
Πυρεσμο ενεργού δικτύου επί κυκλοδότης οδών
Main sewer circuit of organized zone

- Υποσταθμίοι ΔΕΗ
Secondary stations of ΔΕΗ
Βασικοί άγωγοι αβρύων
Main ram-water pipe system
Υποσταθμίοι τηλεφωνικής γραμμής
Telephone O.T.E.

- Σημείο εκβολής αβρύων
End of storm sewer outlet
ΑΠ - Βασικοί άγωγοι συστήματος
Main sewer of combined system
ΑΤ - Αυλολεκτρία τορβόας
Intercepting canal

ΓΕΝΙΚΟ ΠΟΛΕΟΔΟΜΙΚΟ ΣΧΕΔΙΟ

ΚΕΝΤΡΟΝ "Χ. 1"	ΗΜΕΡΟΜΗΝΙΑ ΣΥΣΤΑΘΕΝΤΟΣ	ΟΜΑΔΑ ΜΕΛΕΤΗΣ
ΔΙΑΝΟΜΗ ΠΙΝΑΚΙΑΣ	1977	
Δε 246 139 196	2.5	7

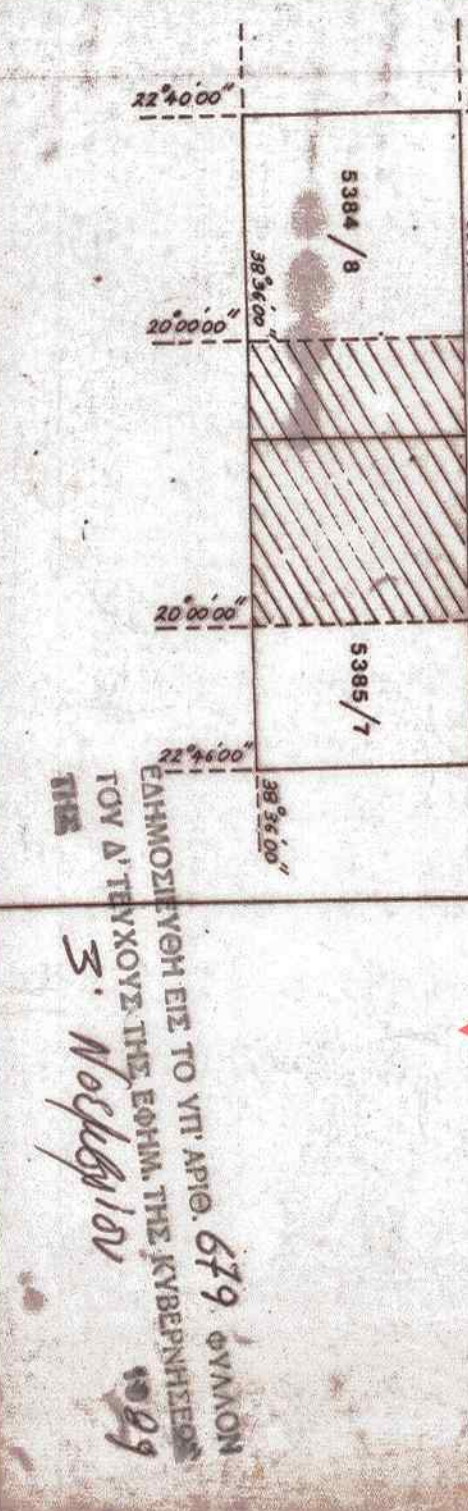

ΚΑΤΑΣΤΑΣΗ ΑΠΟΧΕΤΕΥΣΗ ΟΙΚΙΣΜΟΥ
ΕΝΕΡΓΙΑΚΟ ΣΥΣΤΗΜΑ
ΚΑΤΑΣΤΑΣΗ ΠΕΡΙΒΑΛΛΟΝΤΟΣ

ΚΑΙΜΑΣΑ 11.8000
ΔΕΚΕΜΒΡΙΟΣ 1988
ΝΟΜΟΣ ΦΩΤΙΩΤΙΔΑΣ
Κ. ΤΙΘΟΡΕΑ

