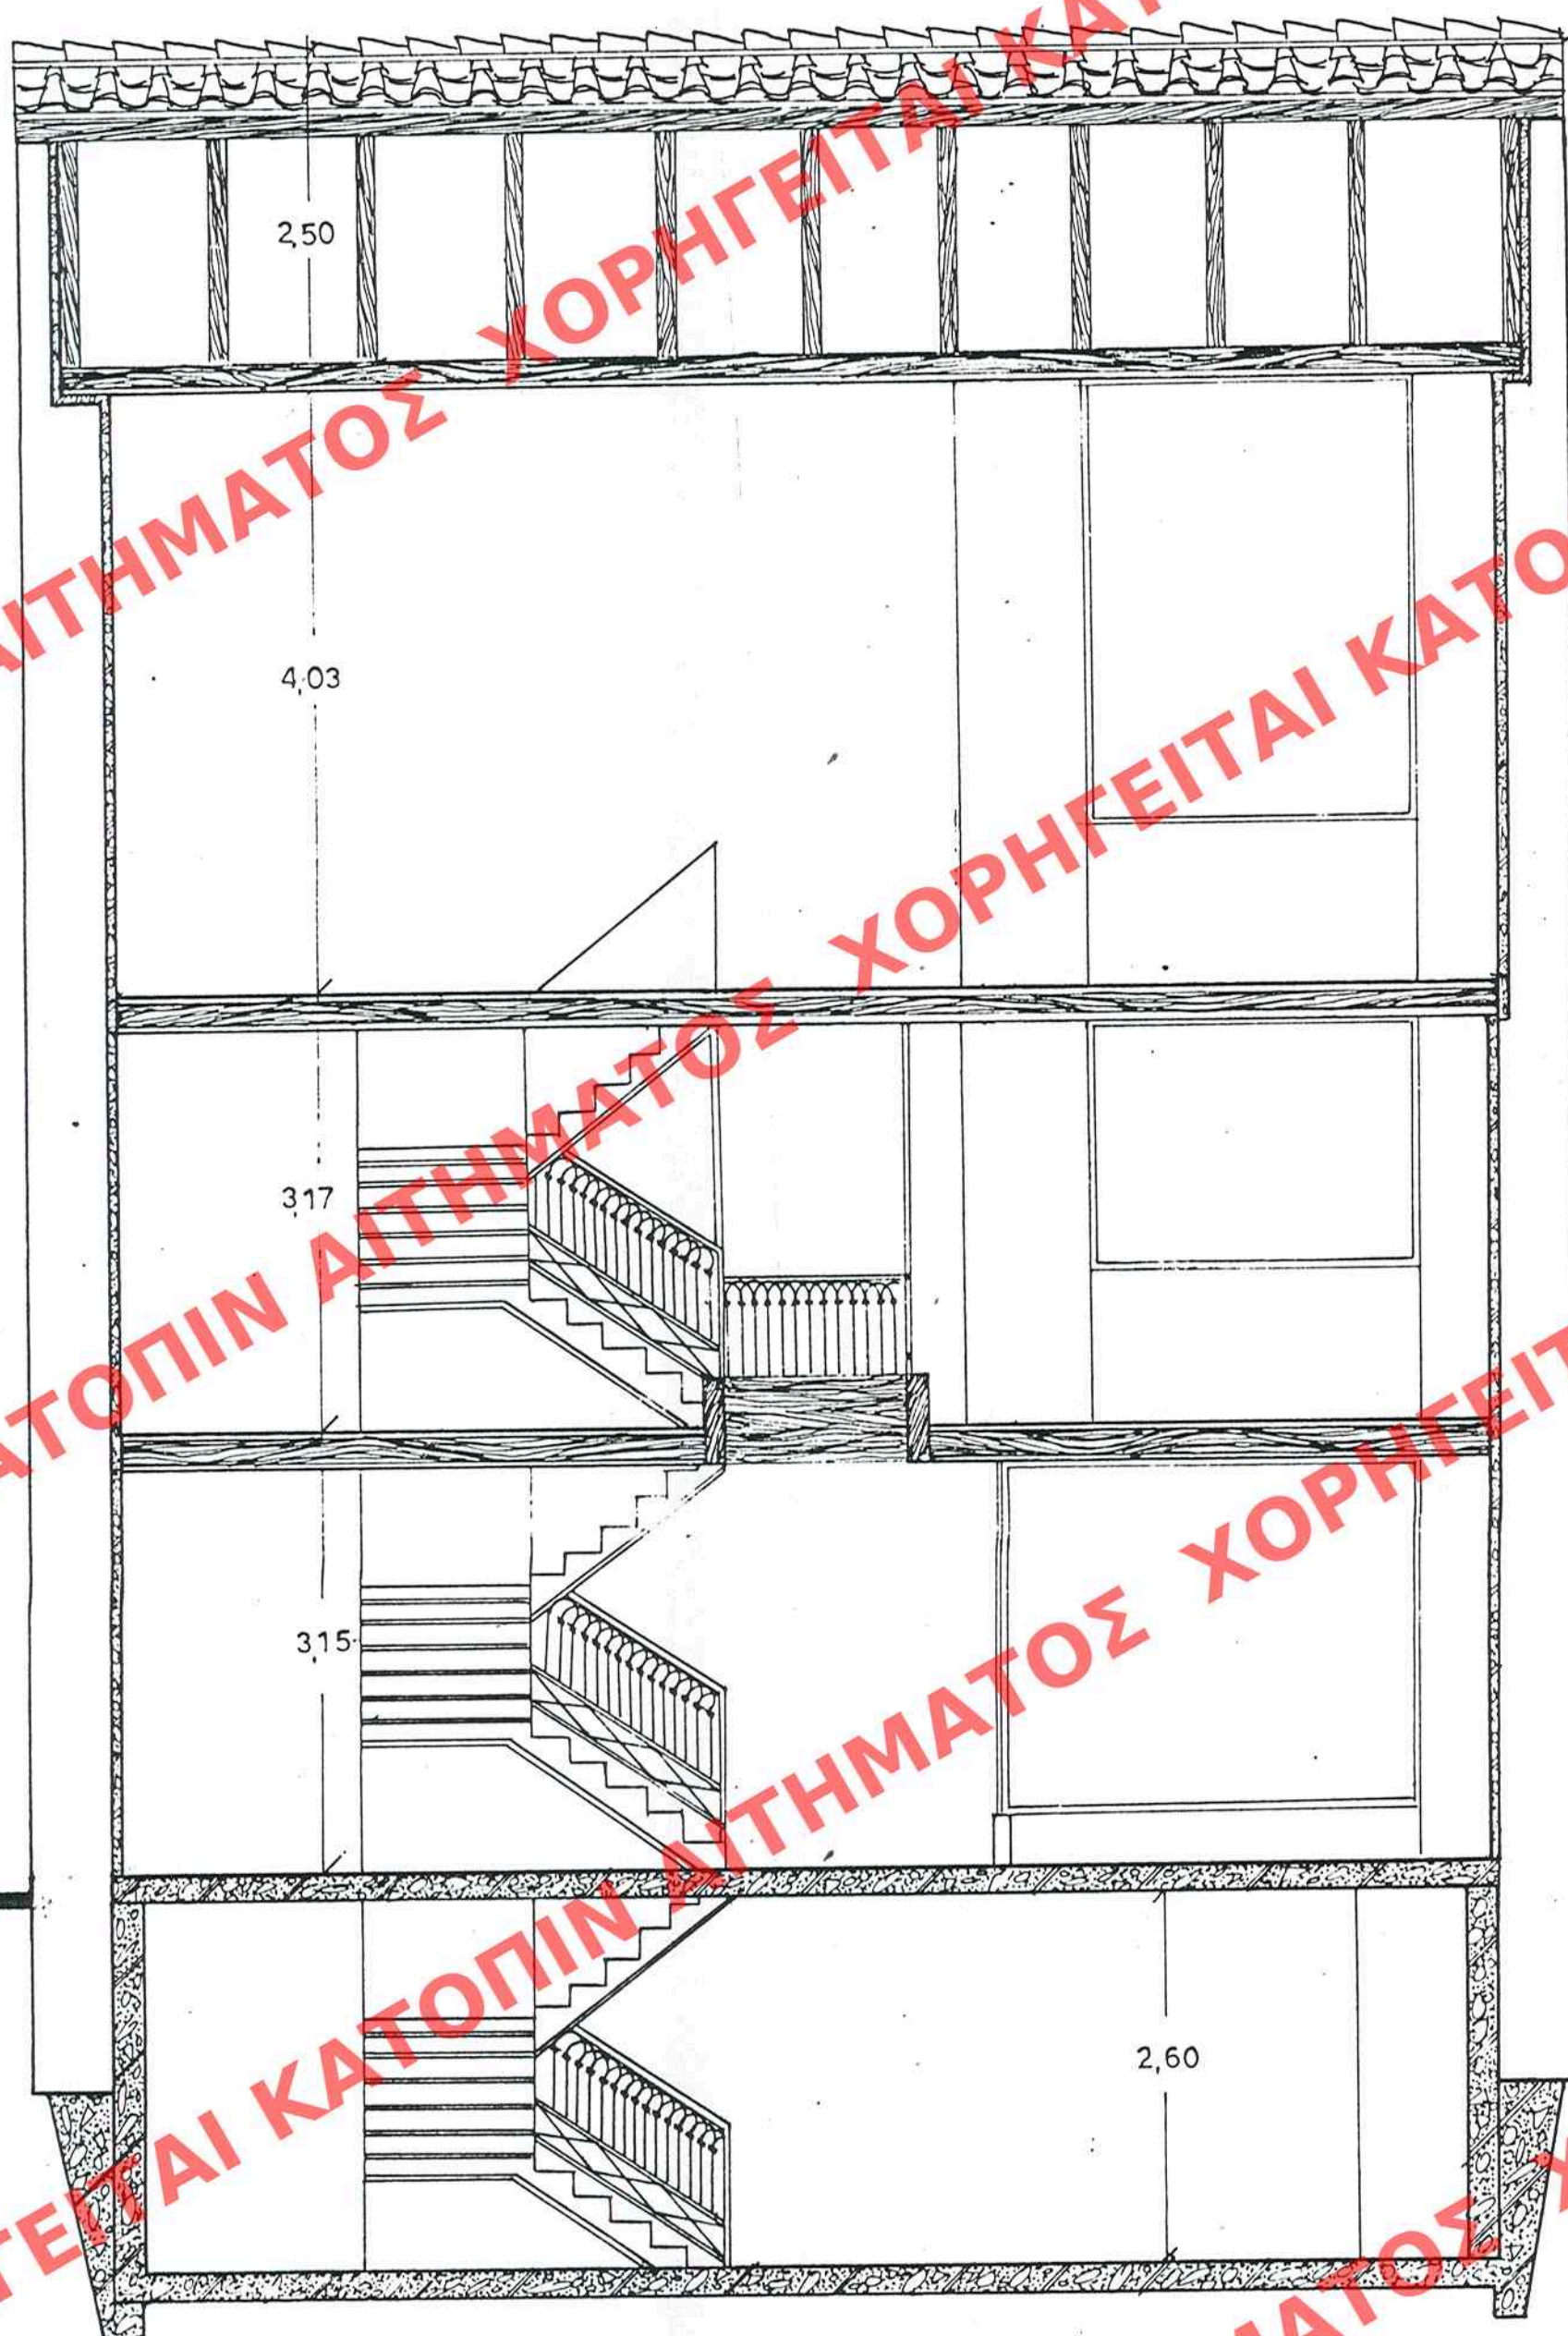


ΕΛΛΗΜΟΣΙΕΥΘΗ ΕΝ ΤΩ ΥΠ' ΑΡΙΘ. 1150 ΦΥΛΛΟΝ
ΤΟΥ Δ ΤΕΥΧΟΥΣ ΤΗΣ ΕΦΗΜ. ΤΗΣ ΚΥΒΕΡΝΗΣΕΩΣ
ΤΗΣ 20 ΣΕΠΤΕΜΒΡΙΟΥ 1996

ΑΡΙΘ. ΣΧΕΔΙΟΥ	Γενικός
ΕΙΔΙΚΟΣ	
ΕΡΜΑΡΙΟΝ	Θυρίς
ΕΓΓΡΑΦΩΝ	Αριθ. Πρωτ.
	Θυρίς

ΥΠΕΧΩΔΕ
ΓΕΝΙΚΗ Δ/ΝΣΗ ΠΟΛΕΟΔΟΜΙΑΣ
Δ/ΝΣΗ ΠΟΛΕΟΔΟΜΙΚΟΥ ΣΧΕΔΙΑΣΜΟΥ
Δ/ΝΤΡΙΑ Π. ΚΑΡΑΣΑΒΒΙΔΟΥ-ΚΑΝΑΚΗ

ΘΕΜΑ: Ειδική ρύθμιση σε διατηρητέο
κτίριο ιδιοχ. Νικ. Σερετη
Ερμού 55 ΠΑΤΡΑ

ΚΛΙΜΑΞ 1:50

τομή Β-Β'

ΥΠΟΥΡΓΕΙΟ
ΠΕΡΙΒΑΛΛΟΝΤΟΣ ΧΩΡΟΤΑΞΙΑΣ & ΔΗΜ. ΕΡΓΩΝ
ΣΥΝΟΔΕΥΕΙ ΤΗΝ ΥΠ' ΑΡΙΘ. Γ. 83680/96 ΑΠΟΦΑΣΗ
ΠΕΡΙ "Καθορισμού ειδικών όρων 5
περιορισμών δόμησης σε κτίριο που
έχει χαρακτηριστεί ως διατηρητέο
και βρίσκεται εντός του σχεδ. ρυθ.
(γ. Αχαΐας) του Δ. Πατρέων
ΑΘΗΝΑ 12 Σεπτεμβρίου 1996
Δ/της
ΓΕΡ. ΑΠΟΣΤΟΛΑΤΟΣ

Αρ. φ. 318/96
στ. 4

ΤΟΜΗ Β-Β