ΥΠΟΥΡΓΕΙΟ
ΠΕΡΙΒΑΛΛΟΝΤΟΣ ΧΩΡΟΤΑΞΙΑΣ & ΔΗΜΟΣΙΩΝ ΕΡΓΩΝ

ΟΨΗ 2 (Από Λεω. Ειρήνης)

ΟΨΗ 2 (Κ.Καρυωτάκη)

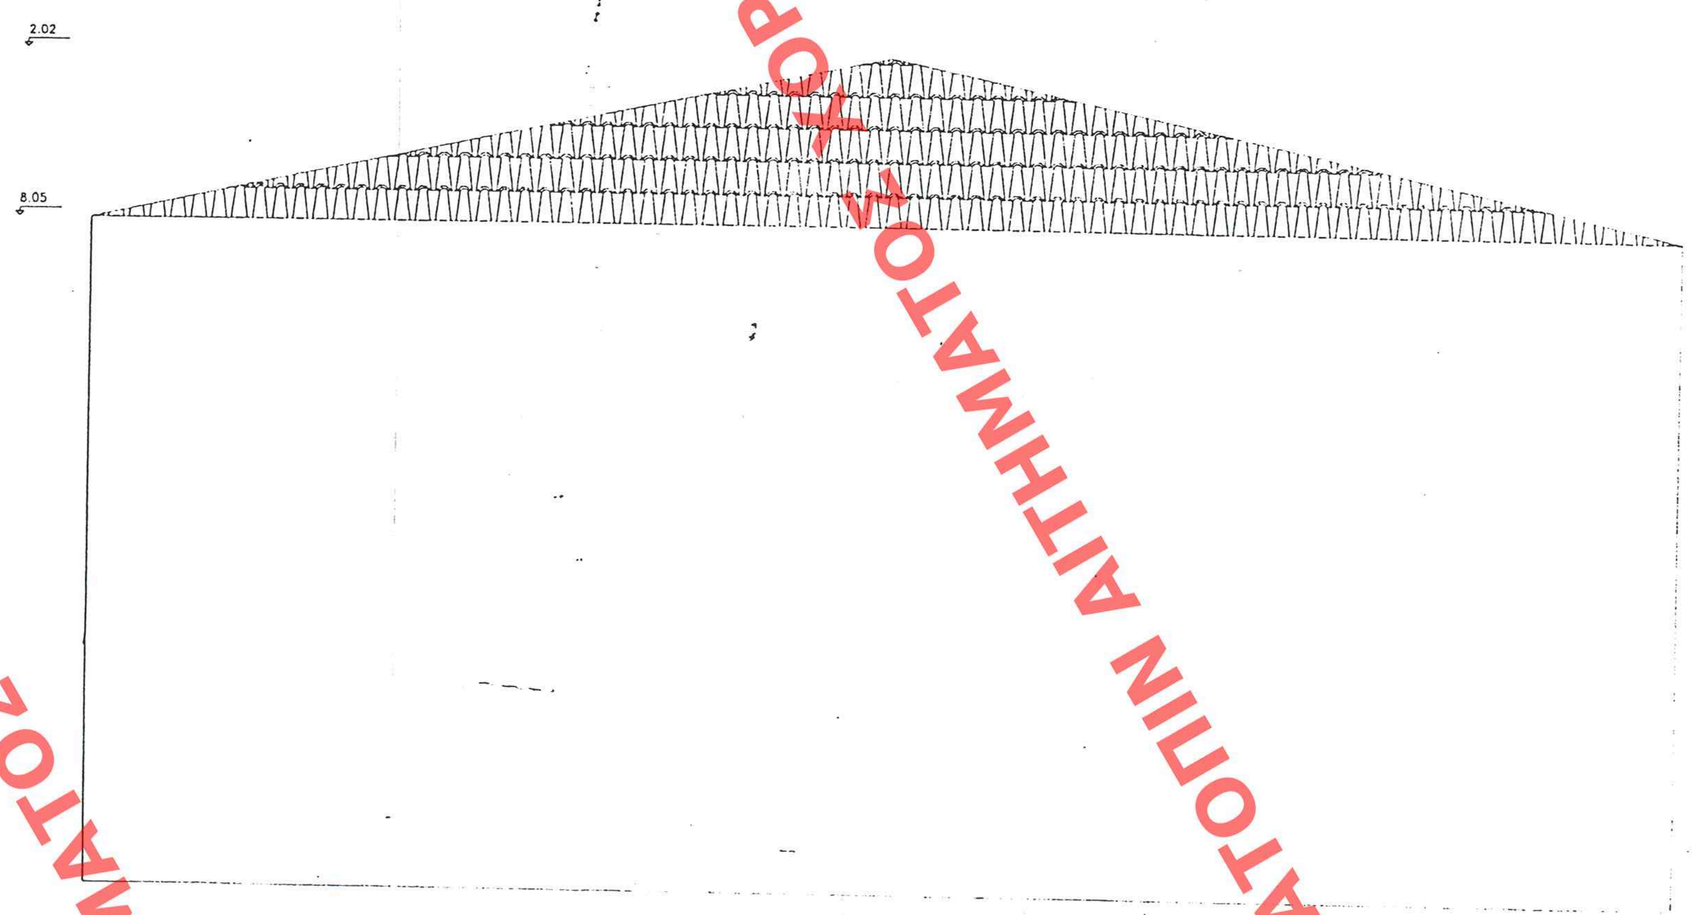

ΟΨΗ 3 ΔΥΤΙΚΗ

ΟΨΗ 4 ΝΟΤΙΑ

ΥΠΟΥΡΓΕΙΟ
ΠΕΡΙΒΑΛΛΟΝΤΟΣ ΧΩΡΟΤΑΞΙΑΣ & ΔΗΜ. ΕΡΓΩΝ

ΣΥΝΟΔΕΥΕΙ ΤΗΝ ΥΠ' ΑΡΙΘ. Γ 82741/96 ΑΠΟΦΑΣΗ
ΠΕΡΙ Ανακατασκευής διαμερίσματος κτιρίου που βρίσκεται εντός του εγκεκριμένου ρυμοτομικού σχεδίου Λιμένα Πρέβεζας (ν. Πρέβεζας)

ΑΘΗΝΑ 12 Σεπτεμβρίου 1996
Ο ΔΙΑΝΩΝΤΑΣ
ΚΡ. ΑΡΟΣΤΟΛΑΤΟΣ

Αρ.Φ. 319
6χ. 4.

ΧΡΩΜΑΤΙΣΜΟΙ : ΟΧΡΑ
ΚΟΥΦΩΜΑΤΑ : ΞΥΛΙΝΑ / ΧΙΘΑΤΟΣ ΓΡΗ-ΣΙΕΝ.
ΓΥΨΩΜΑΤΑ : ΕΠΙΠΛΑΤΟΣ ΛΕΙΗΣΟΥ.

ΔΗΜΟΣΙΕΥΘΗ ΕΝ ΤΩ ΥΠ' ΑΡΙΘ. 1154 ΦΥΛΛΟ ΤΟΥ Δ. ΤΕΥΧΟΥΣ ΤΗΣ ΕΦΗΜ. ΤΗΣ ΚΥΒΕΡΝΗΣΕΩΣ ΤΗΣ 20 Σεπτεμβρίου 1996

ΑΡΙΘ. ΣΧΕΔΙΟΥ Γενικός ..... Ειδικός .....
ΕΡΜΑΡΙΟΝ Θυρίς ..... Φακ. .....
ΕΓΓΡΑΦΩΝ Αριθ. Πρωτ. ..... Θυρίς ..... Φακ. .....

ΥΠΟΥΡΓΕΙΟ
ΠΕΡΙΒΑΛΛΟΝΤΟΣ
ΧΩΡΟΤΑΞΙΑΣ
ΚΑΙ ΔΗΜ. ΕΡΓΩΝ

Δ/ΝΣΗ «ΠΟΛΕΟΔ. ΣΧΕΔΙΑΣΜΟΥ
ΤΜΗΜΑ «ΠΑΡΑΔΟΣ. ΟΙΚΙΣΜΩΝ

ΑΝΑΚΑΤΑΣΚΕΥΗ ΔΙΑΤΗΡΗΤΕΟΥ ΚΤΙΡΙΟΥ

Θεση: Καρίωτακη 25 & Λ. Ειρηνης
ΠΡΕΒΕΖΑ

ΟΨΕΙΣ

ΚΛΙΜΑΚΑ 1:50

ΑΙΤΗΜΑΤΟΣ ΧΟΡΗΓΕΙΤΑΙ ΚΑΤΟΠΙΝ